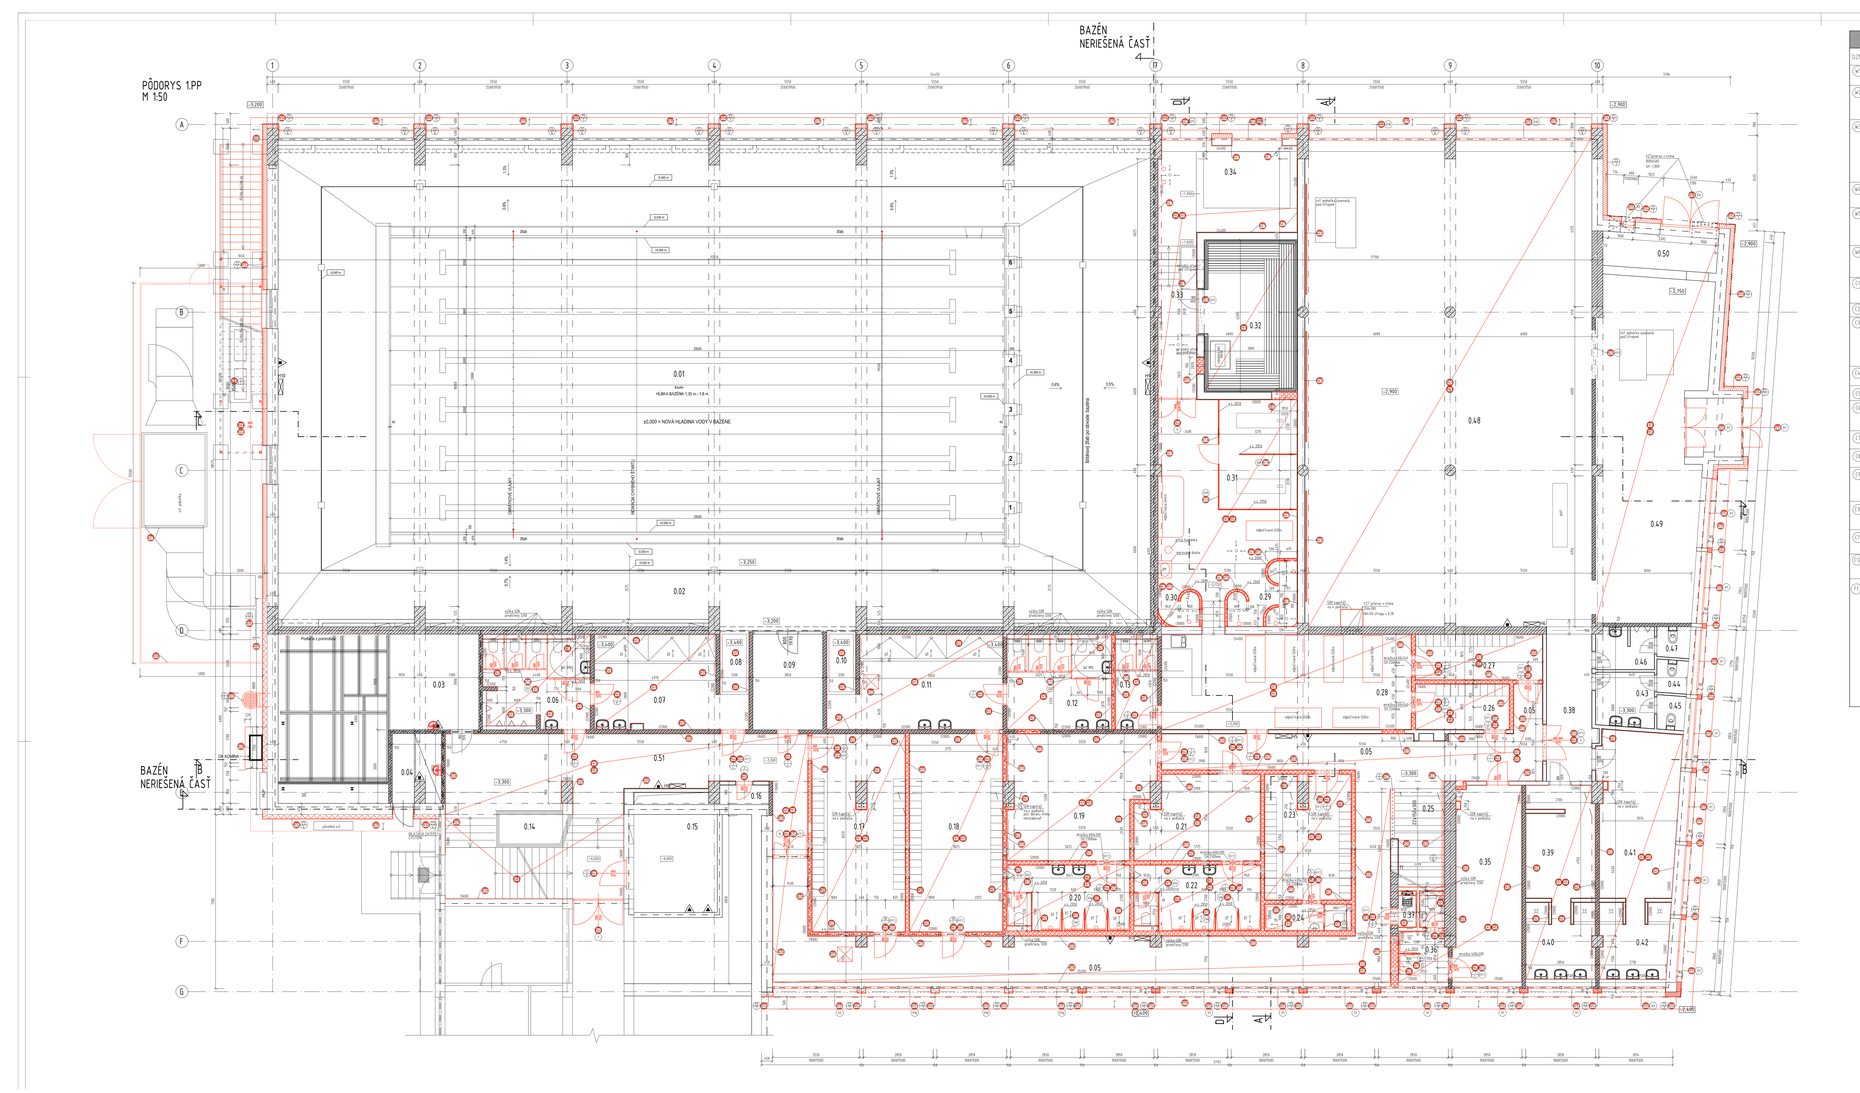
PÔDORYS 1.PP
M 1:50
BAZÉN
NEREŠENÁ ČASŤ
BAZÉN
NEREŠENÁ ČASŤ
HĹBKA BAZÉNA -1,35 m - 1,8 m
±0,000 = NOVÁ HLADINA VODY V BAZÉNE
ODBOČNÉ KLADY
ODBOČNÉ KLADY
ODSKOK ZNÍŽENÁ HLADINA
ODSKOK ZNÍŽENÁ HLADINA
Bočný odskok ZNÍŽENÁ HLADINA
Bočný odskok ZNÍŽENÁ HLADINA
DK kanál pre skrutky bazénu
DK kanál pre skrutky bazénu
DK kanál pre skrutky bazénu