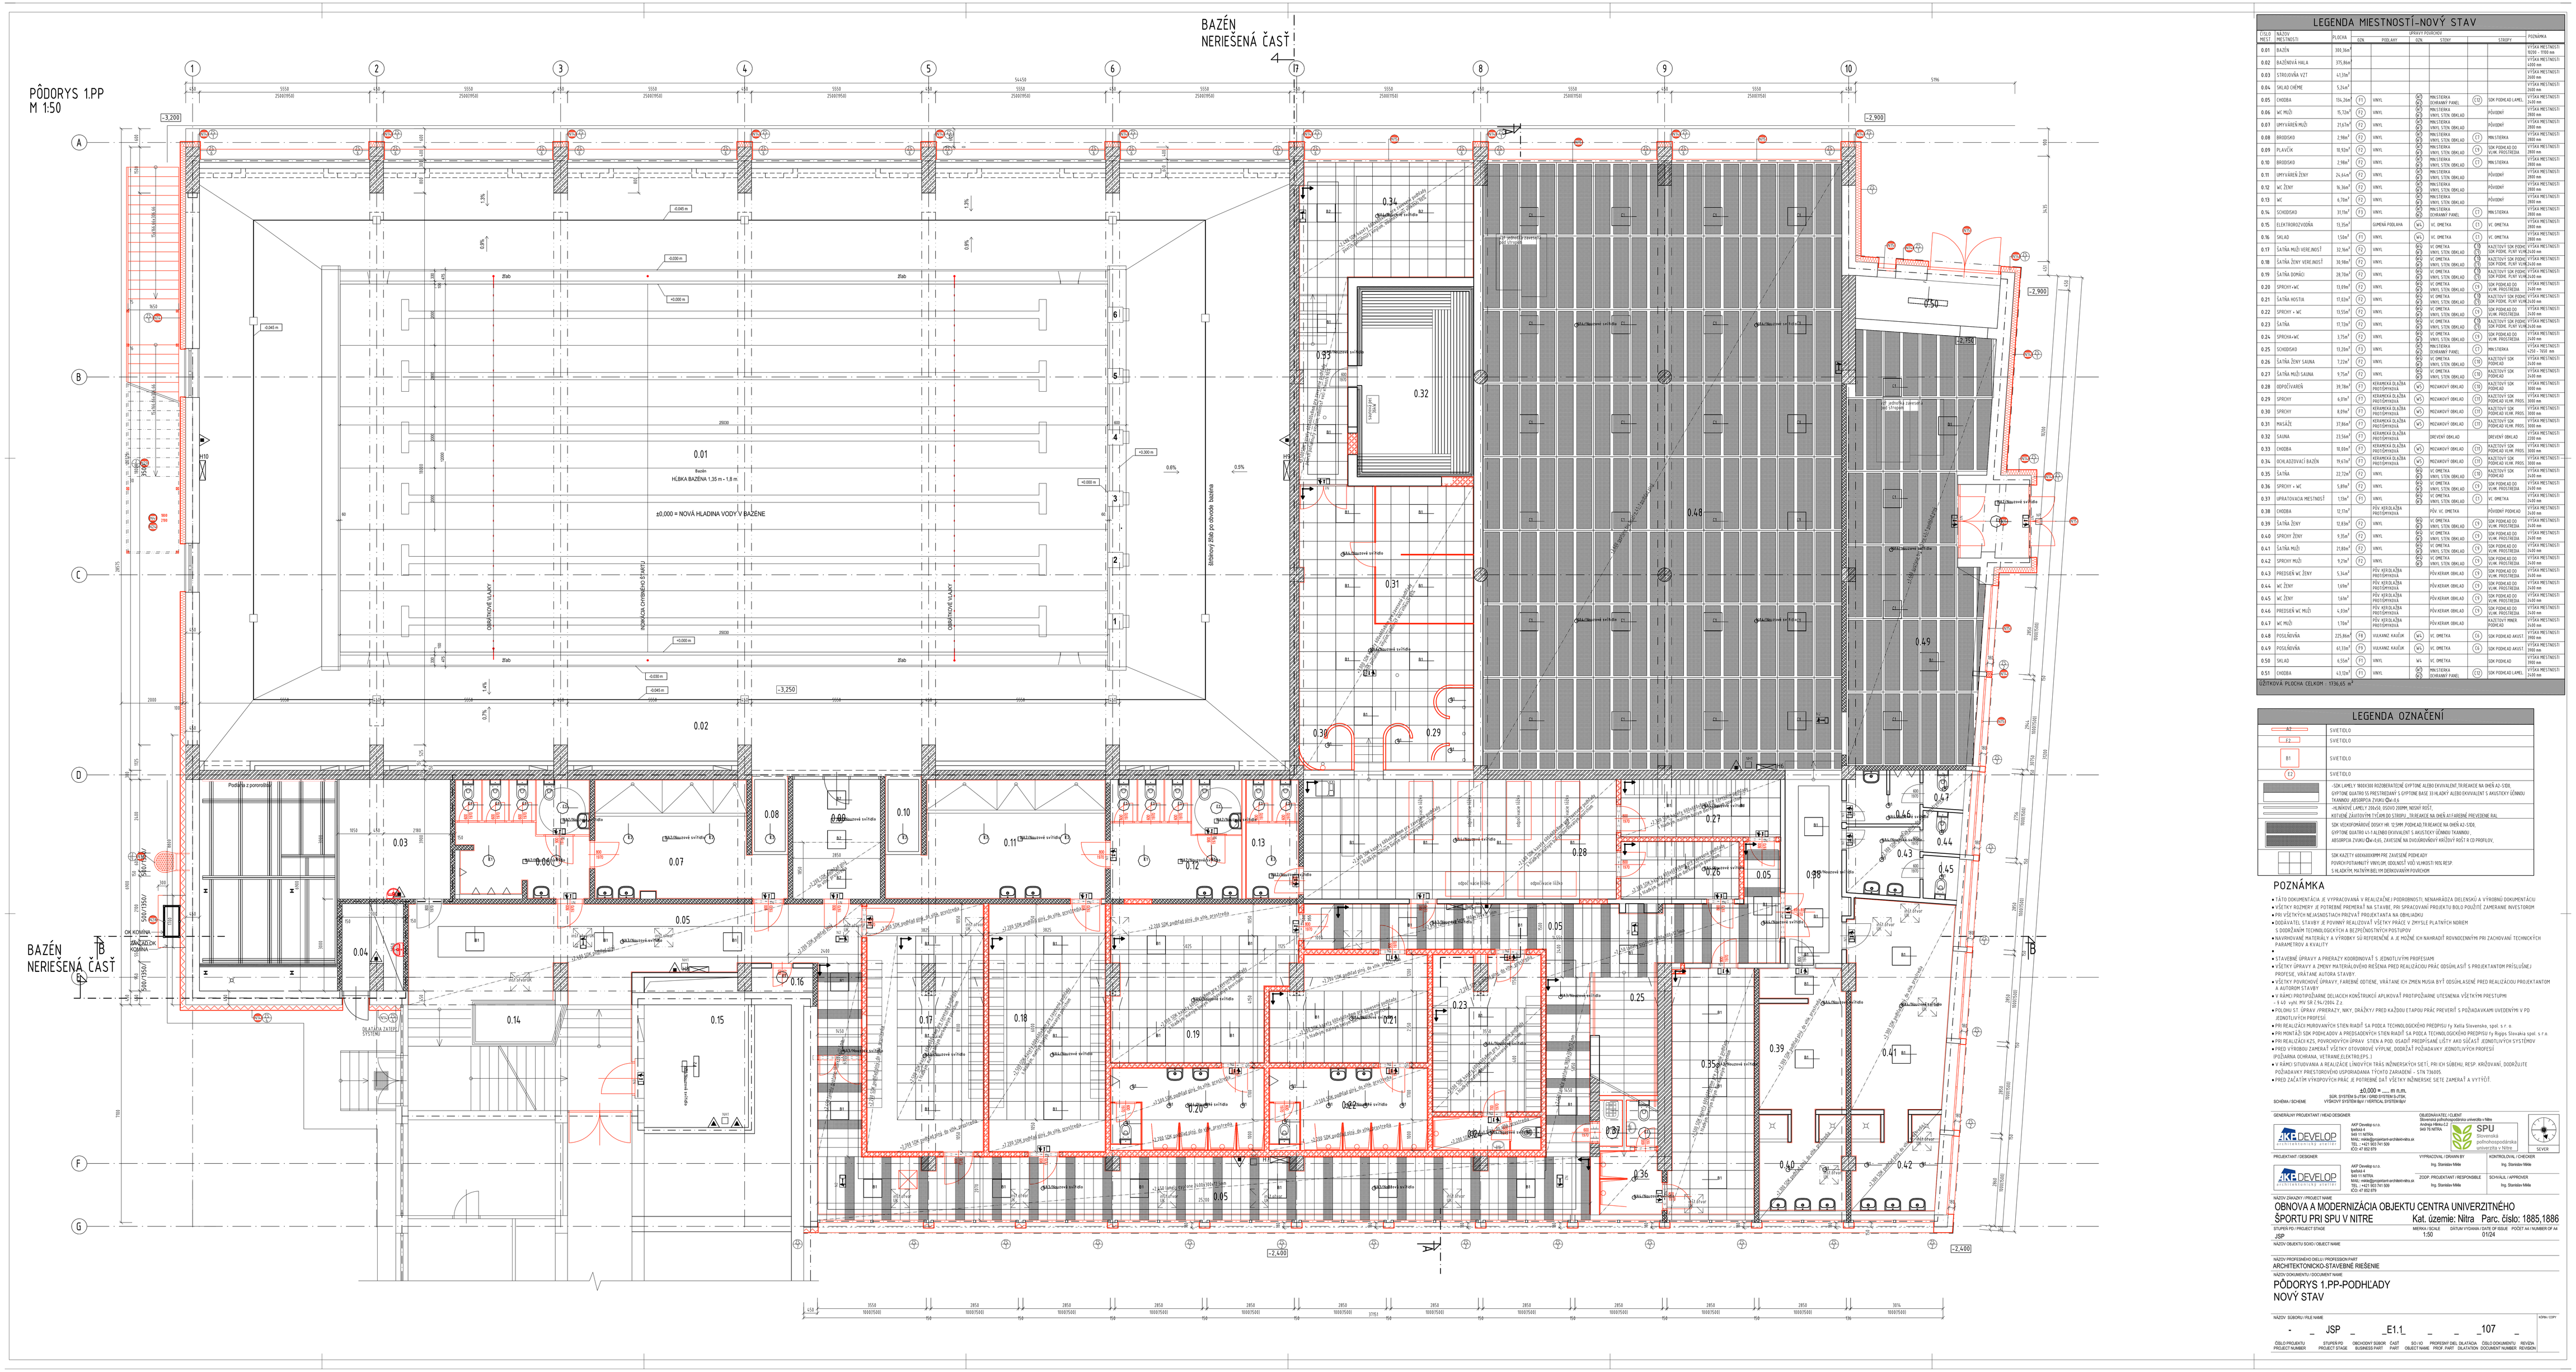
PÔDORYS 1.PP
M 1:50
BAZÉN
NERIEŠENÁ ČASŤ
BAZÉN
NERIEŠENÁ ČASŤ
0.01
Bazén
HĹBKA BAZÉNA: 1,35 m - 1,8 m
±0,000 = NOVÁ HLADINA VODY V BAZÉNE
0.02
0.03
0.04
0.05
0.06
0.07
0.08
0.09
0.10
0.11
0.12
0.13
0.14
0.15
0.16
0.17
0.18
0.19
0.20
0.21
0.22
0.23
0.24
0.25
0.26
0.27
0.28
0.29
0.30
0.31
0.32
0.34
0.35
0.36
0.37
0.38
0.39
0.40
0.41
0.42
0.43
0.44
0.45
0.46
0.47
0.48
0.49
0.50
OBRÁTENÉ KLAKY
OBRÁTENÉ KLAKY
INŠPEKČNÁ JOMOVÁ ŠÍRKA
Podlaha z pororoštu
Podlaha z pororoštu
Bezbariérový sprchový kút
Bezbariérový sprchový kút
Bezbariérový sprchový kút