


PÔDORYS ZÁKLADOV, m 1:100

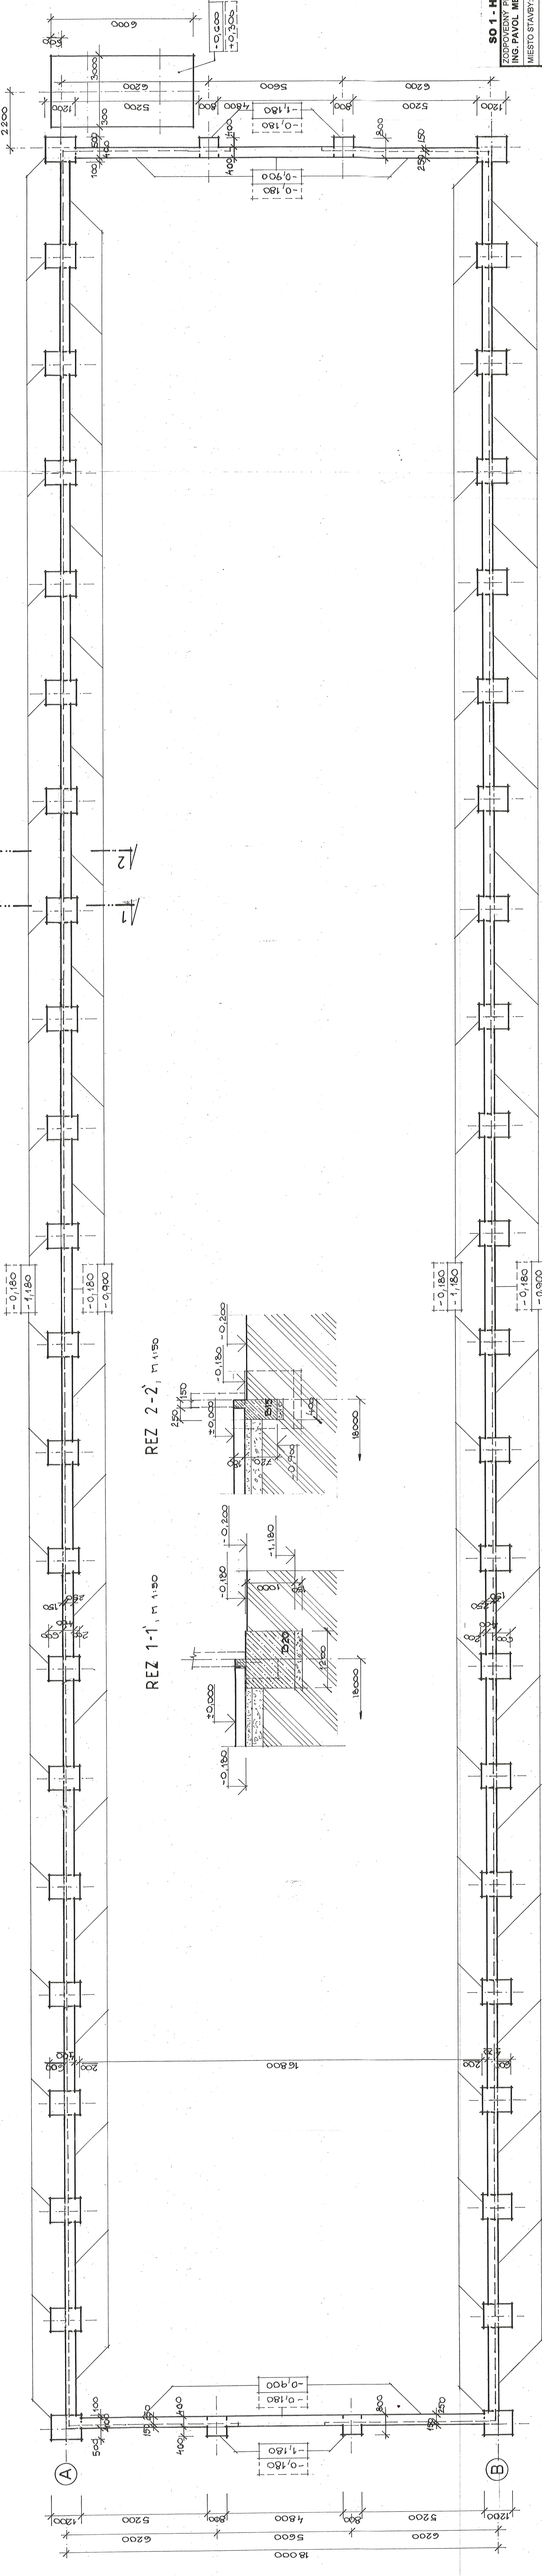

POZNÁMKY

- POD NOSNÉ STĺPY SÚ NAVRHNUTÉ ZÁKL. PÁTKY Z PROSTÉHO BETÓNU B 20 ROZMERU 1000 x 1200 MM
- VÝŠKA PÁTKY 1000 MM
- MEDZI PÁTKAMI JE NAVRHNUTÝ ZÁKL. PÁS
- Z PROSTÉHO BETÓNU B 15 ŠÍRKY 400 MM
- VÝŠKA PÁSU JE 720 MM
- NA ZÁKL. PÁSE JE V HORNEJ ÚROVNI NAVRHNUTÉ NADBETONOVANIE ROZMERU 150 x 180 MM AKO OCHRANA HYDROIZOLÁCIE PODLAHY
- POD ZÁKLADY JE NAVRHNUTÝ ŠTRKOP. PODSYP HR. 150 MM
- KOTVENIE STĺPU JE NAVRHNUTÉ CHEM. KOTVAMI



SO 1 - Hala č. 1		KRESLIL: ING. PAVOL MELUŠ		Ing. Pavol MELUŠ	
ZODPOVEDNÝ PROJEKTANT :		Ing. PAVOL MELUŠ		projektant	
MIESTO STAVBY:		Jacovce - Hôrka, parc.č. 1627/6		ul. Pod kaštieľom 376	
INVESTOR:		Poľnohospodárske podniknícke družstvo		955 01 Tovarníky	
NAZOV STAVBY:		Prášice so sídlom Jacovce		04/2022	
HALY NA CHOV BROJLEROVÝCH KURČIAT		FORMÁT 7 x A4		PROFESIA ARCHITEKTURA	
OBSAH:		Pôdorys základov		MIERKA 1:100	
				VÝKR. Č. A-4	

1	2	3	4	5	6	7	8	9	10	11	12	13	14	15	16	17	18	19	20	21	22
---	---	---	---	---	---	---	---	---	----	----	----	----	----	----	----	----	----	----	----	----	----