


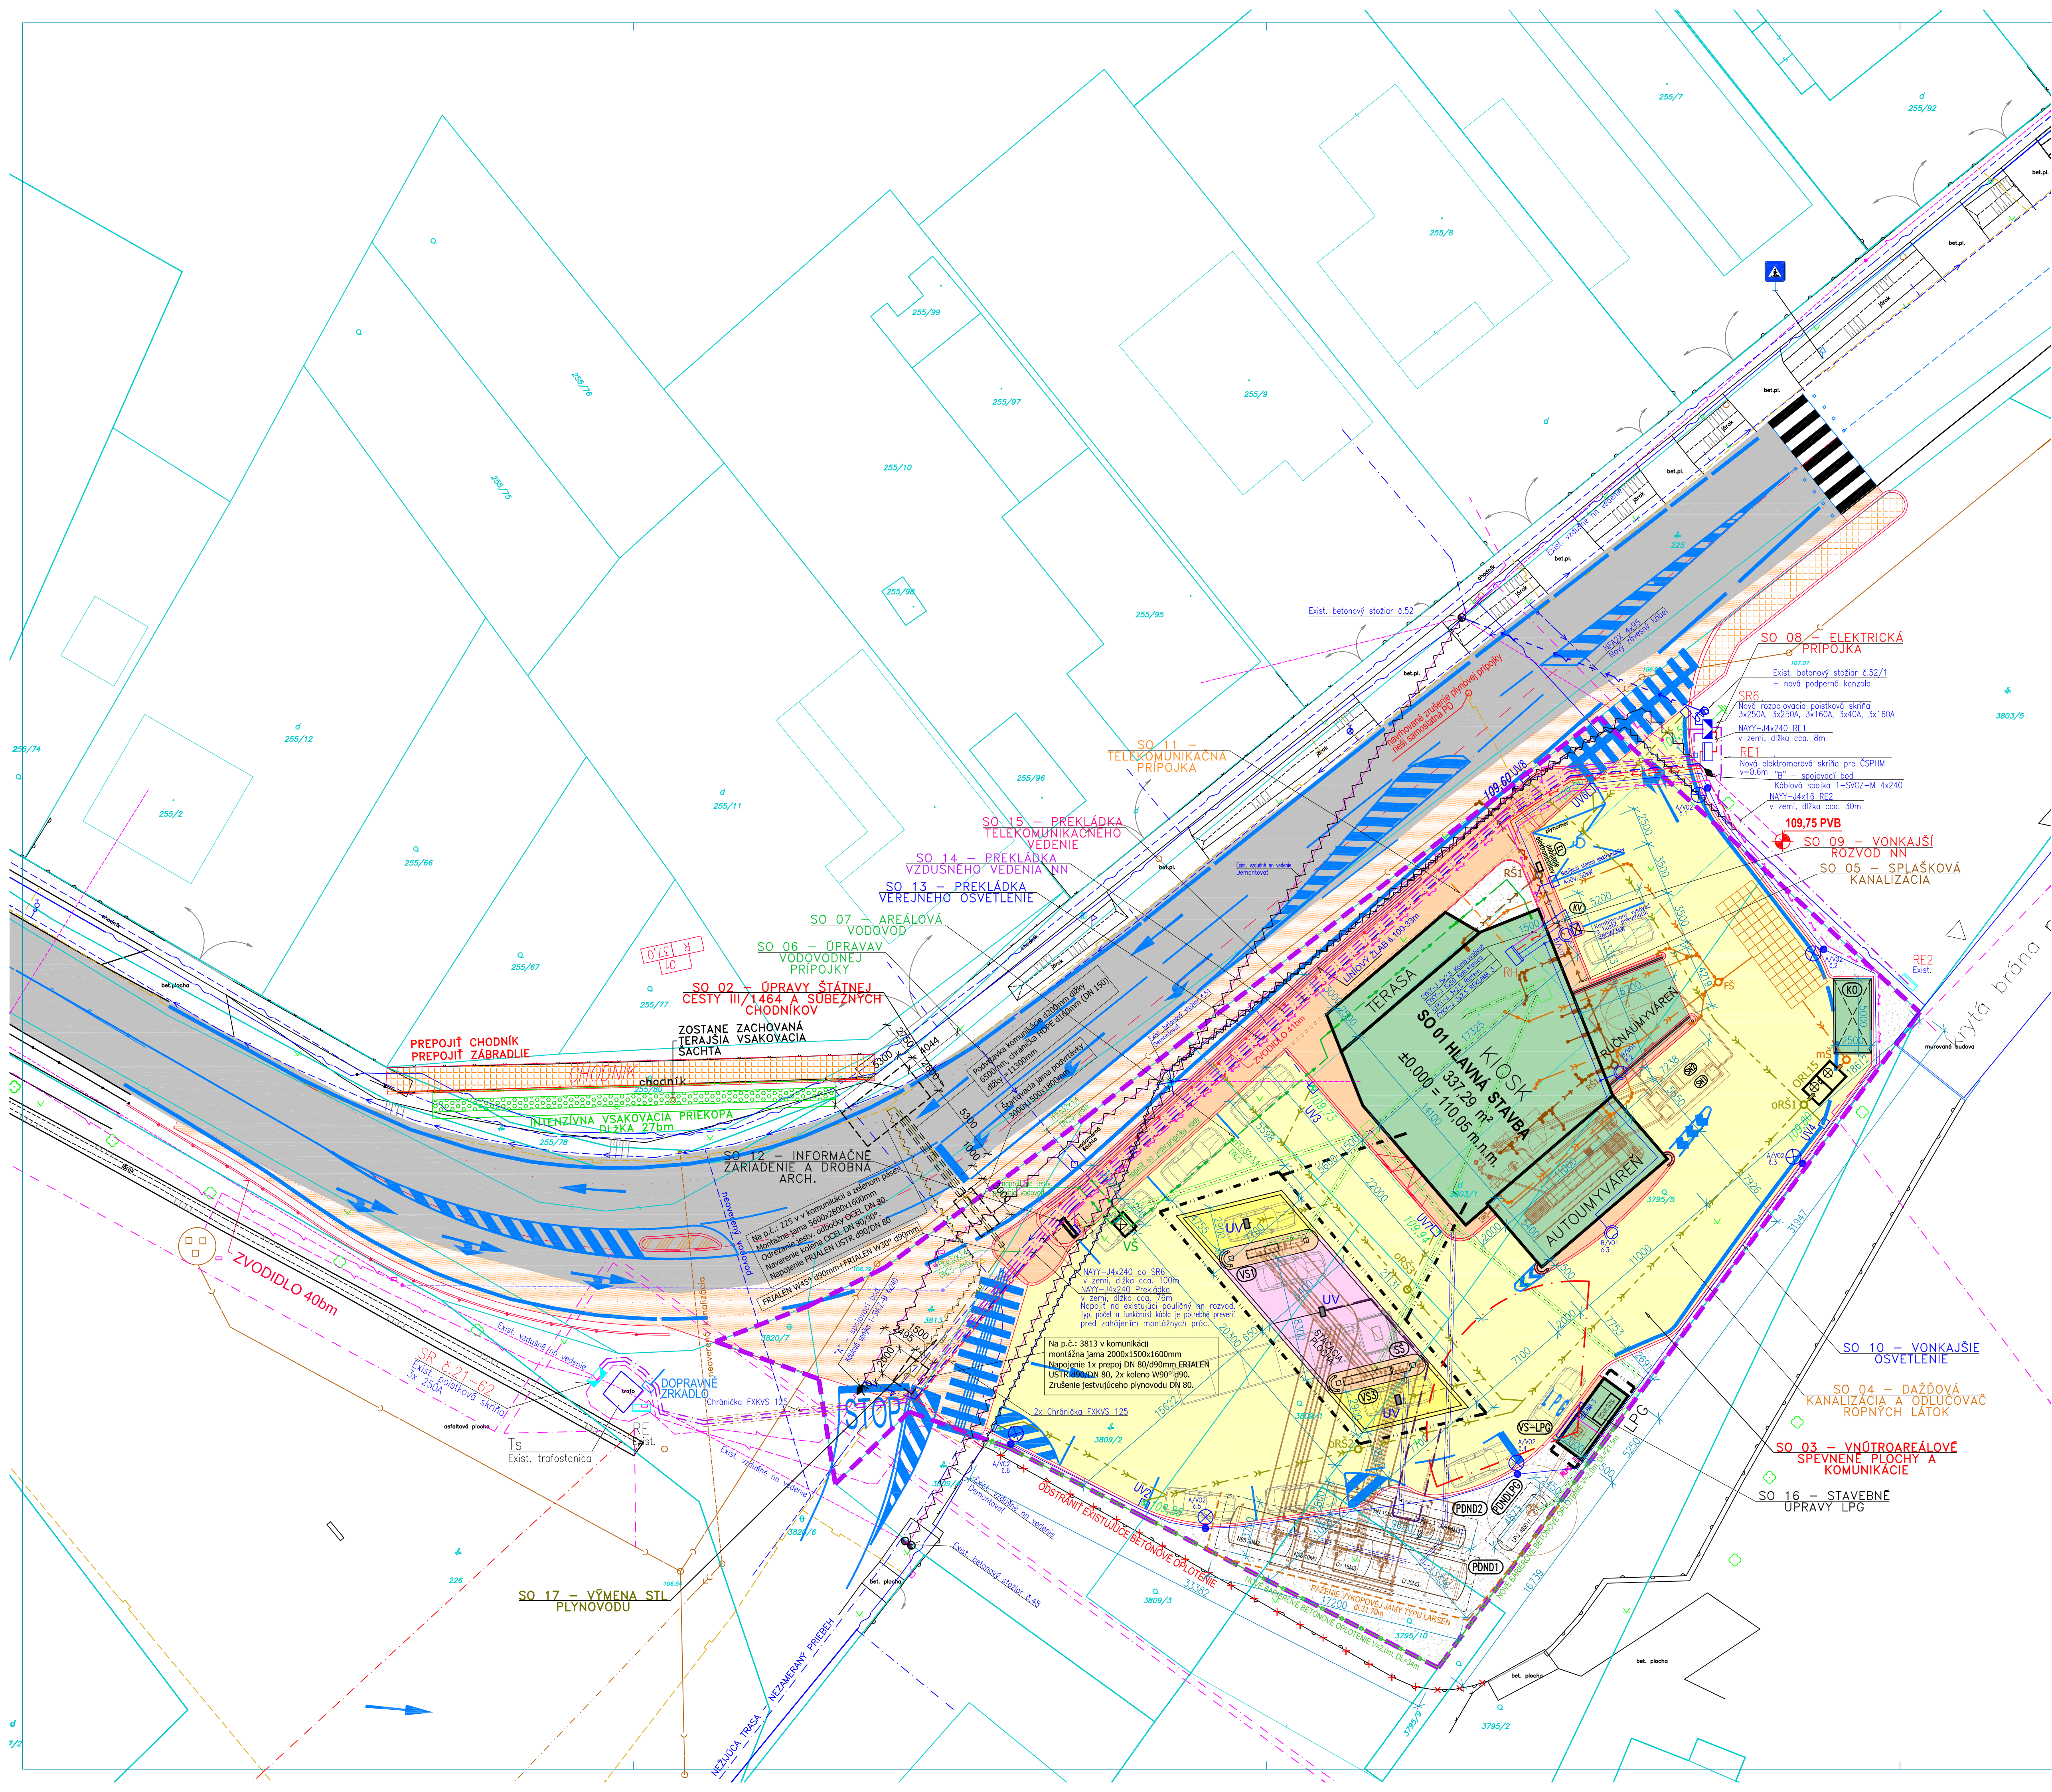

LEGENDA FAREBNÉHO ZNAČENIA	
	hranica pozemku ČSPH
	hranica parcel 'C' na základe katastrálnej mapy
	navrhované budovy
	navrhované spevnené plochy - parkozné
	navrhované spevnené plochy - pri výjazd PHM
	navrhované spevnené plochy - stádačia plocha
	navrhované spevnené plochy - chodníky
	úprava verejných chodníkov
	úpravy cesty III/1464 - zmena dopravného značenia
	úpravy cesty III/1464 - plochy rozšírenia štátnej cesty
	úpravy cesty III/1464 - deliaci ostrovk - asfaltbetón
	štírkové plochy s parkovou zeleňou
	plochy trávnatých porastov

LEGENDA INŽINIERSKÝCH SIETÍ	
	VYTÝČENÝ PLYNOVOD - JESTVUJÚCI
	VYTÝČENÁ KANALIZÁCIA - JESTVUJÚCA
	VYTÝČENÁ DAŽDOVÁ KANALIZÁCIA - JESTVUJÚCA
	VYTÝČENÝ VODOVOD - JESTVUJÚCI
	NEOVERYENÝ VODOVOD - JESTVUJÚCI

	SO 04 - DAŽDOVÁ KANALIZÁCIA A ORL - ZO STRIECH
	SO 04 - DAŽDOVÁ KANALIZÁCIA A ORL - ZACIEJOVANÁ

	SO 05 - SPLAŠKOVÁ KANALIZÁCIA
	TECHNOLÓGICKÁ KANALIZÁCIA - HAVARIJNÁ

	SO 06 - ÚPRAVA VODOVODNEJ PRÍPOJKY
	SO 07 - AREÁLOVÝ VODOVOD

VŠ	VODOMERNA ŠACHTA PREFABRIKOVANÁ 1200x900x1800mm - NAVRHNUTÁ
RS	REVÍZNA ŠACHTA KANALIZÁCIE PLASTOVÁ ø400mm - NAVRHNUTÁ
mS	MONITOROVACIA ŠACHTA KANALIZÁCIE PLASTOVÁ ø400mm - NAVRHNUTÁ
FS	FILTRÁČNA REVÍZNA ŠACHTA KANALIZÁCIE PLASTOVÁ EKODREN - NAVRHNUTÁ
ORL 15	ODLUČOVAČ ROPNÝCH LÁTOK KLARTEC KL151 all - 0.1mgNELI
AS	ARMATÚRNA ŠACHTA PREFABRIKOVANÁ 1200x1200x1800mm - NAVRHNUTÁ
SM1,2	PLASTOVÁ SEDIMENTAČNÁ NÁDRŽ - NAVRHNUTÁ
δ	PODZEMNÝ HYDRANT - JESTVUJÚCI
	NADEZNÉ ELEKTRICKÉ VEDENIE - JESVUJÚCE
	ZRUŠENÉ NADEZNÉ ELEKTRICKÉ VEDENIE - ZRUŠENÉ
	VYTÝČENÉ PODZEMNÉ ELEKTRICKÉ VEDENIE - JESVUJÚCE
	ZRUŠENÉ PODZEMNÉ ELEKTRICKÉ VEDENIE - ZRUŠENÉ
	NEOVERYENÉ PODZEMNÉ ELEKTRICKÉ VEDENIE - JESVUJÚCE
	NADEZNÉ VEDENIE ROZHLASU - JESVUJÚCE
	VYTÝČENÝ DIALKOVÝ TELEKOMUNIKAČNÝ KÁBEL - JESVUJÚCI
	ZRUŠENÉ TELEKOMUNIKAČNÉ VEDENIE
	NEZJÚCA TRASA TELEKOM - NEZAMERANÝ PRIEBEH - JESVUJÚCA
	SO 11 - NAVRH. TELEKOMUNIKAČNÁ PRÍPOJKA
	SO 15 - PREKLÁDKA TELEKOMUNIKAČNÉHO VEDENIA

	SO 08 - ELEKTRICKÁ PRÍPOJKA
	SO 09 - VONKAJŠÍ ROZVOD NN
	SO 10 - VONKAJŠIE OSVETLENIE
	SO 13 - PREKLÁDKA VEREJNEHO OSVETLENIA
	SO 14 - PREKLÁDKA VZDUŠNEHO VEDENIA NN

	CHRÁNIČKA FKXVS 125, IES
	OSVETLOVACÍ STOŽIAR
	NASTENNÉ LED SVIETIDLO
A/V01	NAVRHOVANÝ OSVET. STOŽIAR ELV Produkt s.s., ŠTR 6070/3 1m, výkoník VIT-05-06-Z, LED svetelný tok PHILIPS BGP07 T25 14LED09-4S740 DM50, 230V, 50W, IP67
B/V01	NASTENNÉ LED SVIETIDLO PHILIPS BGP07 T25 14LED09-4S740 DM50, 230V, IP67 / nastenný výkoník 450

SR6	NOVÁ PILIEROVÁ ROZPOJOVACIA POISTKOVÁ SKRÍŇ SR6
SP5	NOVÁ POISTKOVÁ SKRÍŇ SP5
SR	EXISTUJÚCA ROZPOJOVACIA POISTKOVÁ SKRÍŇ SR Č.21-62.
RE1	NAVRHOVANÁ PILIEROVÁ ELEKTROMEROVÁ SKRÍŇ HASMA
RE2	EXISTUJÚCA ELEKTROMEROVÁ SKRÍŇ

KV	NAVRHOVANÝ KOMBI VÝSAVAČ S DOHŤOVAČOM PNEUMATIK
OR	NAVRHOVANÝ OKLEPAVAČ ROHOŽIEK
KO	NAVRHOVANÝ PRÍSTREŠOK PRE KOM. ODPAD - Gerhardt Braun
VS1-2	NAVRHOVANÝ VÝDAJNÝ STUJAN PHM
SS	NAVRHOVANÁ STÁČACIA ŠACHTA
EL	NAVRHOVANÉ ELEKTRICKÉ ODBIJACIE STANICE
PND01	NAVRHOVANÉ PODZEMNÉ NÁDRŽE POHONNÝCH HMŤ (75 m³)
PND02	NAVRHOVANÉ PODZEMNÉ NÁDRŽE PRE HN, AdBlue, WSE (10+4+1.2 m³)
PND02-LPG	NAVRHOVANÝ PODZEMNÝ LPG ZÁSOBNÍK
VS-LPG	NAVRHOVANÝ VÝDAJNÝ STUJAN LPG
VS-LPG	PAŽENIE VÝKOPOVEJ JAMY TYPU LARSEN dl. 31,70m

	ZRUŠENIE STL PLYNOVODU OCEĽ DN 80 PN 80 kPa, ID:278823 - ZRUŠENÝ
	STL PLYNOVOD PE RC GASLINE ROBUST SR 17.8 490x5,2mm (DN 80), PN 80 kPa NAVRHNUTÝ

	SO 04 - DAŽDOVÁ KANALIZÁCIA A ODLUČOVAČ ROPNÝCH LÁTOK
	SO 03 - VNÚTROAREÁLOVÉ SPEVŇENÉ PLOCHY A KOMUNIKÁCIE
	SO 16 - STAVEBNÉ ÚPRAVY LPG


POZNÁMKY:	
- PRED REALIZÁCIOU JE NUTNÉ VYTÝČIť VŠETKY INŽINIERSKÉ SIETI	

HRANICA POZEMKU ČSPH	2288,00M²
3803/1, 3795/5, 3795/10, 3809/1, 3809/2, 3813, 3820/1	
ZASTAVANÁ PLOCHA - SO 01 HLAVNÁ STAVBA	14,87% 337,29 M²
ZASTAVANÁ PLOCHA - SO 16 STAVEBNÉ ÚPRAVY PRE LPG	0,46% 10,50 M²
AREÁLOVÉ KOMUNIKÁCIE A SPEVŇENÉ PLOCHY - ASFALTOVÝ BETON	48,50% 1100,00 M²
AREÁLOVÉ CHODNÍKY - BETONOVÁ DLAŽBA	9,75% 221,11 M²
IZOLAČNÁ PLOCHA - ASFALTOBETÓN	4,57% 103,64 M²
OSTROVČEKY - CEMENTOBETÓN S NEREZOÝM OBRUBNÍKOM	0,79% 17,92 M²
VÝMÝVNY RIEČNY ŠTRK - PARKOVÁ ZELEN	10,52% 238,50 M²
ROZŠÍRENIE ŠTÁTNEJ CESTY (Z TOHO ČASŤ NA POZEMKU INVESTORA)	10,54% 239,04 M²



OBJEKTOVÁ SKLADBA PROJEKTU:	
SO 01	HLAVNÁ STAVBA
SO 02	ÚPRAVY CESTY III/1464 A SÚBEŽNÝCH CHODNÍKOV
SO 03	VNÚTROAREÁLOVÉ SPEVŇENÉ PLOCHY A KOMUNIKÁCIE
SO 04	DAŽDOVÁ KANALIZÁCIA A ODLUČOVAČ ROPNÝCH LÁTOK
SO 05	SPLAŠKOVÁ KANALIZÁCIA
SO 06	ÚPRAVA VODOVODNEJ PRÍPOJKY
SO 07	AREÁLOVÝ VODOVOD
SO 08	ELEKTRICKÁ PRÍPOJKA
SO 09	VONKAJŠÍ ROZVOD NN
SO 10	VONKAJŠIE OSVETLENIE
SO 11	TELEKOMUNIKAČNÁ PRÍPOJKA
SO 12	INFORMAČNÉ ZARIADENIA A DROBNÁ ARCHITEKTÚRA
SO 13	PREKLÁDKA VEREJNEHO OSVETLENIA
SO 14	PREKLÁDKA VZDUŠNEHO VEDENIA NN
SO 15	PREKLÁDKA TELEKOMUNIKAČNÉHO VEDENIA
SO 16	STAVEBNÉ ÚPRAVY PRE LPG
SO 17	VÝMENA STL PLYNOVODU

PS 1.1	STROJNÁ ČASŤ ČSPHM
PS 1.2	PREVÁDZKOVÝ ROZVOD SILNOPRÚDU ČSPHM
PS 1.3	SYSTÉM RIADENIA ČSPHM
PS 2.1	SKLAD A VÝDAJ LPG
PS 2.2	PREVÁDZKOVÝ ROZVOD SILNOPRÚDU LPG
PS 3.1	TECHNOLÓGIA AUTOMATICKEJ AUTOMYVÁRNE A ČOV
PS 3.2	TECHNOLÓGIA RUČNEJ AUTOMYVÁRNE

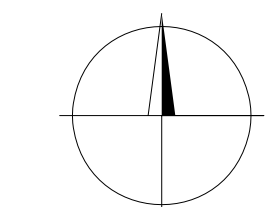

±0,000 = úroveň navrhovanej podlahy SO01 HLAVNÁ STAVBA = 110,05 m n.m.	
zhotoviteľ PD:	FKF design spol. s r.o., Hlavná 14/A, Komárno 4, 945 04
hlavný inžinier projektu:	Ing. arch. Ladislav Vikartovský
objednávateľ:	F.PROPERTY s.r.o., K.Nagya 12/2, 945 01 Komárno
miesto stavby:	okres Komárno, k.ú. Marcelová, p.č. 3803/1, 3795/5, 3795/10, 3809/1, 3809/2, 3813, 3820/1
zodpovedný projektant:	Ing. arch. Ladislav Vikartovský
názov stavby:	ČSPHM F.Petrol Marcelová
autor projektu:	Ing. arch. Ladislav Vikartovský
vypracoval:	Ing. Norbert Vida
názov výkresu:	KOORDINAČNÁ SITUÁCIA
stavbný objekt:	DSP
stupeň:	10.2021
miarka:	1:200
číslo výkresu:	01