


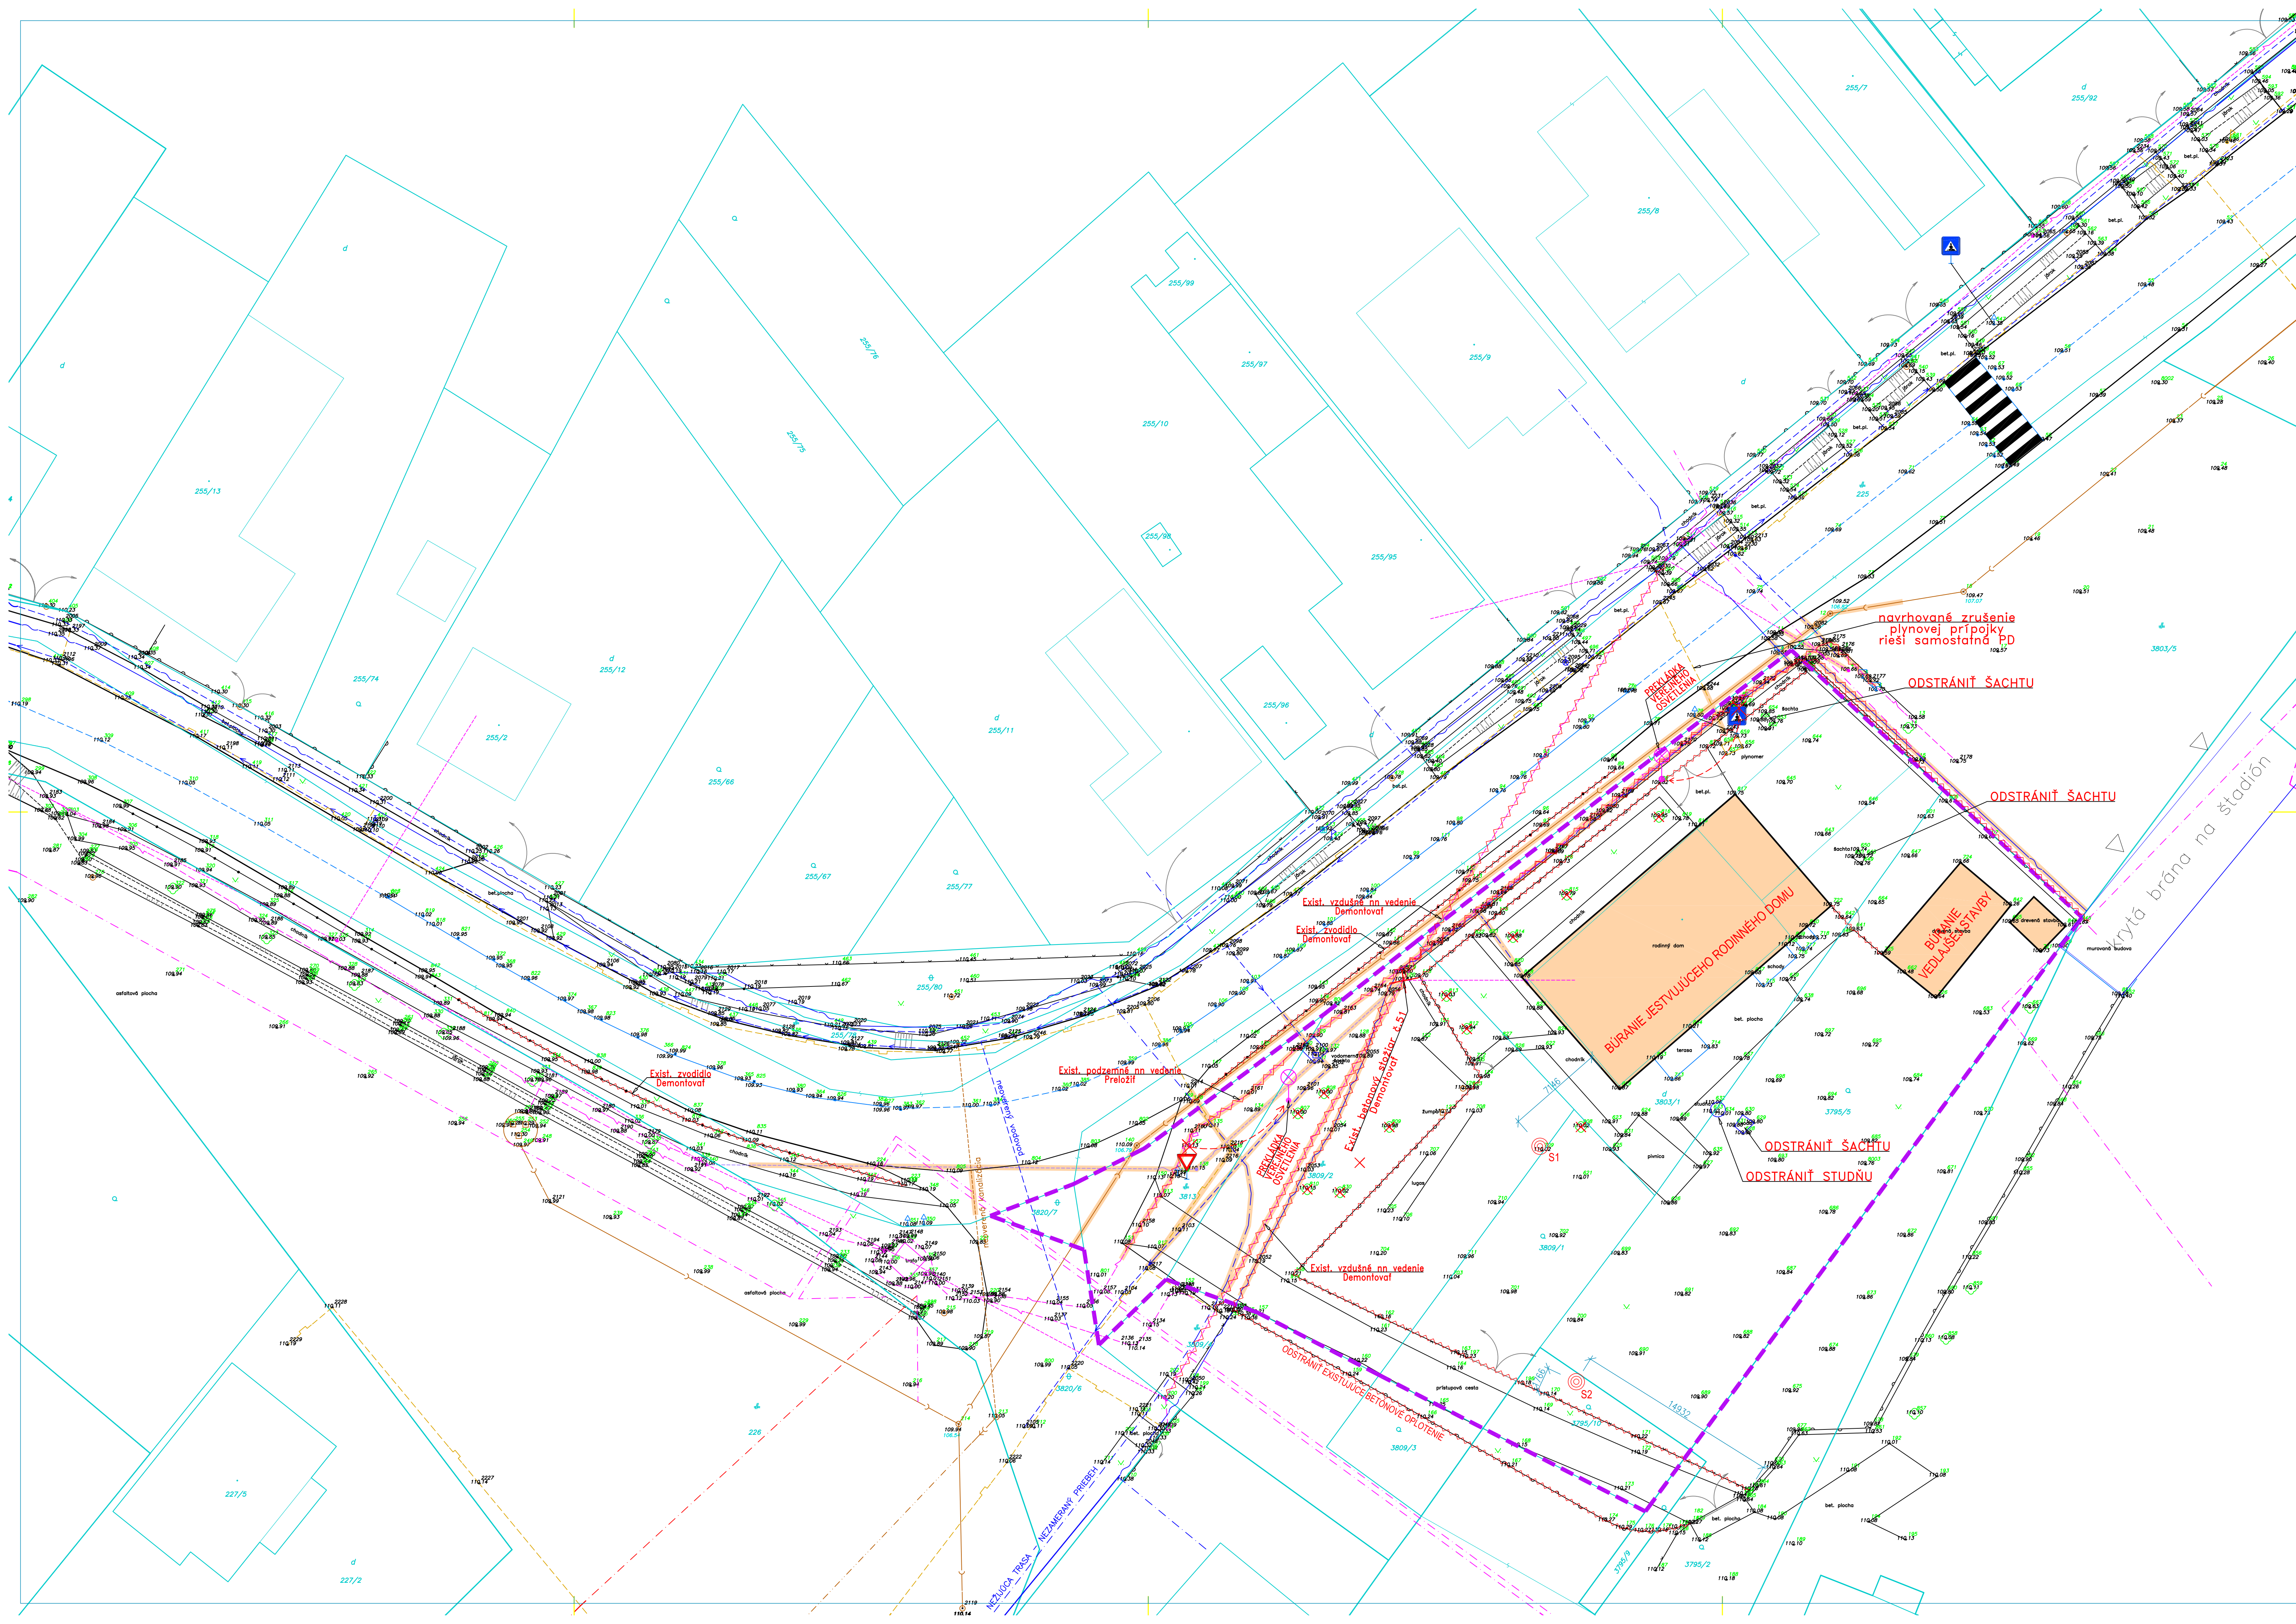

LEGENDA


- orientálny stĺp vodovodu
- hydrant nadzemný
- vodovodné šupátko
- orientálny stĺp plynovodu
- reflexný prvok v asfalte
- kanalizačná šachta
- vstupná šachta kanalizácie
- dopravná tabuľa
- miestna informačná tabuľa
- lampa
- betónový stĺž elektrickej siete
- telekomunikačná rozvodová skriňa
- kovový stĺp rozlosu
- elektrická rozvodová skriňa
- strom
- zeleň

LEGENDA ZNAČENIA

- hranica pozemku ČSPH
- hranica parcel "C" na základe katastrálnej mapy
- BÚRANIE JESTVUJÚCEHO RODINNÉHO DOMU A VEDĽAŠÍCH STAVIEB
- BÚRANIE MUROVANÉHO OPLÔTENIA
- DEMONTÁŽ KOVOVÉHO OPLÔTENIA
- DEMONTÁŽ ZVODIDLA
- VÝRUB STROMU
- VYTÝČENÝ PLYNOVOD - JESTVUJÚCI
- VYTÝČENÁ KANALIZÁCIA - JESTVUJÚCA
- VYTÝČENÁ DAŽOVÁ KANALIZÁCIA - JESTVUJÚCA
- VYTÝČENÝ VODOVOD - JESTVUJÚCI
- NEOVERENÝ VODOVOD - JESTVUJÚCI
- NADZEMNÉ ELEKTRICKÉ VEDENIE - JESVUJÚCE
- ZRUŠENÉ NADZEMNÉ ELEKTRICKÉ VEDENIE - ZRUŠENÉ
- VYTÝČENÉ POZDĚNÉ ELEKTRICKÉ VEDENIE - JESVUJÚCE
- ZRUŠENÉ POZDĚNÉ ELEKTRICKÉ VEDENIE - ZRUŠENÉ
- NEOVERENÉ POZDĚNÉ ELEKTRICKÉ VEDENIE - JESVUJÚCE
- NADZEMNÉ VEDENIE ROZHĽASU - JESVUJÚCE
- VYTÝČENÝ DIALKOVÝ TELEKOMUNIKAČNÝ KÁBEL - JESVUJÚCI
- VYTÝČENÉ TELEKOM. VEDENIE - JESVUJÚCE
- PREKLÁDKA TELEKOMUNIKAČNÉHO VEDENIA
- NEŽIJÚCA TRASA TELEKOM. - NEZAMERANÝ PRIEBEH - JESVUJÚCA

LEGENDA ZASIAHNUTÝCH INŽINIERSKÝCH SIETÍ

- ÚPRAVA VODOVODNEJ PRÍPOJKY
- PREKLÁDKA TELEKOMUNIKAČNÉHO VEDENIA
- PREKLÁDKA VZDUŠNÉHO VEDENIA NN
- PREKLÁDKA VEREJNÉHO OSVETLENIA
- PREKLÁDKA OBECNÉHO ROZHĽASU A KAMEROVÉHO SYSTÉMU
- OCHRANA PLYNOVÉHO POTRUBIA
- ÚPRAVA VÝŠKY ŠACHT A POKLOPOV

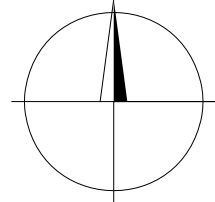

±0,000 = úroveň navrhovanej podlahy SO01 HLAVNÁ STAVBA = 110,05 m n.m.
zhotoviteľ PD: FKF design spol. s r.o., Hlavná 14/A, Komárno 4, 945 04
hlavný inžinier projektu: Ing. arch. Ladislav Vikartovský
objednávateľ: F.PROPERTY s.r.o., K.Nagya 12/2, 945 01 Komárno
miesto stavby: okres Komárno, k.ú. Marcelová, p.č. 3803/1, 3795/5, 3795/10, 3809/1, 3809/2, 3813, 3820/7
zodpovedný projektant: Ing. arch. Ladislav Vikartovský
nášlov stavby: ČSPHM F.Petrol Marcelová

autor projektu: Ing. arch. Ladislav Vikartovský
Ing. Norbert Vida
vypracoval: Ing. Norbert Vida
názov výkresu: SITUÁCIA EXISTUJÚCEHO STAVU A BÚRACÍCH PRÁČ
stavby objekt: stavebný objekt
stupeň: DSP
dátum: 10.2021
miera: 1:200
číslo výkresu: 03