


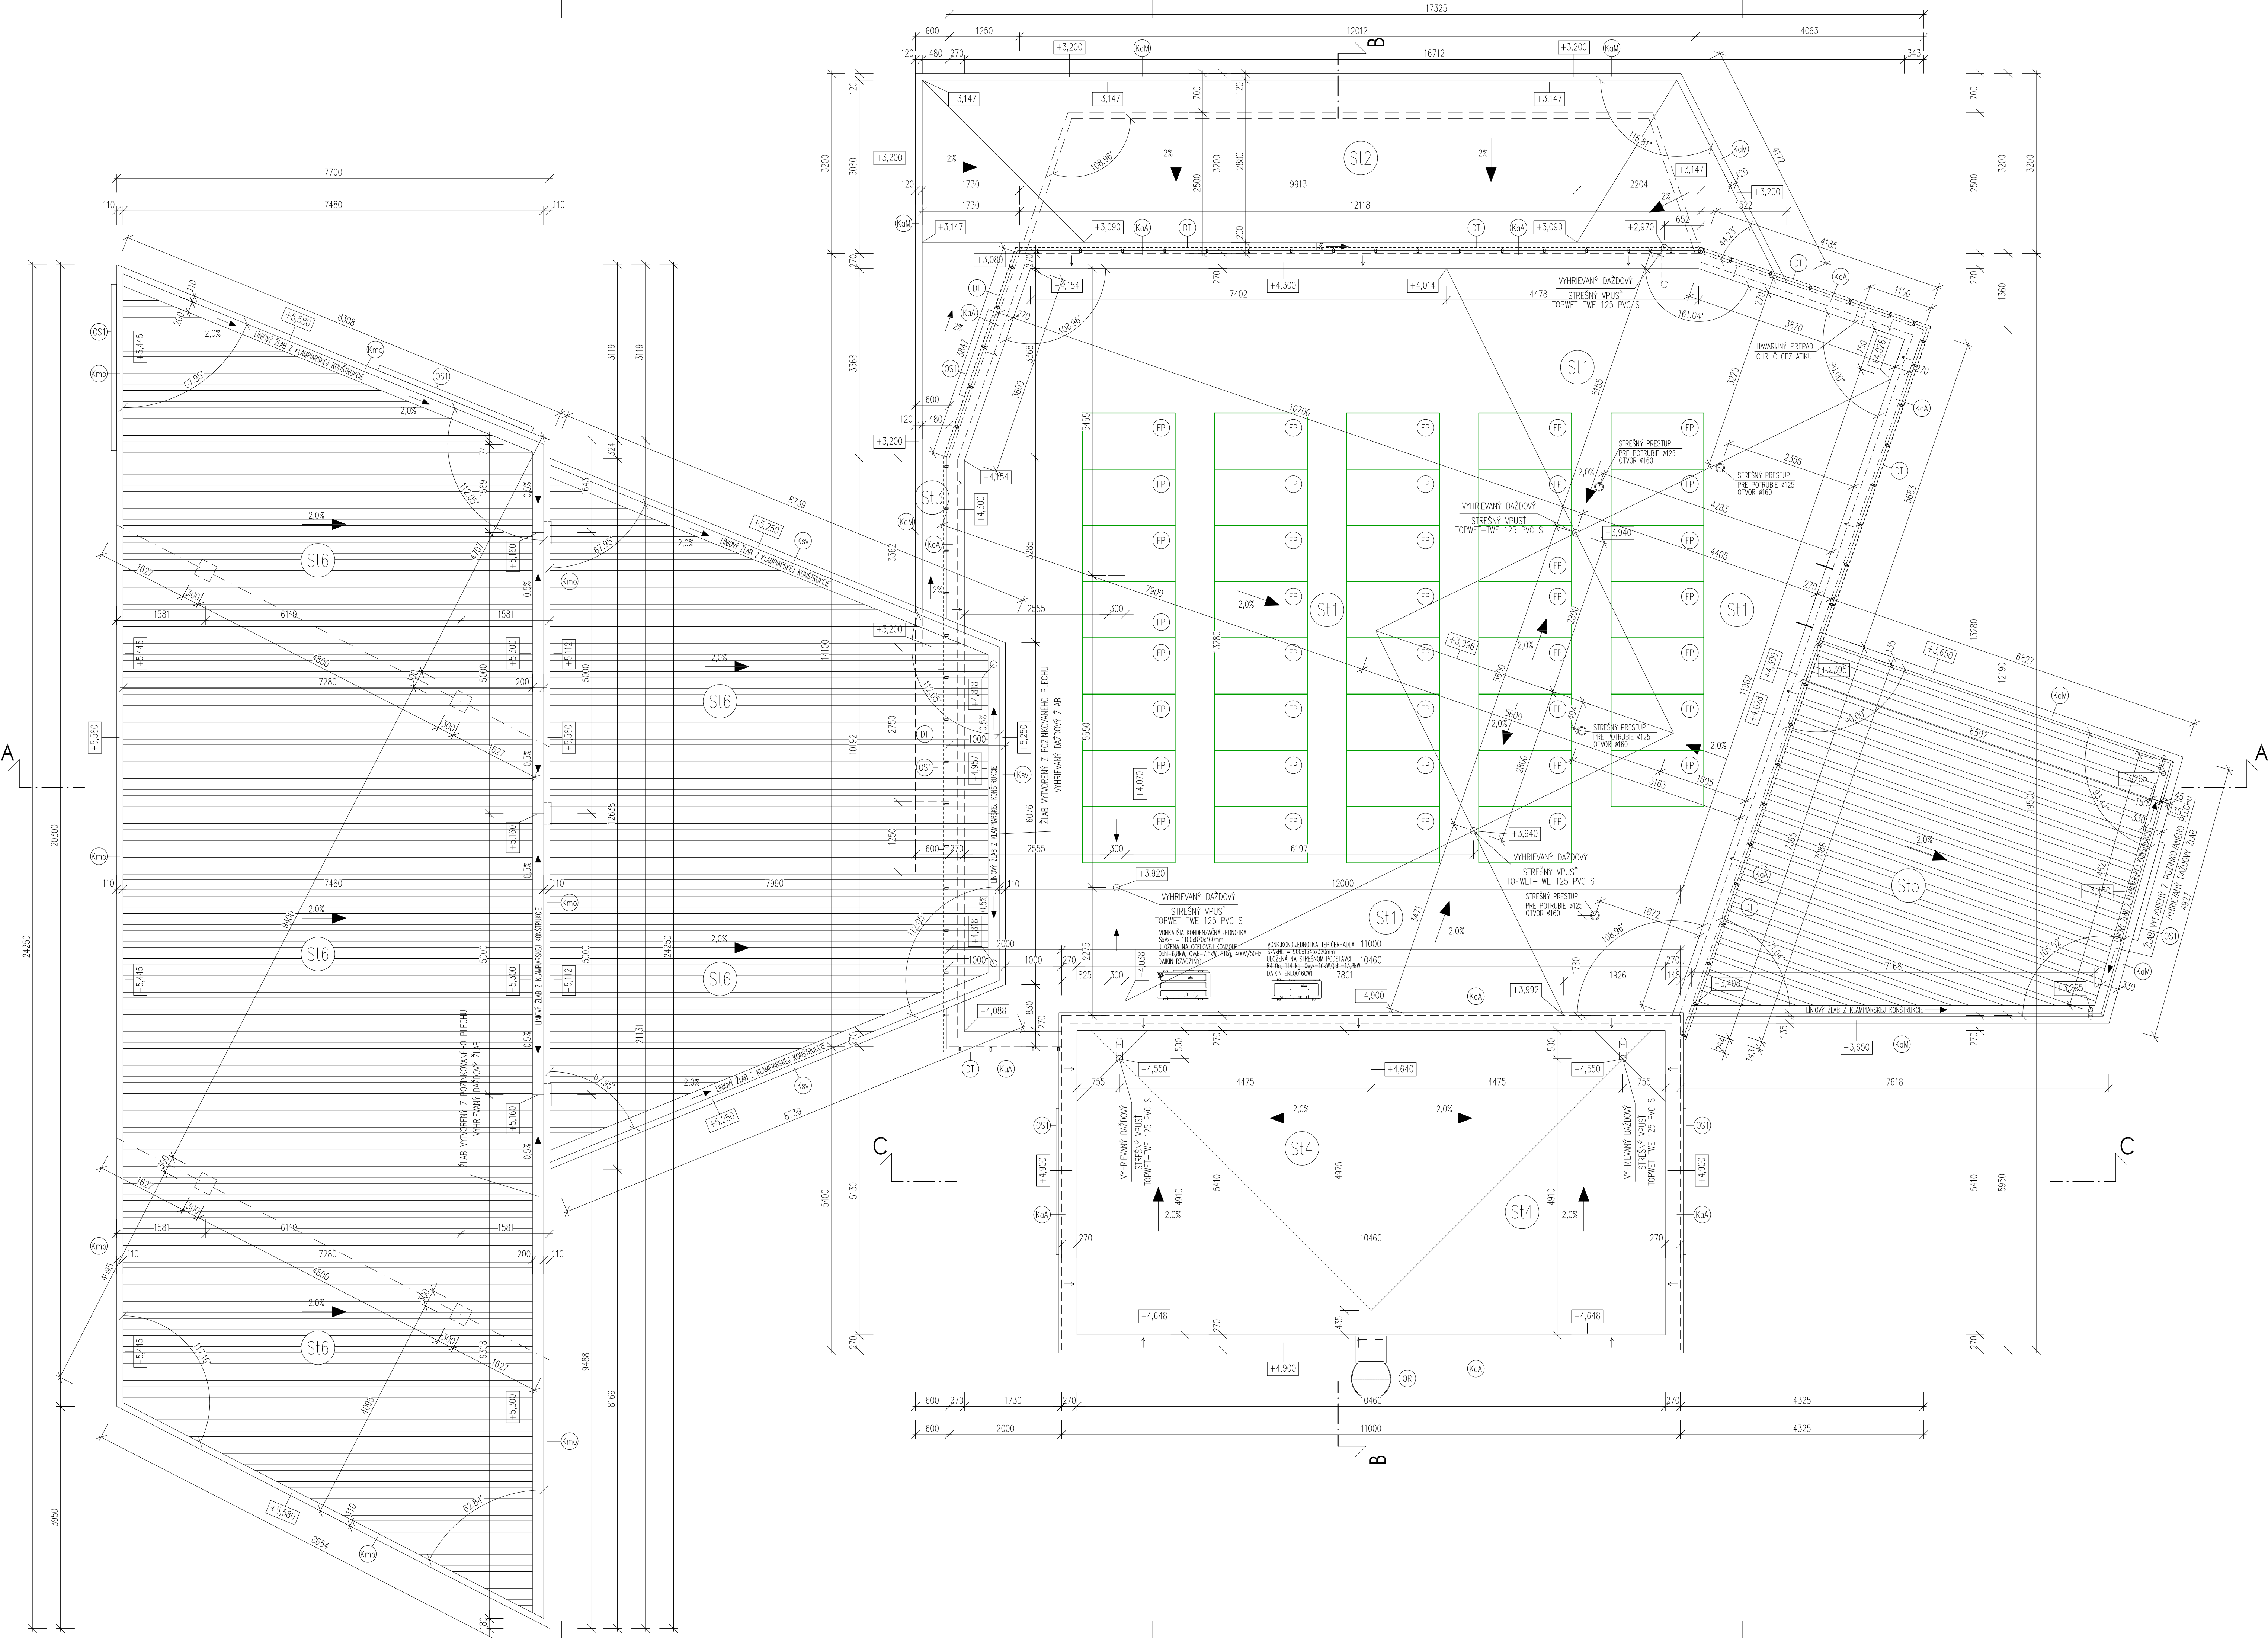

VÝPIS SKLADBY STŘECH

- St1 STŘECHA NAD KIOSKEM**
- HYDROIZOLACE mPVC FATRAFOL 810 hr.1,5mm
 - MECHANICKÝ KOTVENÍ K PODKLADU
 - SEPARAČNÍ VRSTVA - GEOTEXTILIA 300g/m²
 - TEPelná IZOLACE - SPÁDOVÝ POLYSTYRÉN 2% hr.20-207mm
 - TEPelná IZOLACE - POLYSTYRÉN EPS 200 hr.2x200mm
 - TRAPEZOVÝ PLECH hr.50mm
 - OCELOVÁ KONSTRUKCE STŘEŠNÍ - V UMĚRNĚ POZNÁKOVANÁ
 - VZDUCHOVÁ VRSTVA
 - TENKOSTĚNNÁ OCELOVÁ KONSTRUKCE
 - MONTOVANÝ KAZETOVÝ PODHLAD, AL. HLADKÝ
 - FORMÁT KAZET 600x600 - akustický
 - V.D. PO ČÁSTI INTERIER
- St2 STŘECHA NAD TERASOU**
- HYDROIZOLACE mPVC FATRAFOL 810 hr.1,5mm
 - MECHANICKÝ KOTVENÍ K PODKLADU
 - SEPARAČNÍ VRSTVA - GEOTEXTILIA 300g/m²
 - TEPelná IZOLACE - SPÁDOVÝ POLYSTYRÉN 2% hr.20-77,6mm
 - TEPelná IZOLACE - POLYSTYRÉN EPS 200 hr.100mm
 - TRAPEZOVÝ PLECH hr.35mm
 - OCELOVÁ KONSTRUKCE STŘEŠNÍ
 - VODÍTELE ČÁSTI A NAD DŘEVĚNÝMI LAMELAMI
 - FASÁDA TAHOVÁ RAL 7016 Anthracit
 - ZÁVĚSNÉ DŘEVĚNÉ LAMELY 60/50
 - S MEZEROU 60mm
- St3 STŘECHA NAD VÝHŘEVNÝM PLOCHOU**
- HYDROIZOLACE mPVC FATRAFOL 810 hr.1,5mm
 - MECHANICKÝ KOTVENÍ K PODKLADU
 - SEPARAČNÍ VRSTVA - GEOTEXTILIA 300g/m²
 - TEPelná IZOLACE - SPÁDOVÝ POLYSTYRÉN 2% hr.20-120mm
 - TRAPEZOVÝ PLECH hr.35mm
 - OCELOVÁ KONSTRUKCE STŘEŠNÍ
 - PODKLONNÁ SYSTÉMOVÁ KONSTRUKCE PRE KONTEJNER
 - FASÁDNOHO OBKLADU
 - FASÁDNY KAZETOVÝ OBKLAD Z KOMPOZITNÝCH DOSEK
 - OT. KAZETA Z HLINÍKOVÉHO PLECHU hr.2mm - dodávka stoly
- St4 STŘECHA NAD AUTOMATICKOU AUTOMATICKOU**
- HYDROIZOLACE mPVC FATRAFOL 810 hr.1,5mm
 - MECHANICKÝ KOTVENÍ K PODKLADU
 - SEPARAČNÍ VRSTVA - GEOTEXTILIA 300g/m²
 - TEPelná IZOLACE - SPÁDOVÝ POLYSTYRÉN 2% hr.20-118,2mm
 - TEPelná IZOLACE - POLYSTYRÉN EPS 200 hr.2x200mm
 - TRAPEZOVÝ PLECH hr.50mm
 - PAROZÁBRANA
 - OCELOVÁ KONSTRUKCE STŘEŠNÍ - V UMĚRNĚ POZNÁKOVANÁ
 - VZDUCHOVÁ VRSTVA
 - TENKOSTĚNNÁ OCELOVÁ KONSTRUKCE
 - MONTOVANÝ HLADKÝ PODHLAD
 - Z IMPREGNOVANÝCH SOK DOSEK
- St5 STŘECHA NAD VÝHŘEVNÝM PLOCHOU**
- HYDROIZOLACE mPVC FATRAFOL 810 hr.1,5mm
 - MECHANICKÝ KOTVENÍ K PODKLADU
 - SEPARAČNÍ VRSTVA - GEOTEXTILIA 300g/m²
 - TEPelná IZOLACE - SPÁDOVÝ POLYSTYRÉN 2% hr.20-120mm
 - TRAPEZOVÝ PLECH hr.35mm
 - OCELOVÁ KONSTRUKCE STŘEŠNÍ
 - PODKLONNÁ SYSTÉMOVÁ KONSTRUKCE PRE KONTEJNER
 - FASÁDNOHO OBKLADU
 - FASÁDNY KAZETOVÝ OBKLAD Z KOMPOZITNÝCH DOSEK
 - OT. KAZETA Z HLINÍKOVÉHO PLECHU hr.2mm - dodávka stoly

LEGENDA MATERIÁLŮ

- HYDROIZOLACE mPVC FATRAFOL 810 hr.1,5mm MECHANICKÝ KOTVENÍ K PODKLADU
HLAVNÁ BUDOVA - PODKLONNÁ PLOCHA STŘECHY BEZ ATIKY - KIOSK 301,36m²
TRAPEZOVÝ PLECH hr.35
VÝHŘEVNÁ STŘECHA - PODKLONNÁ PLOCHA STŘECHY BEZ ATIKY 226,36m²
TRAPEZOVÝ PLECH hr.50
RUČNÁ AUTOMATICKÁ - PODKLONNÁ PLOCHA STŘECHY BEZ ATIKY - KIOSK 39,61m²
- Stx** SKLADBY STŘECH VÝHŘEVNÝCH SKLADBY
KaA KLAMPAŘSKÉ KONSTRUKCE ATIKY - FARBÁ SVA RAL 7011 Iron Grey
Z FARBĚNÉHO POZNÁKOVANÉHO PLECHU
KoM KLAMPAŘSKÉ KONSTRUKCE ATIKY - FARBÁ MODRÁ RAL 5002
Z FARBĚNÉHO POZNÁKOVANÉHO PLECHU
KmS KAZETOVÝ OBKLAD PRISTŘEŠU A STĚPŮV Z KOMPOZITNÝCH DOSEK
FARBÁ MODRÁ RAL 5002
OT. KAZETA Z HLINÍKOVÉHO PLECHU hr.2mm
Ksv KAZETOVÝ OBKLAD PRISTŘEŠU A STĚPŮV Z KOMPOZITNÝCH DOSEK
FARBÁ SVA RAL 7011 Iron Grey
OT. KAZETA Z HLINÍKOVÉHO PLECHU hr.2mm
OR JEDELMODEL POŽÁRNÍ OCELOVÝ REBRİK S DOKRANÝM KOŠEM - KRAUSE
FP FOTOVOLTAICKÝ PANEL
PODROBNĚ ŘEŠENÉ V.D. PO ČÁSTI ELEKTRONIKÁLA
3D SVĚTLÝ NÁPIS - BILLY
KRABÍČKOVÉ PRIMO - IBA PŘEDNÍ STRANA SVĚTLICA
OS1 DEKORATIVNÍ TAHÁKOVÝ Z HLINÍKOVÉHO PLECHU
NA FUNKČNÍ POZNÁKOVANÉ OCELOVÉ KONSTRUKCI
FARBÁ COATED GRAY PMS 401 C

- PRI APLIKOVANÍ HYDRIZOLAČNEJ FÓLIE FATRAFOL POUŽÍŤ
VETRACIE KOMÍNKY A SYSTÉMOVÉ DOPLNKY FATRAFOL

POZNÁMKY:

- PRED ZAČATÍM VÝROBY PRÁCE TREBA VÝSTŘI VÝŠKY JESTLÍKOVÉ INŽENIERSKE SIETE
- PŘERÝZY V ZÁKLADOVÝCH KONSTRUKCÍCH TREBA VYNECHÁŤ PODLA PROFESIE TZB
- NEPŘEDVÍZATELNÉ SKUTOČNOSTI, KTERÉ SA ZISTIA POČAS VÝSTAVBY KONZULTOVAT S PROJEKTANTOM
- PRI REALIZACII DODRŽIŤ USTANOVENIA STN, OBŠERNE NORMY A TECHNICKÉ PŘEDPISY VÝROBKOV
- VÝŠKY STAVEBNÝCH OTVORŮ SÚ KOTOVANÉ OD NÁŠLAPNEJ VÝŠKY PODLAHY
- DOPLNKY A SÁDROVÉ ZÁRABKOVÉ PŘEDMETY V VÝHŘEVNÝCH PŘESTOROCH BUDŮ ODOŠLÁSE PRED OBJEDNÁVKOU
- TYPY SVĚTEL A ICH UMÍSTĚNÍ PŘEDLOŽÍŤ INVESTITOR PRED ICH OBJEDNÁVÁNÍM
- OSVĚTLENIE VÝHŘEVNÝCH AUTOMATICKÝCH RADIÁTORŮ POKRYTÝM A SÁDROVÝM SNÍMAČM

±0.000 = úroveň navrhovanej podlahy SO01 HLAVNÁ STAVBA = 110.05 m n.m.

zhotoviteľ PD: **FKF design spol. s r.o., Hlavná 14/A, Komárno 4, 945 04**
hlavný inžinier projektu: **Ing. arch. Ladislav Vikartovský**
objednávateľ: **F.PROPERTY s.r.o., K.Nagya 12/2, 945 01 Komárno**
miesto stavby: **okres Komárno, k.ú. Marcelová, p.č. 3863/1, 3795/5, 3795/10, 3699/1, 3699/2, 3613, 3620/1**
zodpovedný projektant: **Ing. arch. Ladislav Vikartovský** náčes stavby:

autor projektu:		náčes výkresu:	
Ing. arch. Ladislav Vikartovský		Ing. Norbert Vida	
vypracoval:		stavbný objekt:	
Ing. Norbert Vida		SO 01 - HLAVNÁ STAVBA	
dátum:		10.2021	
miera:		1:50	
číslo výkresu:		SO01-A02	



ČSPHM F.Petrol Marcelová