




POHĽAD JUHOVÝCHODNÝ

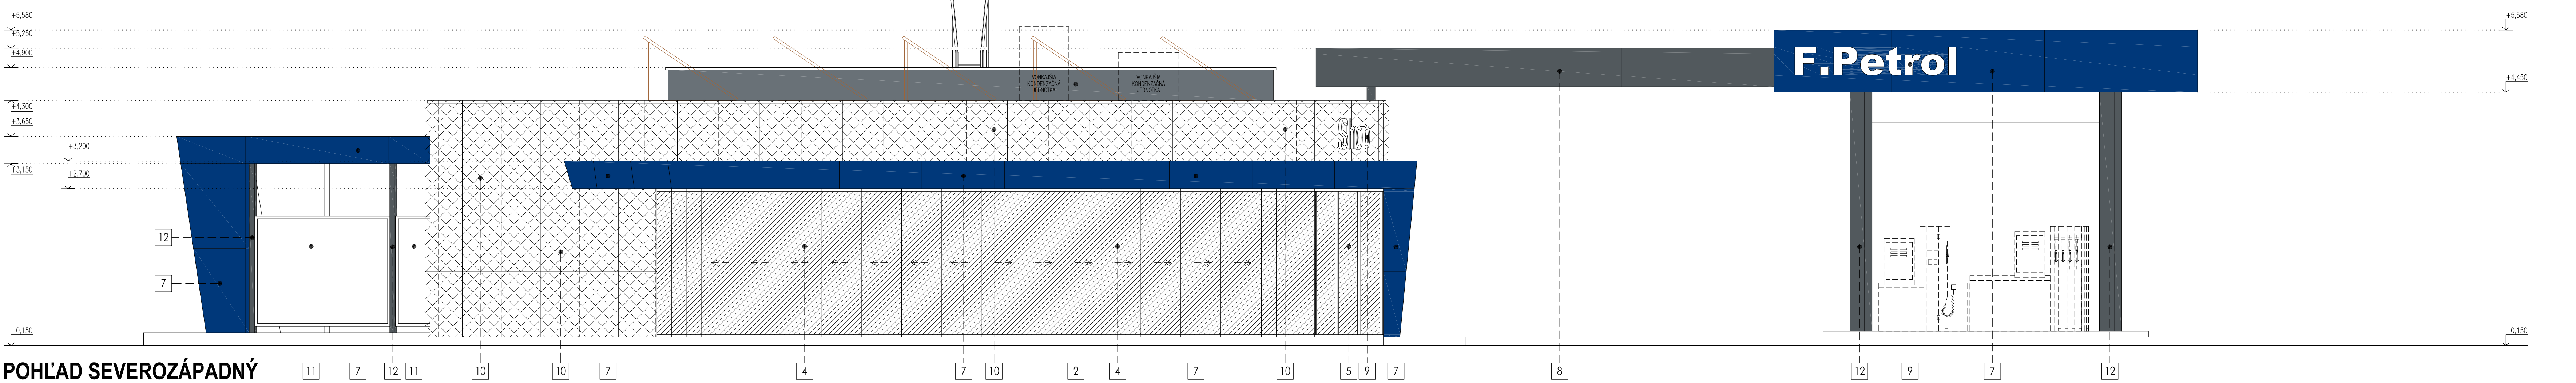

POHĽAD SEVEROZÁPADNÝ

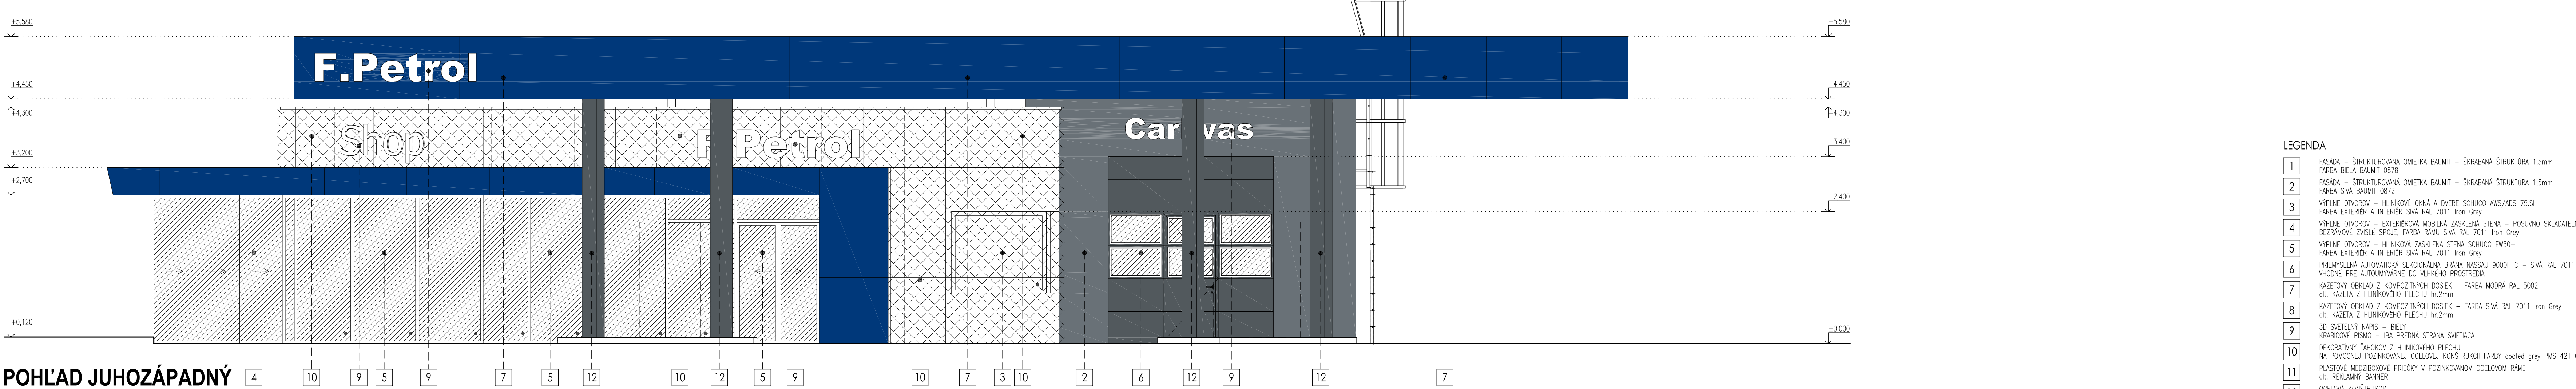

POHĽAD JUHOZÁPADNÝ

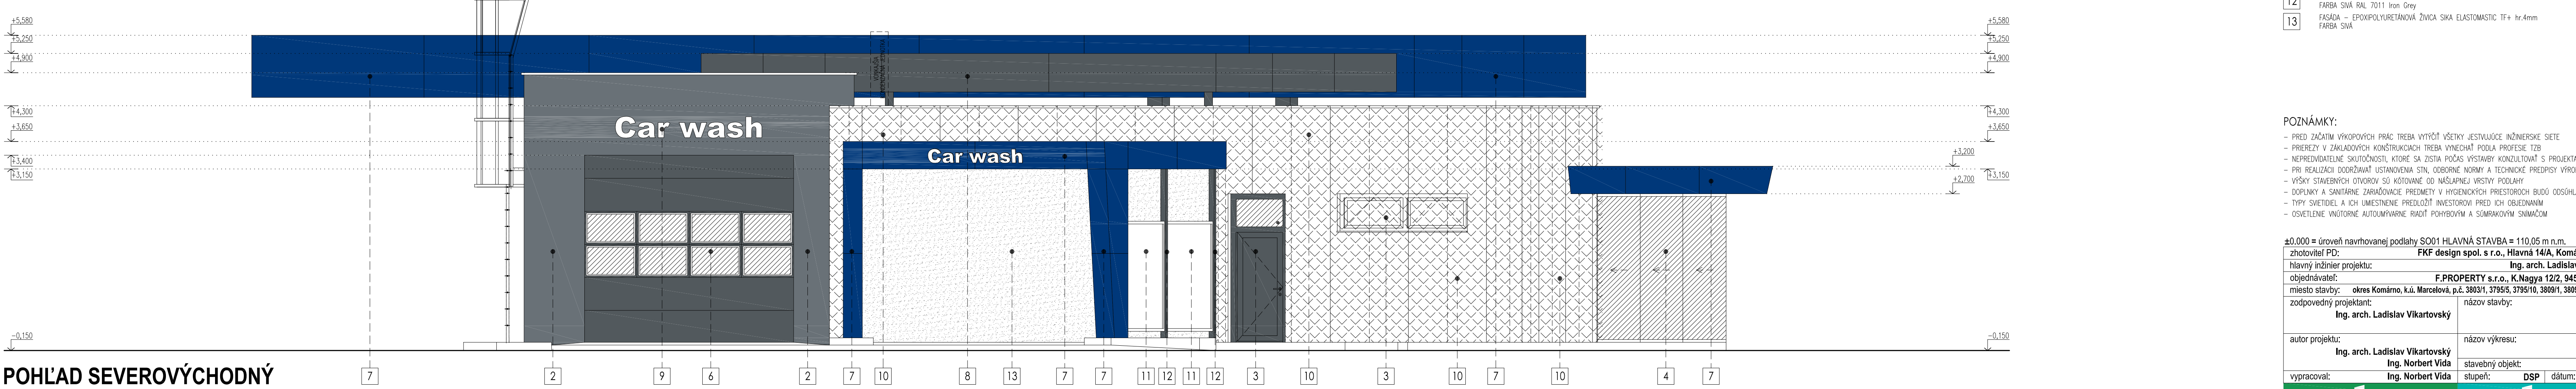

POHĽAD SEVEROVÝCHODNÝ

LEGENDA	
1	FASADA – ŠTRUKTUROVANÁ OMETKA BAUMIT – ŠKRABANÁ ŠTRUKTÚRA 1,5mm
2	FASADA – ŠTRUKTUROVANÁ OMETKA BAUMIT – ŠKRABANÁ ŠTRUKTÚRA 1,5mm
POZNÁMKY:

- PRIEREZY V ZÁKLADOVÝCH KONŠTRUKCÍCH TREBA VYNECHAŤ PODLA PROFESIE TZB
- NEPREDVIDATEĽNÉ SKUTOČNOSTI, KTORÉ SA ZISTIA POČAS VÝSTAVBY KONZULTOVAŤ S PROJEKTANTOM
- PRI REALIZÁCII DODRŽIŤ USTANOVENIA STN, OSOBNÉ NORMY A TECHNICKE PREDPISY VÝROBKOV
- VÝŠKY STAVEBNÝCH OTVOROV SÚ KOTOVANÉ OD NÁŠLAPNEJ VÝŠKY PODLAHY

±0,000 = úroveň navrhovanej podlahy SO01 HLAVNÁ STAVBA = 110,05 m n.m.
zhotoviteľ PD: FKF design spol. s r.o., Hlavná 14/A, Komárno 4, 945 04
hlavný inžinier projektu: Ing. arch. Ladislav Vikartovský
objednávateľ: F.PROPERTY s.r.o., K.Nagya 12/2, 945 01 Komárno
zodpovedný projektant: Ing. arch. Ladislav Vikartovský
názov stavby:

autor projektu:		názov výkresu:	
Ing. arch. Ladislav Vikartovský		stavebný objekt:	
Ing. Norbert Vida		SO 01 - HLAVNÁ STAVBA	
Ing. Norbert Vida		číslo výkresu:	
vypracoval:		10.2021	
DSP		mierka:	
1:50		SO01-A04	



ČSPHM F.Petrol Marcelová