



VÝKRES TVARU 1.NP


M 1:50

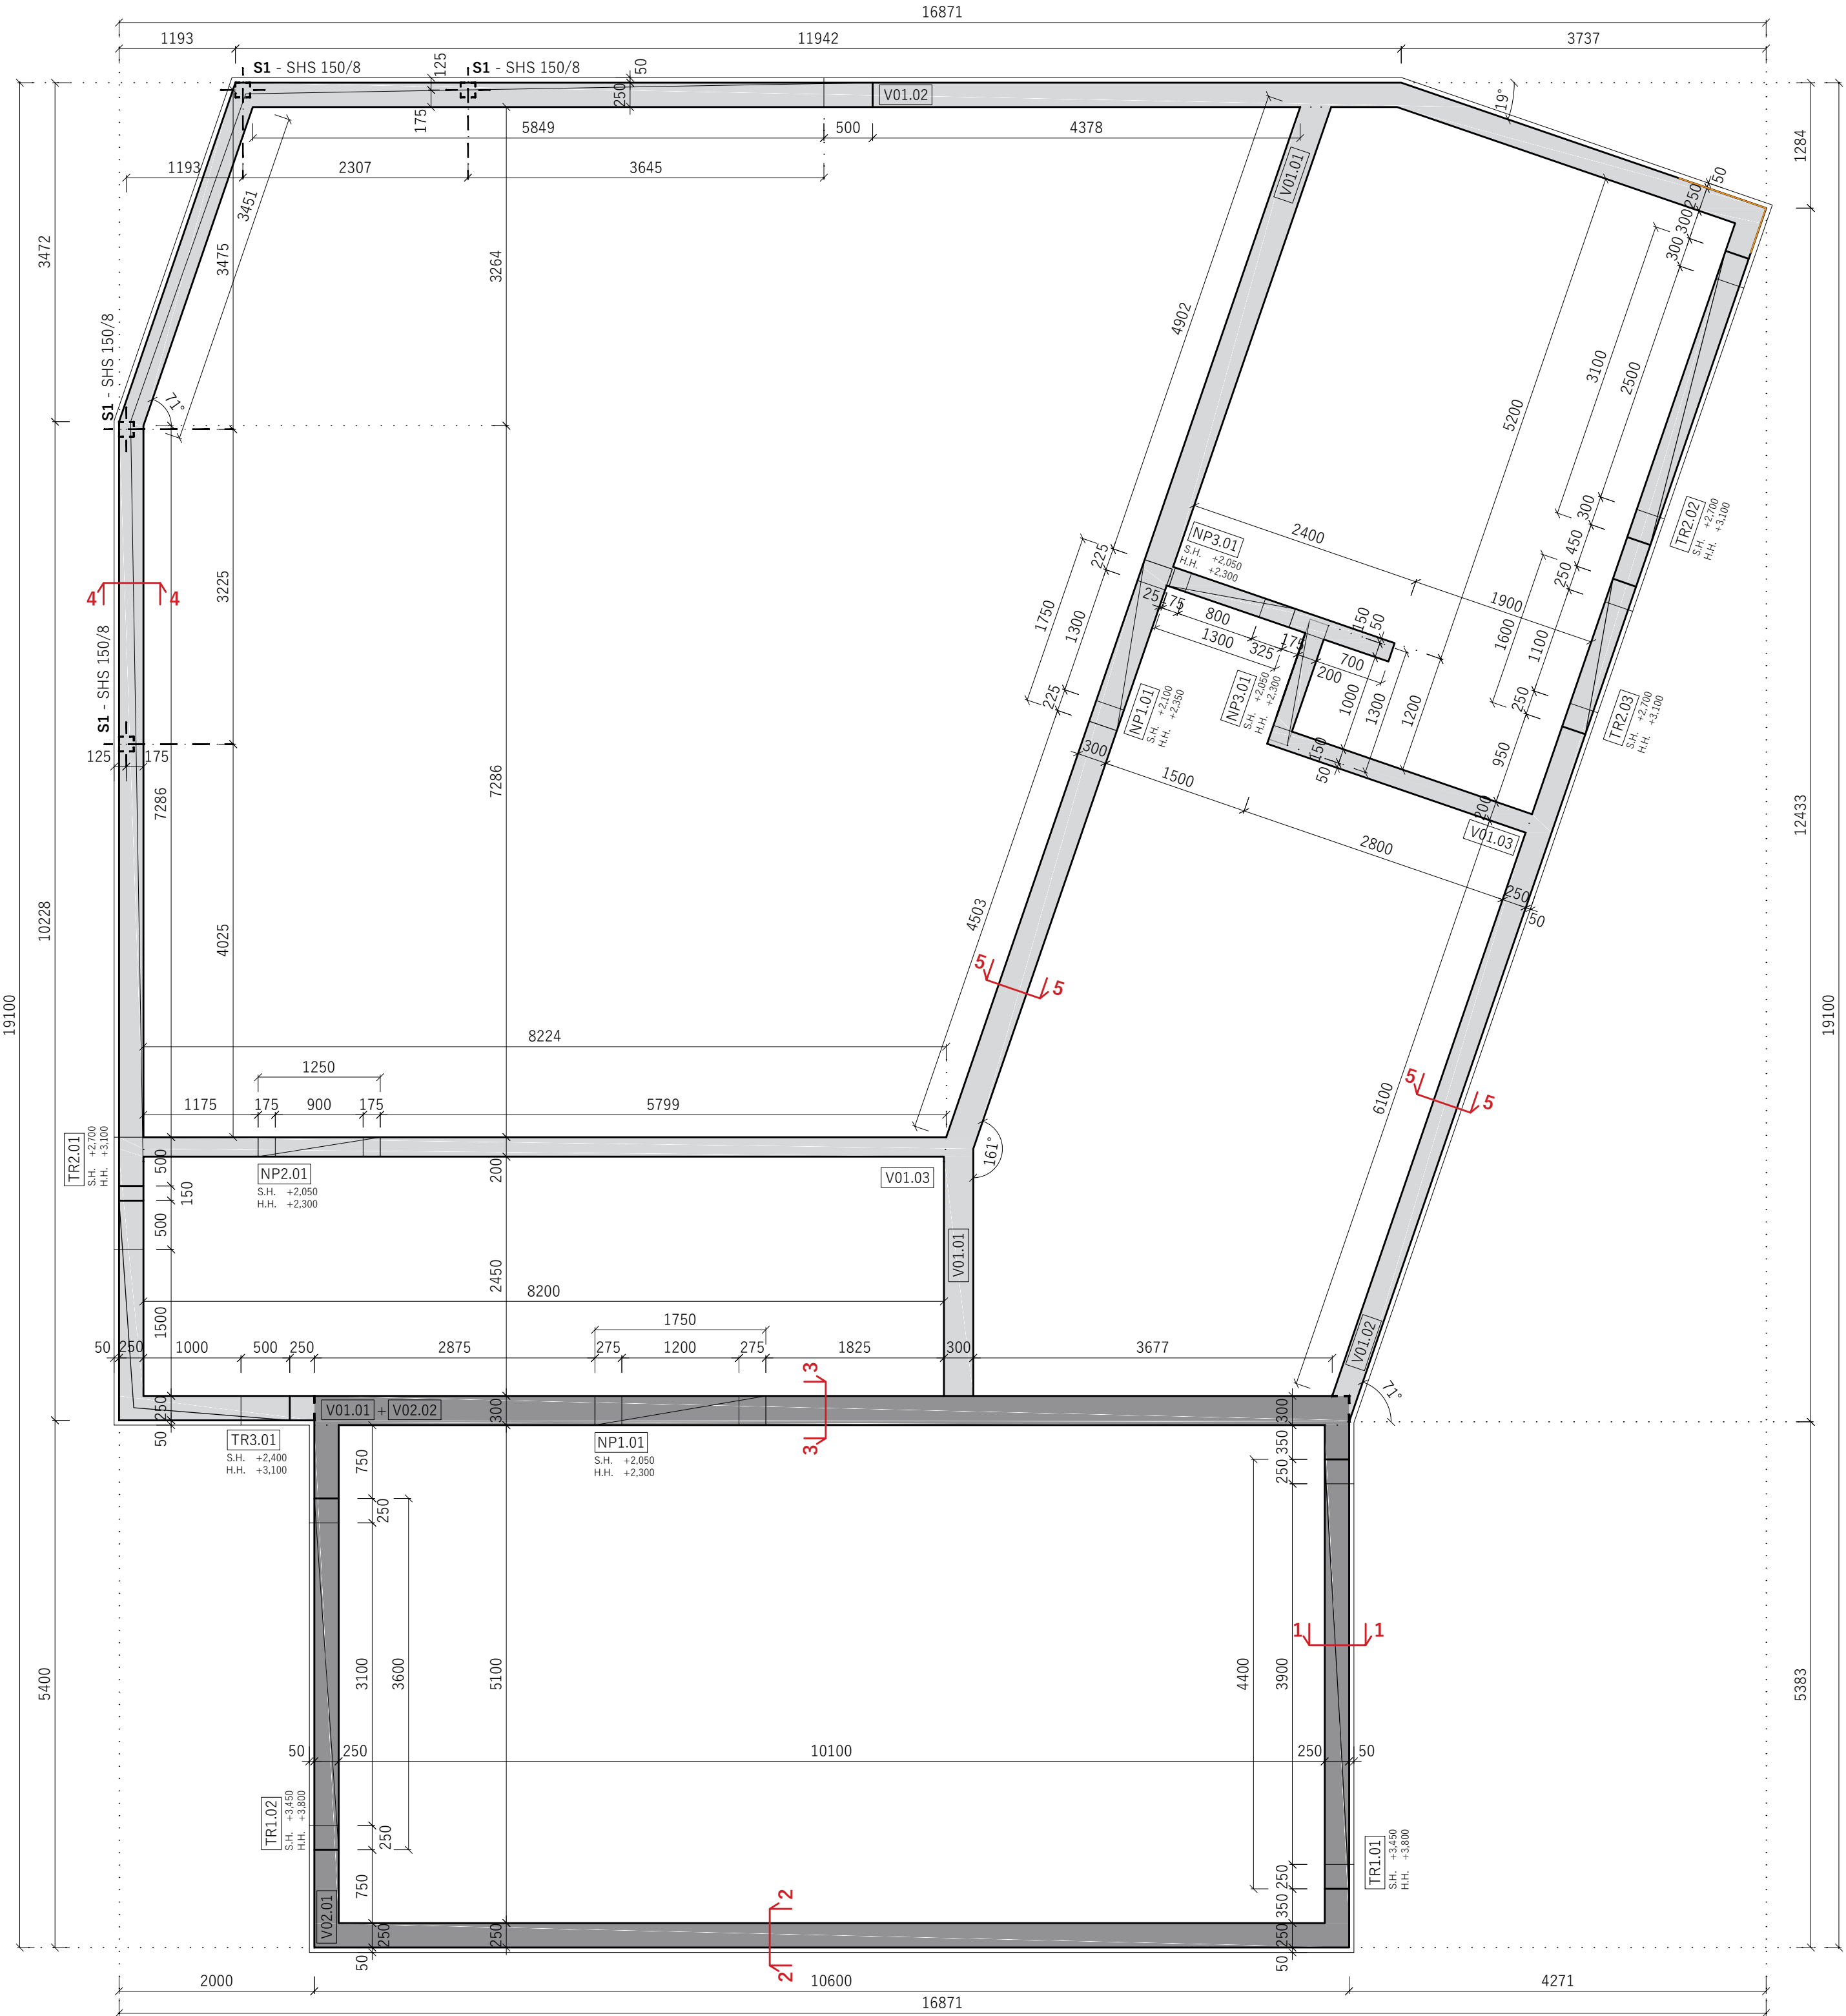


REZ 1-1

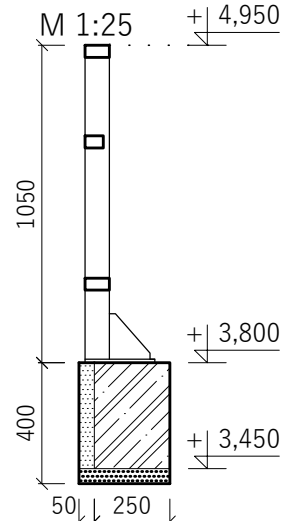


REZ 2-2

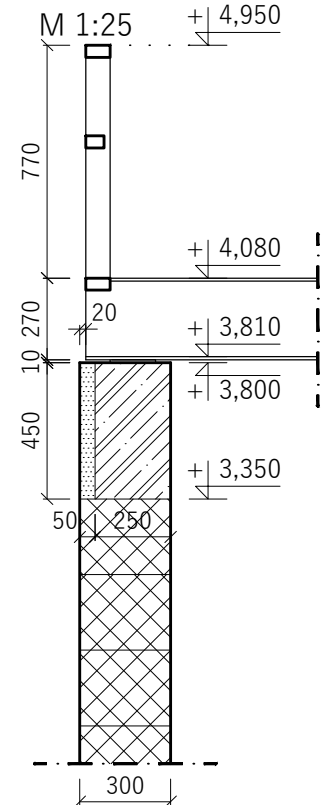


REZ 3-3

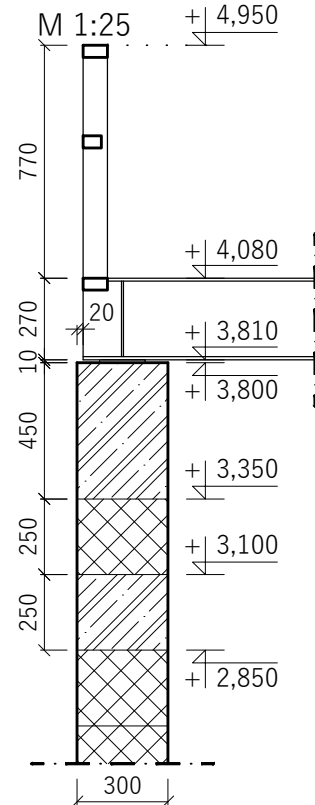

REZ 4-4

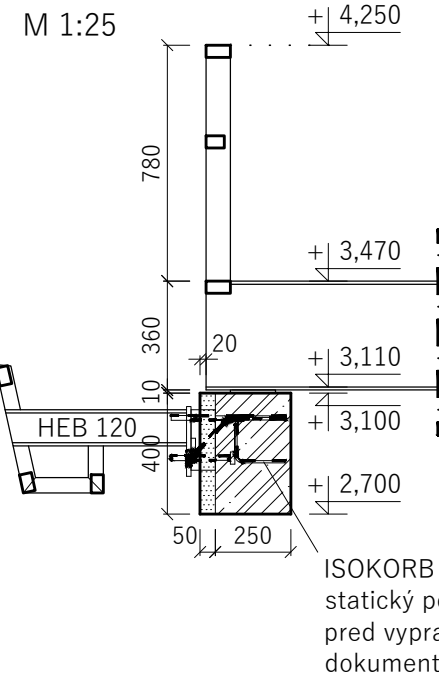

REZ 5-5

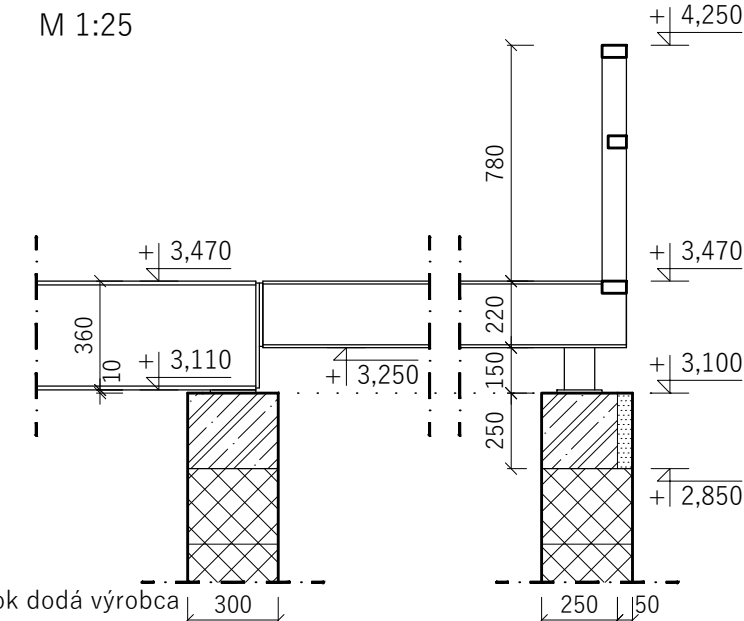

VÝKAZ BETÓNU

STN EN 206-1 C20/25-XC2 (SK)-CI0,4-D_{max}16-S3

Poradové číslo	Názov profilu	Rozmer profilu			Počet [ks]	Objem [m³]	Objem [m³] +5% rezerva
		šírka [mm]	výška [mm]	dĺžka [mm]			
V01.01	Železobetónový veniec	300	250	23850	1	1.789	1.88
V01.02	Železobetónový veniec	250	250	18175	1	1.136	1.193
V01.03	Železobetónový veniec	200	250	13700	1	0.685	0.719
V02.01	Železobetónový veniec	300	450	12800	1	1.728	1.814
V02.02	Železobetónový veniec	250	450	10600	1	1.193	1.252
TR1.01	Železobetónový preklad	250	350	4400	1	0.385	0.404
TR1.02	Železobetónový preklad	250	350	3600	1	0.315	0.331
TR2.01	Železobetónový preklad	250	400	17600	1	1.760	1.848
TR2.02	Železobetónový preklad	250	400	3100	1	0.310	0.326
TR2.03	Železobetónový preklad	250	400	1600	1	0.160	0.168
TR2.03	Železobetónový preklad	250	700	3250	1	0.569	0.597
spolu [m³]:						10.03	10.53

POSTUP BETONÁŽE VENCOV

- ETAPA od +2,850 po +3,100 [V01.01] + [V01.02] + [V01.03]
- ETAPA od +3,350 po +3,700 [V02.01] + [V02.02]

VÝKAZ PREFA. PREKLADOV

YTONG NOSNÝ PREKLAD (NOP)

Poradové číslo	Názov profilu	Rozmer profilu			Počet [ks]
		šírka [mm]	výška [mm]	dĺžka [mm]	
NP1.01	Nosný preklad YTONG	300	250	1750	2
NP2.01	Nosný preklad YTONG	200	250	1250	1
NP3.01	Nosný preklad YTONG	200	250	1300	2

Pri nenosných priečkach použiť YTONG nenosný preklad (NEP)

POZNÁMKY PRE BETÓNOVÉ KONŠTRUKCIE

Podľa STN EN 1992-1-1

Konštrukčné zásady pre ohýbanie výstuže 	Schéma ukladania výstuže v doske Minimálna stykovácia dĺžka pre výstuž : ø 8 - 600mm; ø 10 - 750mm; ø 12 - 900mm; ø 16 - 1200mm;
	Minimálne prekrytie sietí : -
	Upozornenia : 1) Všetky rozmery a orientáciu prvkov na stavbe kontrolovať 2) Pri realizácii stavby postupovať v súlade STN 3) Výstuž je kótovaná osovo 4) Výstuž na bm. je počítaná s 15% rezervou pre stykovanie 5) S.H. - Spodná hrana; H.H. - Horná hrana 6) - 7) -
	Krytie výstuže (ak nie je uvedené inak) : V styku s interiérom 25 mm V styku s exteriérom 25 mm V styku so zeminou 50 mm Materiály : Betón C25/30-XC2 (SK)-CI0,4-D _{max} 16-S3 Výstuž B500B Sieť B500B

LEGENDA MATERIÁLOV

Názov vrstvy	v pohľade	v reze
Betón STN EN 206-1 C25/30-XC2 (SK)-CI0,4-D _{max} 16-S3		
Betón STN EN 206-1 C12/15-XC0 (SK)-CI0,4-D _{max} 16-S3		
Tepelná izolácia		
Nosné murivo		
Zhutnený štrkopieskový násyp		
Pôvodná zemina		

POZNÁMKY

- Projekt pre stavebné povolenie nenahrádza realizačný projekt a výrobnú dokumentáciu stavby
- Všetky stavebné úpravy koordinovať s výkresmi jednotlivých profesií

ČSPHM F.Petrol Marcelová									
VÝKRES TVARU 1.NP									
Zodpovedný projektant		Ing. Pavel Kraus							
Vypracoval		Ing. Attila Csölle							
Investor		F.PROPERTY s.r.o. K.Nagya 12/2, 945 01 Komárno							
Miesto stavby		okres Komárno, k.ú. Marcelová č.p.: 3803/1, 3795/5, 3795/10, 3809/1, 3809/2, 3820/7							