




VÝKRES TVARU STRECHY
M 1:50

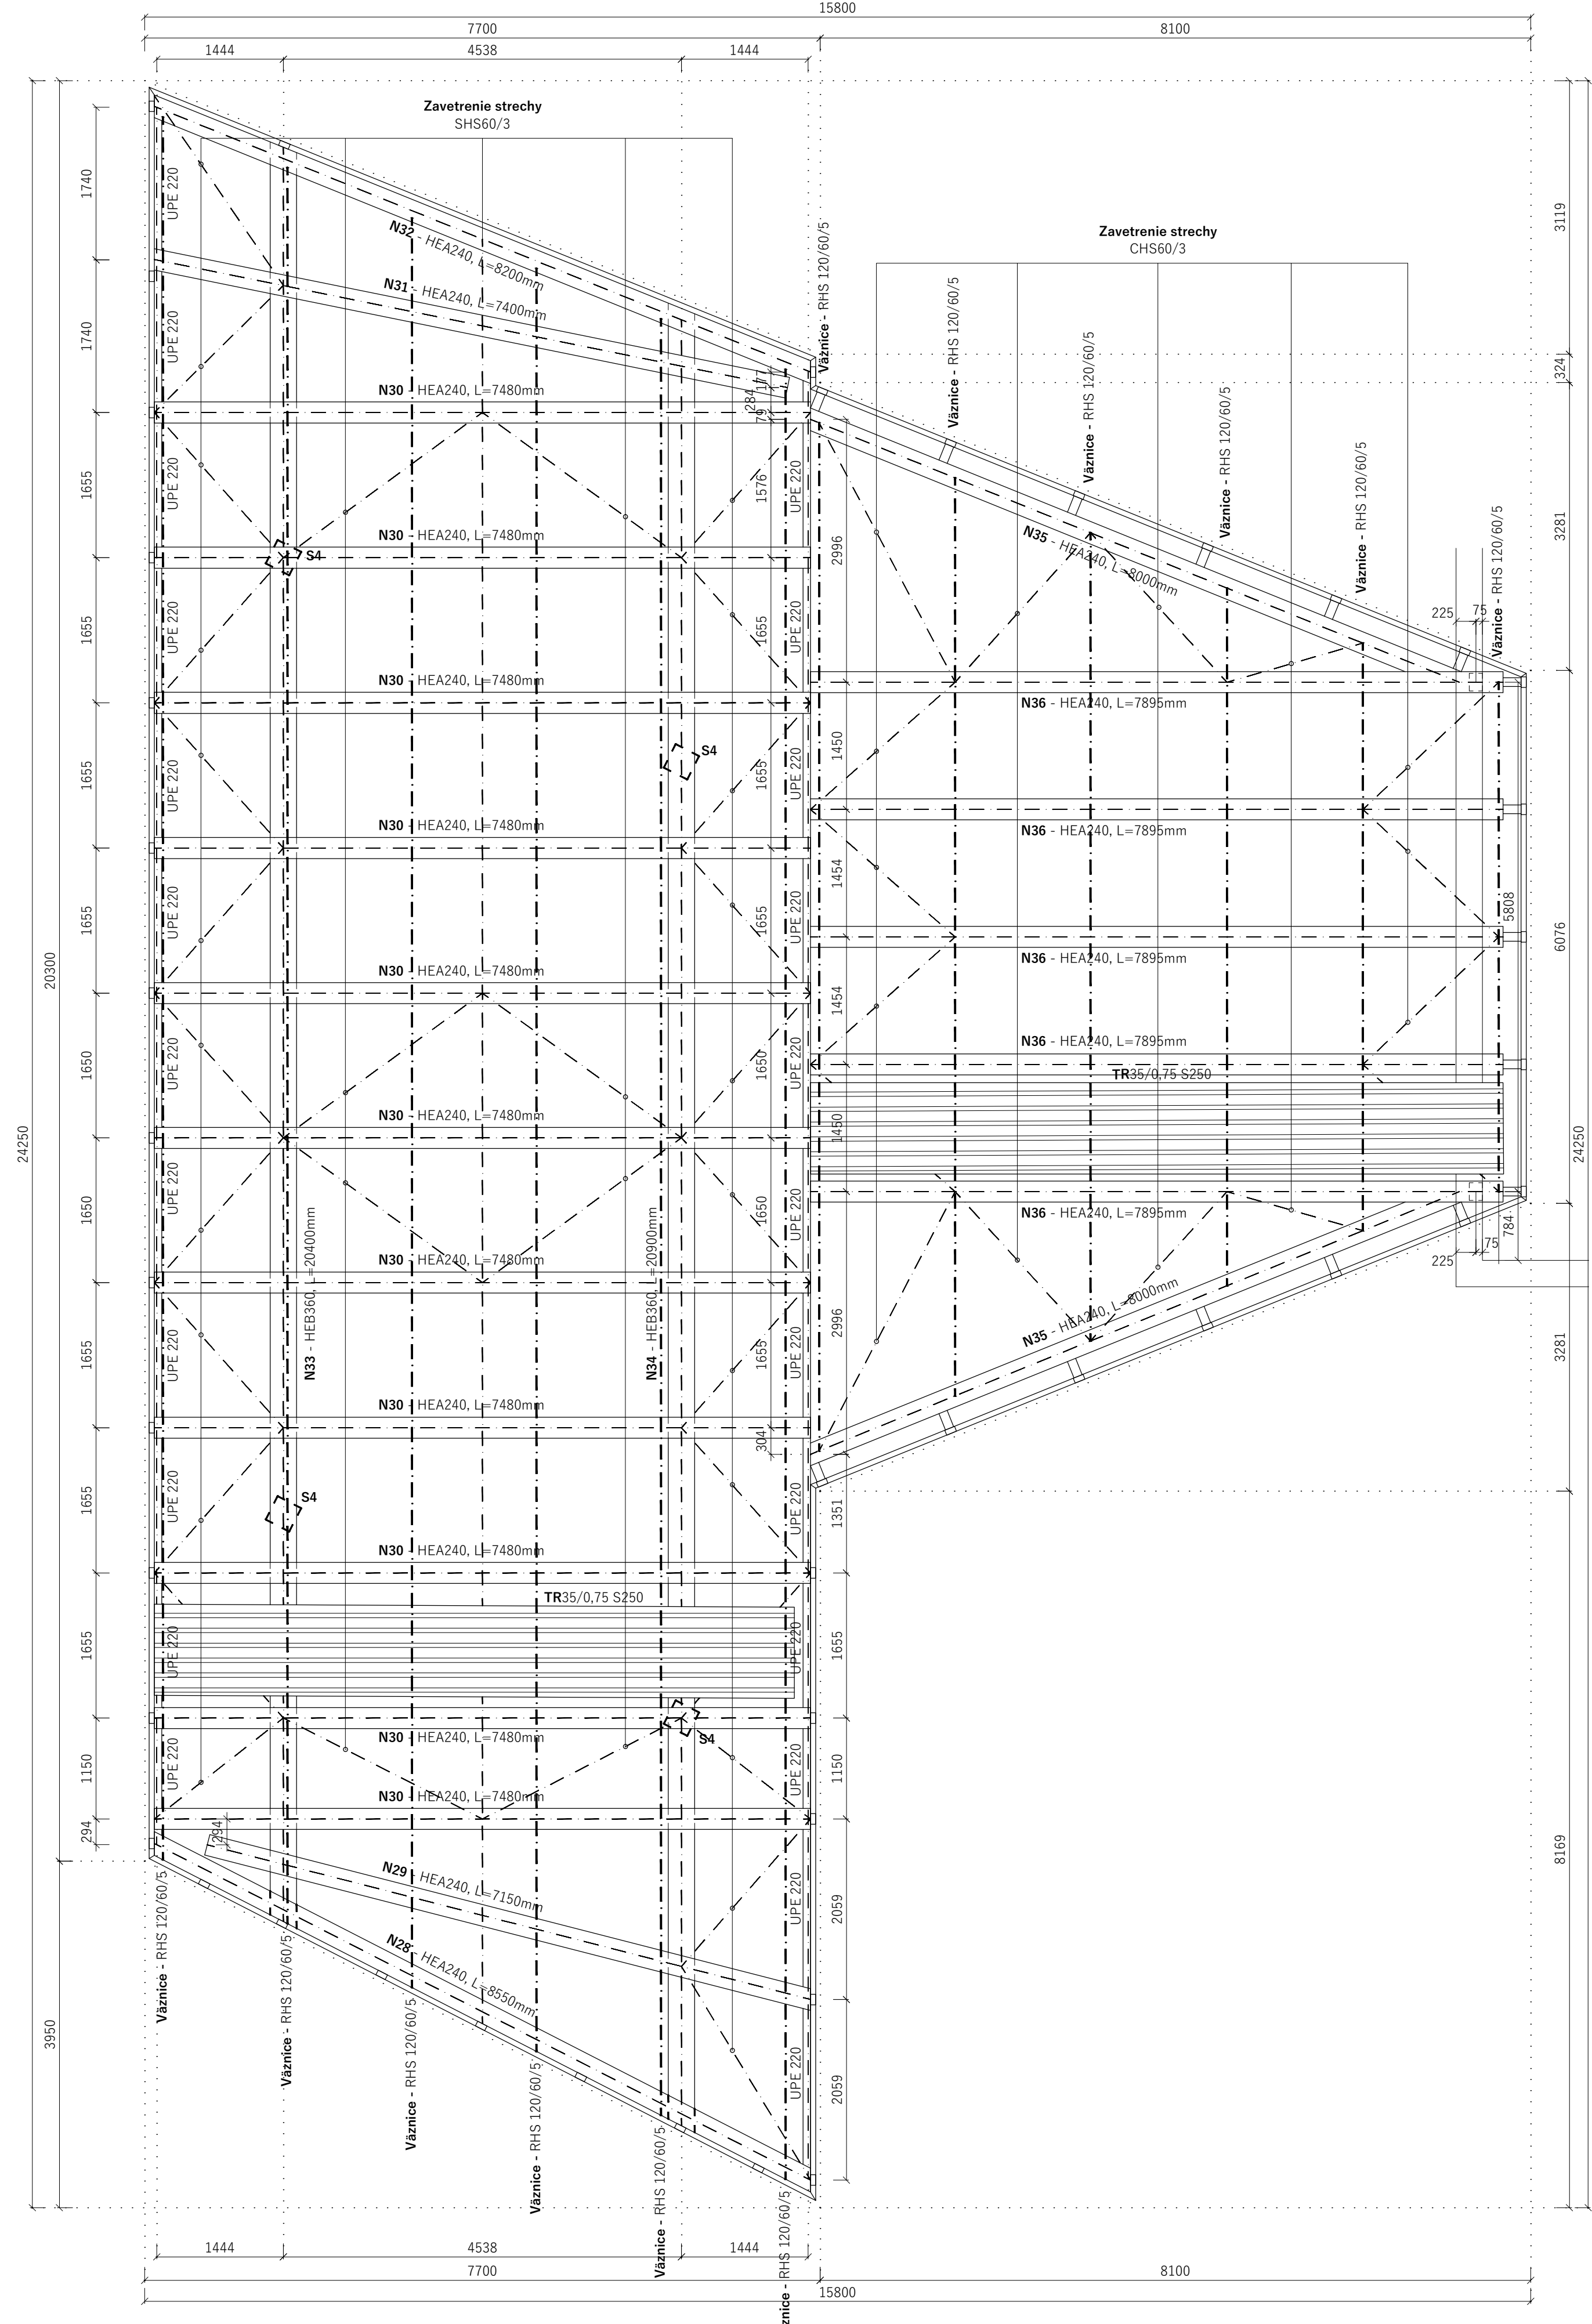


VÝKRES TVARU STRECHY
M 1:50

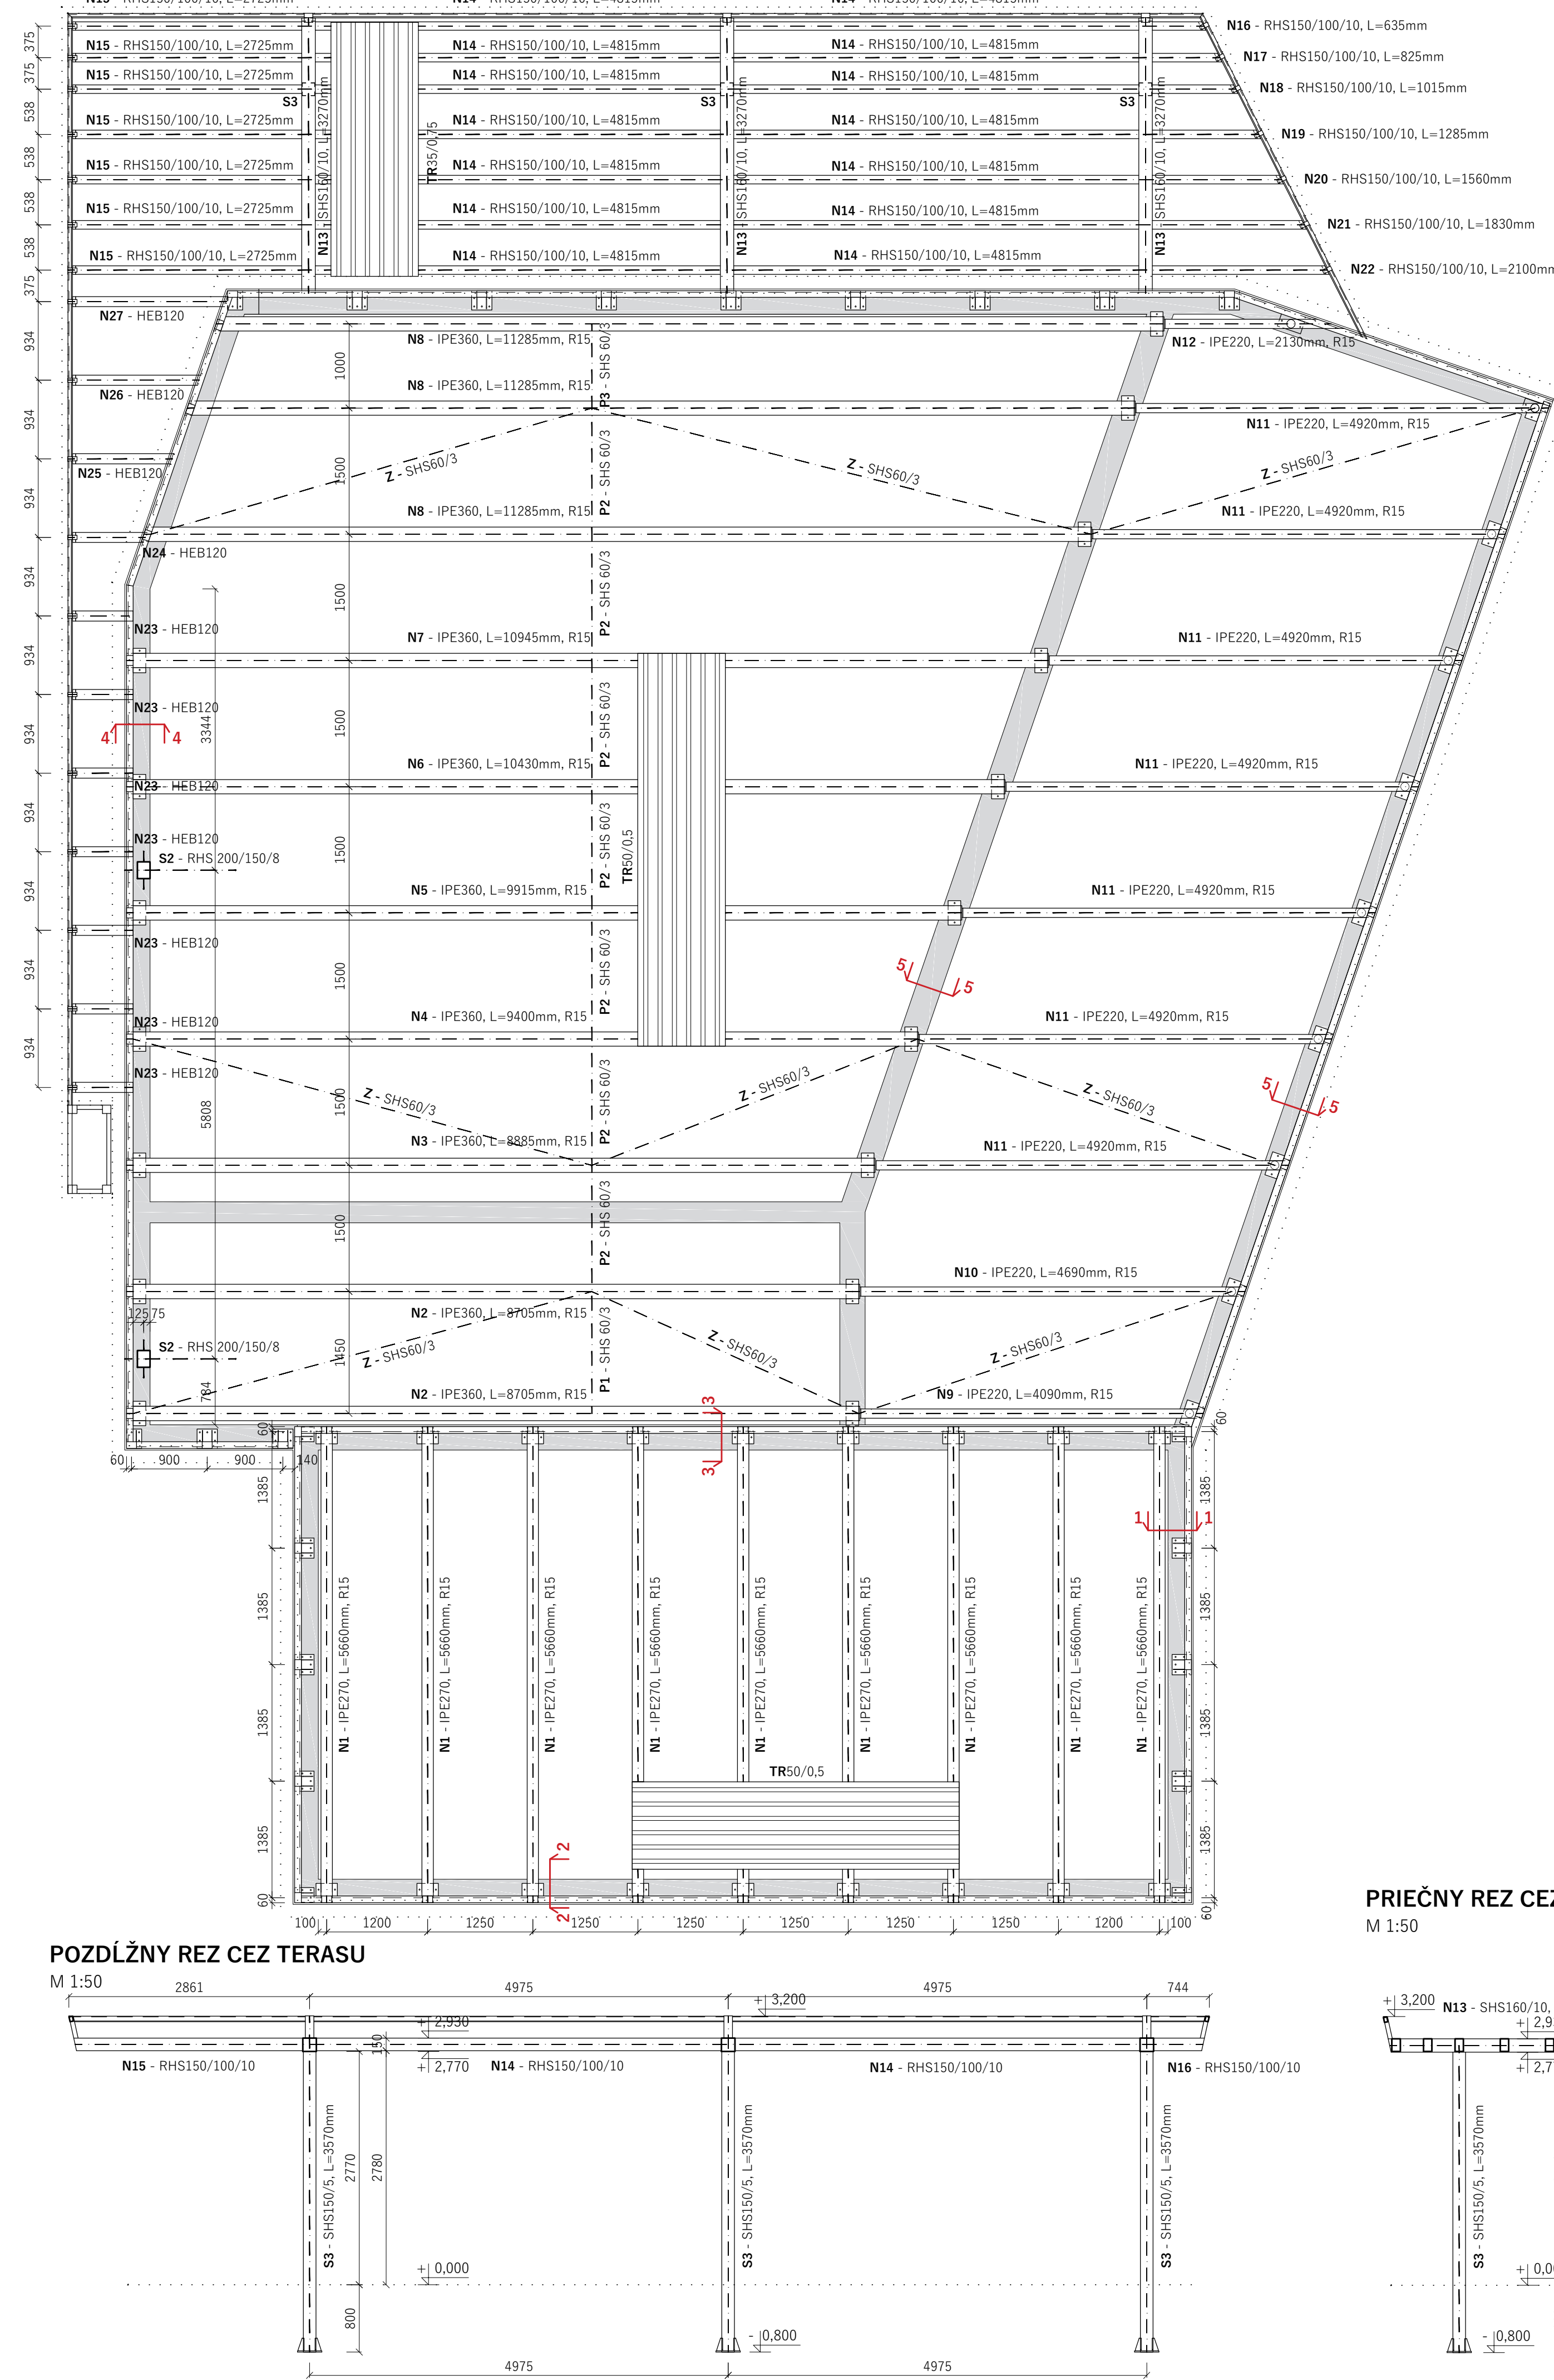


REZ CEZ PRÍSTREŠOK

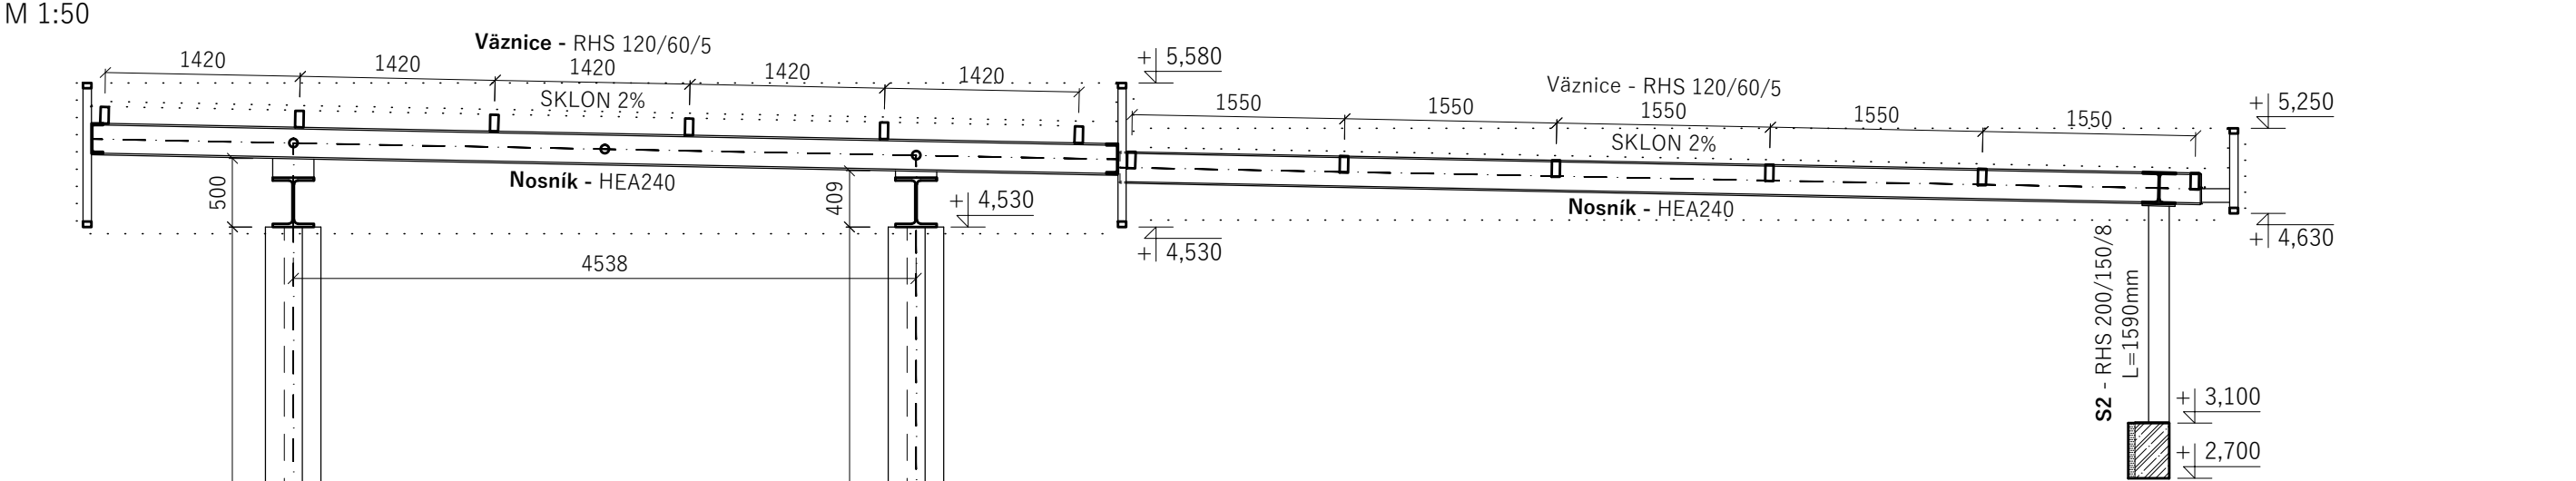


REZ 1-1

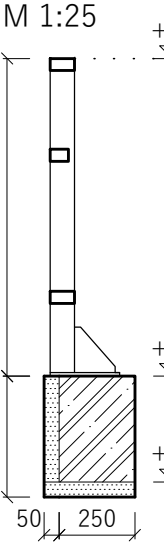


REZ 2-2

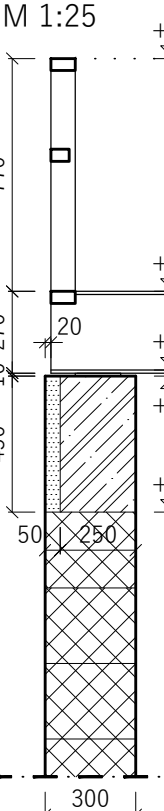


REZ 3-3

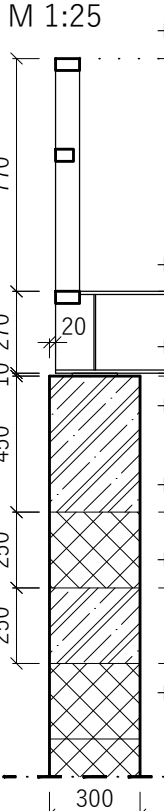


REZ 4-4

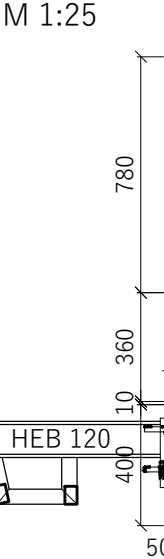


REZ 5-5

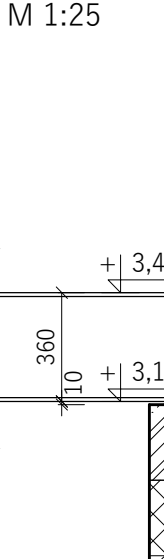

PRIEČNY REZ CEZ TERASU

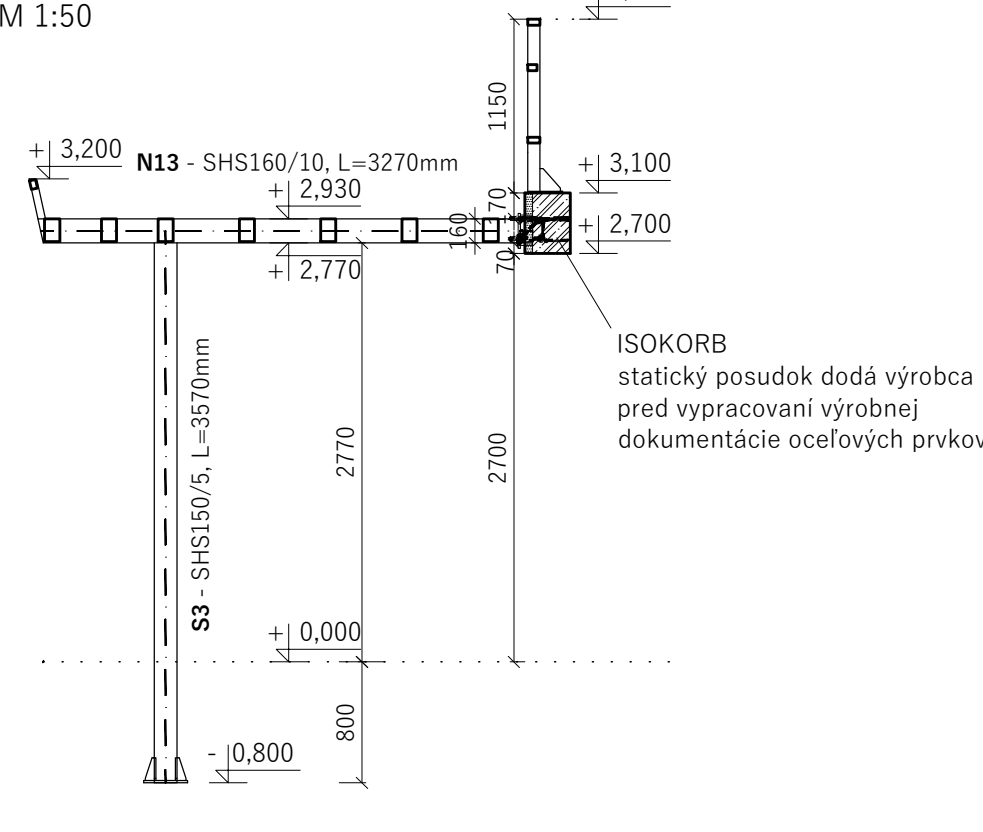


POZDĽÝNY REZ CEZ TERASU

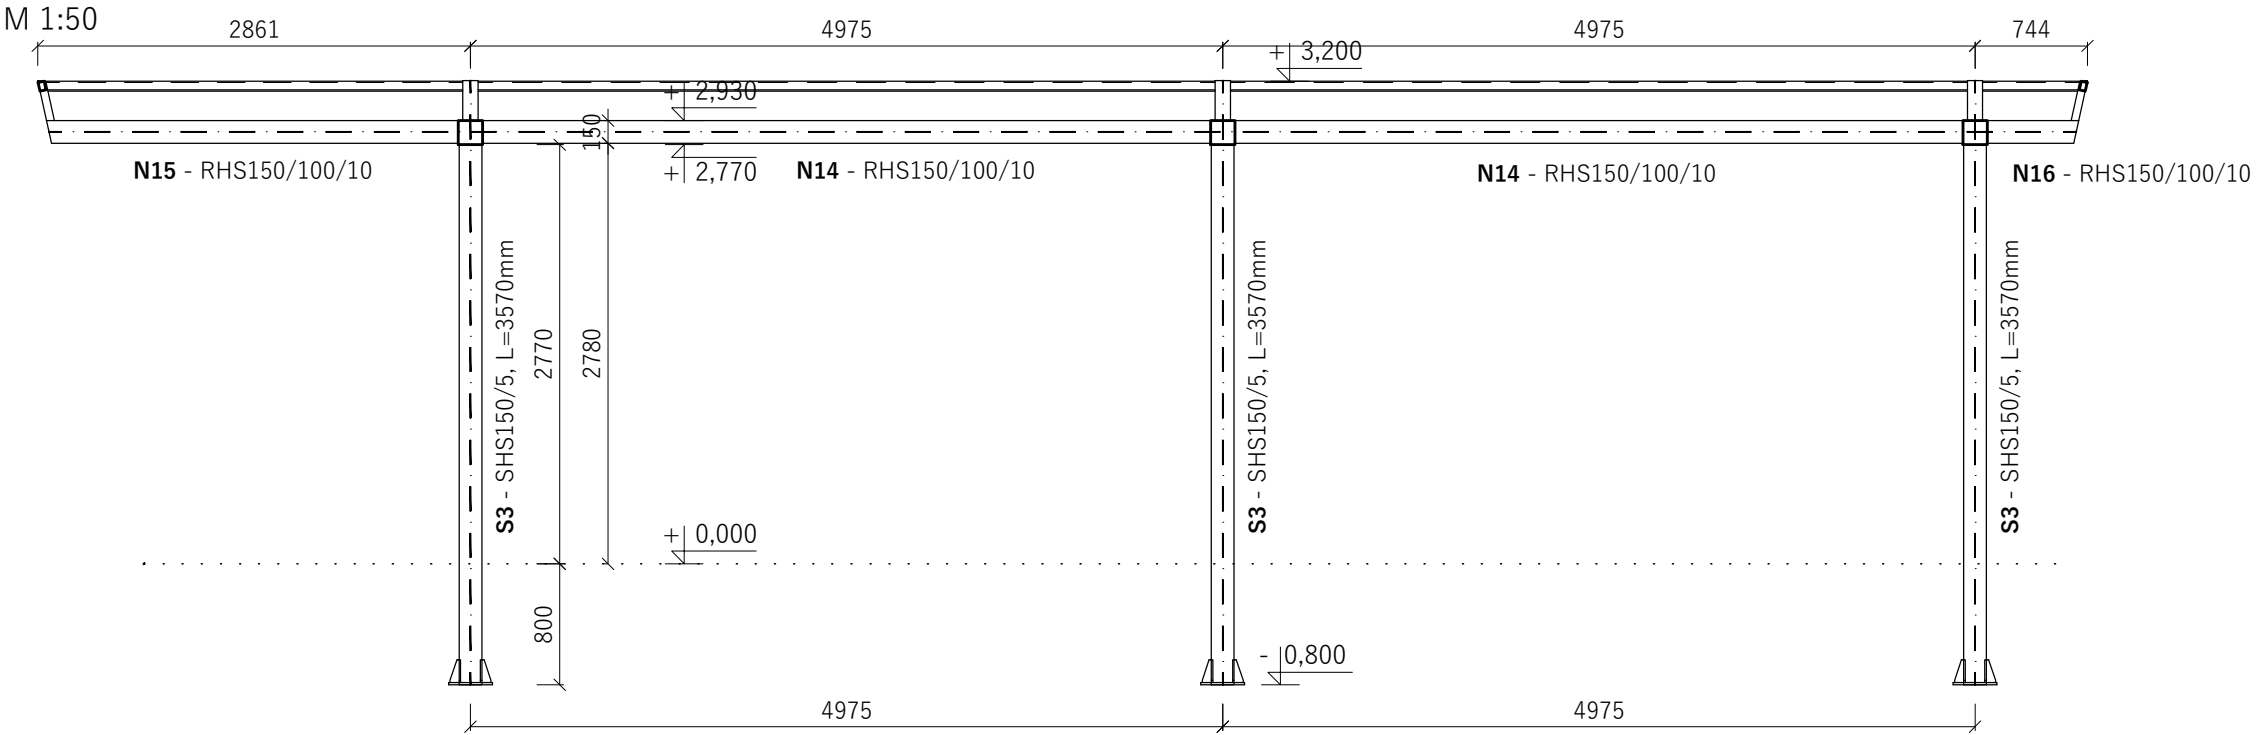

POZNÁMKY PRE OCELOVÉ KONŠTRUKCIE

PODĽA STN EN 1993-1-1 a 1993-1-8

ÚČINNÁ VÝŠKA KÚTOVÝCH ZVAROV

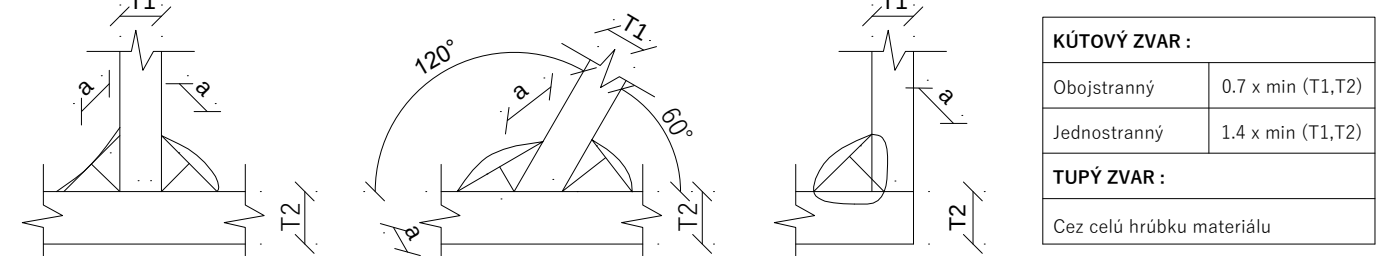

MATERIÁL :

Všetky ocelové prvky - S235JR, S235JRH

POVRCHOVÁ ÚPRAVA :

Predajná a prístrešok - 1 x Základný náter + 2 x Základný náter podľa zmluvy

O.K. ručnej umývarky - Žiarové pozinkovanie (min. 275 gr/m²)

POZNÁMKY :

- 1.) Konštrukciu realizovať podľa odsúhlasenej dielskej dokumentácie !
- 2.) Výkaz materiálu prvkov vid' v prílohe č.2
- 3.) V prípade že počas prác sa vyskytne akákoľvek odlišnosť, je nevyhnutné prerušiť práce a ihneď kontaktovať autora PO
- 4.) ± 0,000 = Podlažia prízemí SO01 hlavnej stavby = 110,05 m n.m.

LEGENDA MATERIÁLOV

Názov vrstvy	v pohľade	v reze
Betón STN EN 206-1 C25/30-XC2 (SK)-C10,4-D _{max} 16-S3		
Betón STN EN 206-1 C12/15-XC0 (SK)-C10,4-D _{max} 16-S3		
Teplenná izolácia		
Nosné mŕivo		
Zhutnený štrkopieskový násyp		
Pôvodná zemina		

POZNÁMKY

- Projekt pre stavebné povolenie nenahrádza realizačný projekt a výrobnú dokumentáciu stavby
- Všetky stavebné úpravy koordinovať s výkresmi jednotlivých profesií

ČSPPH M.F.Petrol Marcelová

PREHLADNÝ VÝKRES O.K. KIOSKU A PRÍSTREŠKA

Zodpovedný projektant	Ing. Pavel Kraus
Výpracoval	Ing. Attila Csölle
Investor	F.PROPERTY s.r.o. K.Nagya 12/2, 945 01 Komárno
Miesto stavby	okres Komárno, k.ú. Marcelová č.p.: 3803/1, 3795/5, 3795/10, 3809/1, 3809/2, 3820/7
Projektová dokumentácia	
Stupeň projektovj dokumentácie	Časť
Projekt pre stavebné povolenie	statika
10.2021	1260-0594
1:50	-
Revízia	Objekt
-	-
Číslo výkresu	S01.03

Projektová dokumentácia je súčasťou architektonického diela a podlieha autorskému zákonu č. 383/1997 Z.z. Prezentované technické výkresy a všetky technické súčasti projektu definujú dielo alebo jeho časť. Z tohto titulu je projekt duševným majetkom autora a preto používať, rozmnožovať a publikovať ho možno len so súhlasom autora. Zmeny v projekte je možné vykonať iba súhlasom zodpovedného projektanta!