


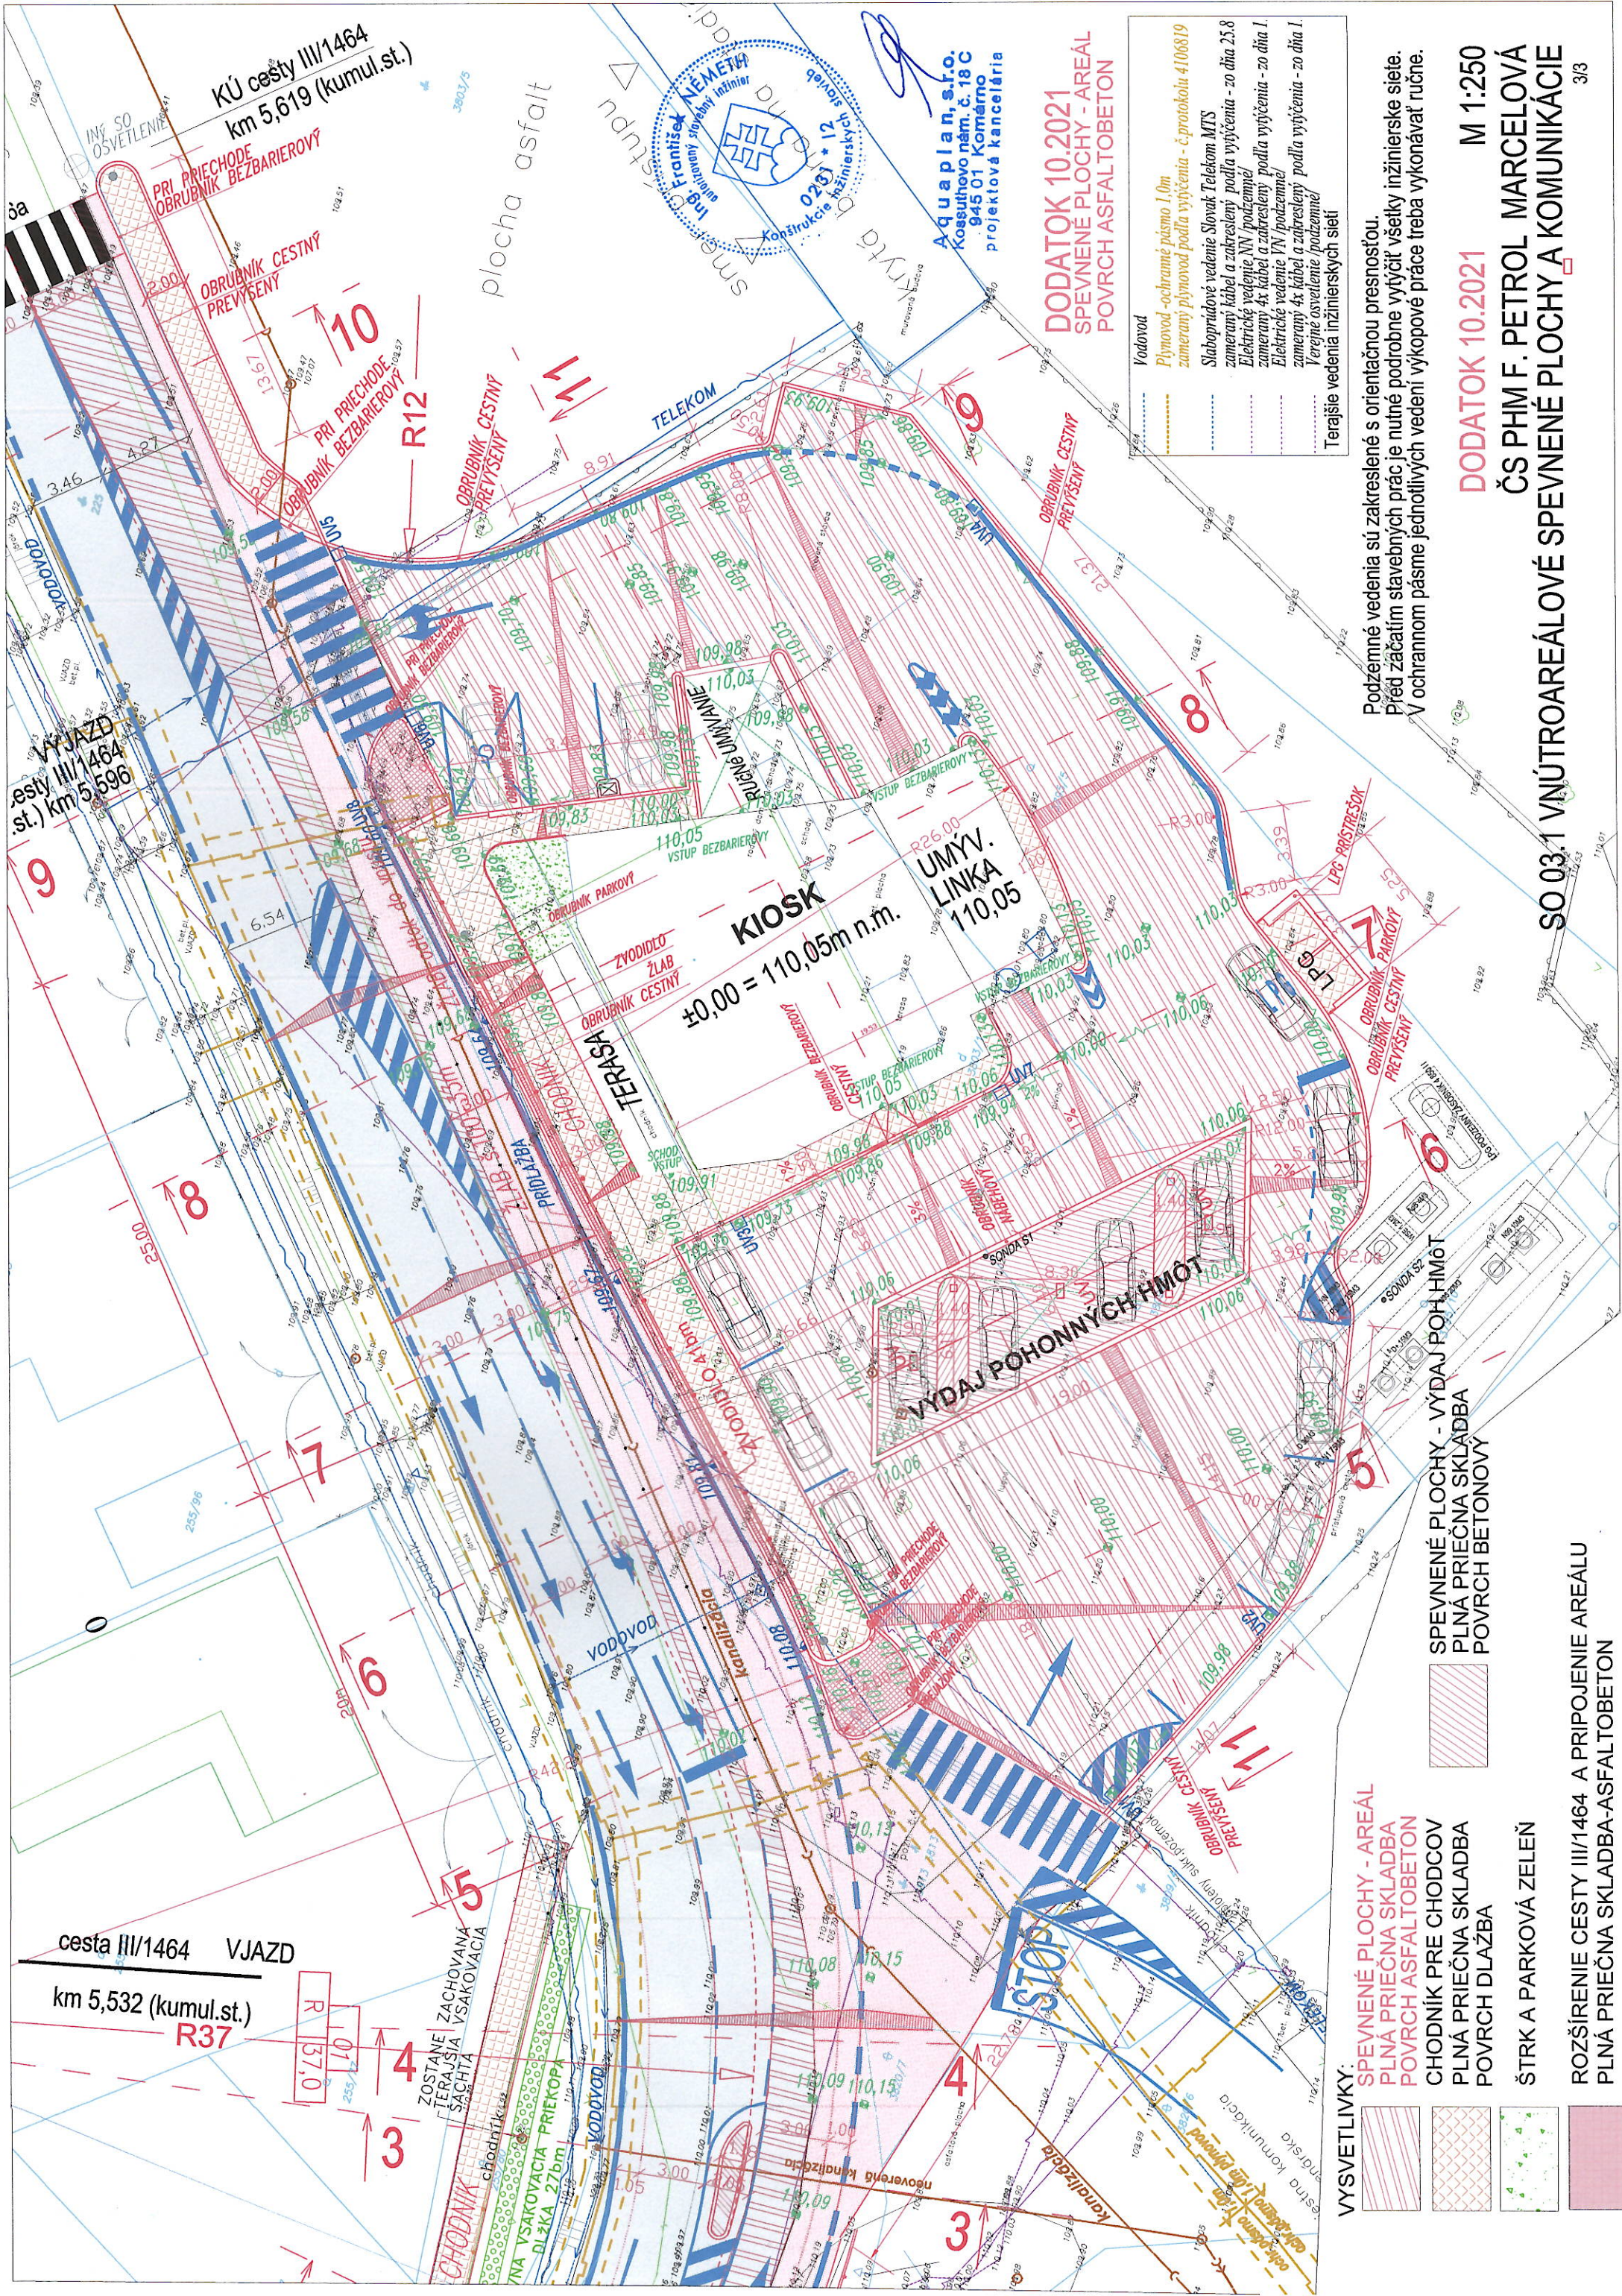

- VYSVETLIVKY:**
- SPEVNENÉ PLOCHY - AREÁL
 - PLNÁ PRIEČNA SKLADBA
 - POVRCH ASFALTOBETON
 - CHODNÍK PRE CHODCOV
 - PLNÁ PRIEČNA SKLADBA
 - POVRCH DLAŽBA
 - ŠTRK A PARKOVÁ ZELEN
 - ROZŠÍRENIE CESTY III/1464 A PRIPOJENIE AREÁLU
 - PLNÁ PRIEČNA SKLADBA-ASFALTOBETON

SPEVNENÉ PLOCHY - VÝDAJ POH.HMŔT
PLNÁ PRIEČNA SKLADBA
POVRCH BETONOVÝ


Podzemné vedenia sú zakreslené s orientačnou presnosťou.
Pred začatím stavebných prác je nutné podrobne vytyčiť všetky inžinierske siete.
V ochrannom pásme jednotlivých vedení výkopové práce treba vykonávať ručne.

Terajšie vedenia inžinierskych sietí

- Vodovod**
- Plynovod - ochranné pásmo 1,0m
 - zameraný plynovod podľa vytyčenia - č. protokolu 4100819
 - Slabopriťrdové vedenie Slovak Telekom MTS
 - zameraný kábel a zakreslený podľa vytyčenia - zo dňa 25.8
 - Elektrické vedenie NN /podzemné/
 - zameraný 4x kábel a zakreslený podľa vytyčenia - zo dňa 1
 - Elektrické vedenie VN /podzemné/
 - zameraný 4x kábel a zakreslený podľa vytyčenia - zo dňa 1
 - Verejné osvetlenie /podzemné/

DODATOK 10.2021
SPEVNENÉ PLOCHY - AREÁL
POVRCH ASFALTOBETON

Aqua plan, s.r.o.
Kossuthovo nám. č. 18 C
945 01 Komárno
projektová kancelária

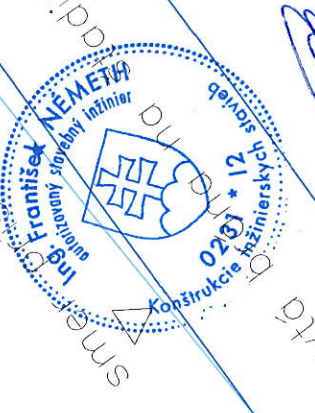

DODATOK 10.2021 M 1:250

ČS PHM F. PETROL MARCELOVÁ
SO 03.1 VNÚTROAREÁLOVÉ SPEVNENÉ PLOCHY A KOMUNIKÁCIE