

UPOZORNENIE:

DOČASNÉ DOPRAVNÉ ZNAČENIE V ZMYSLE
STN 01820, TP 06/2013 MDPT SR

VŠETKY ÚSEKY OTVORENÝCH VÝKOPOV MUSIA BYŤ
ODDELENÉ FYZICKÝMI ZÁBRANAMI
A ZA ZNIŽENEJ VIDITELNOSTI OSVETLENÉ !!!

PRÁCE NESMÚ BYŤ VYKONÁVANÉ POČAS PODMIENOK
ZNIŽENEJ VIDITELNOSTI A V NOCI !!!

LEGENDA:

P10 TERAUŠIE DOPRAVNÉ ZNAČENIE(VYHL.9/2009)

A131 DOČASNÉ DOPRAVNÉ ZNAČENIE (VYHL.30/2020)

702 OSVETLENIE VÝSTRAŽNÝM SVETLOM TYPU VS1 (TRIEDA L8H)


VÝSTAVBA

VÝSTAVBA NA VOZOVKE CESTY III/1464:

- PRACOVNÉ MECHANIZMY BUDÚ STAŤ NA VOZOVKE A NA POZEMKU STAVBY
- VOLNÁ PREJAZDNÁ ŠÍRKA CESTY BUDE min.3,0m
- PREMÁVKU BUDÚ RIADIŤ 3 ODBORNE POUČENÉ OSOBY - REGULOVČÍ, KTORI BUDÚ USMERNŔOVAŤ A RIADIŤ PREMÁVKU V JEDNOM JAZDNOM PRUHU.
- ÚSEKY PRÁČ DĹŽKY max. 50m

VÝSTAVBA V AREÁLI ČS PHM:

- PRACOVNÉ MECHANIZMY BUDÚ STAŤ VÝHRADNE NA POZEMKU STAVBY
- VJAZD BUDE PREHRAĐENÝ ZÁBRANAMI A OZNAČENÍM ZÁKAZU VJAZDU VŠETKÝCH VOZIDIEL OKREM VOZ. STAVBY
- V PRIESTORE VJAZDU DO AREÁLU ZOSTANE PONECHANÉ DDZ AŽ DO CELKOVÉHO UKONČENIA STAVBY

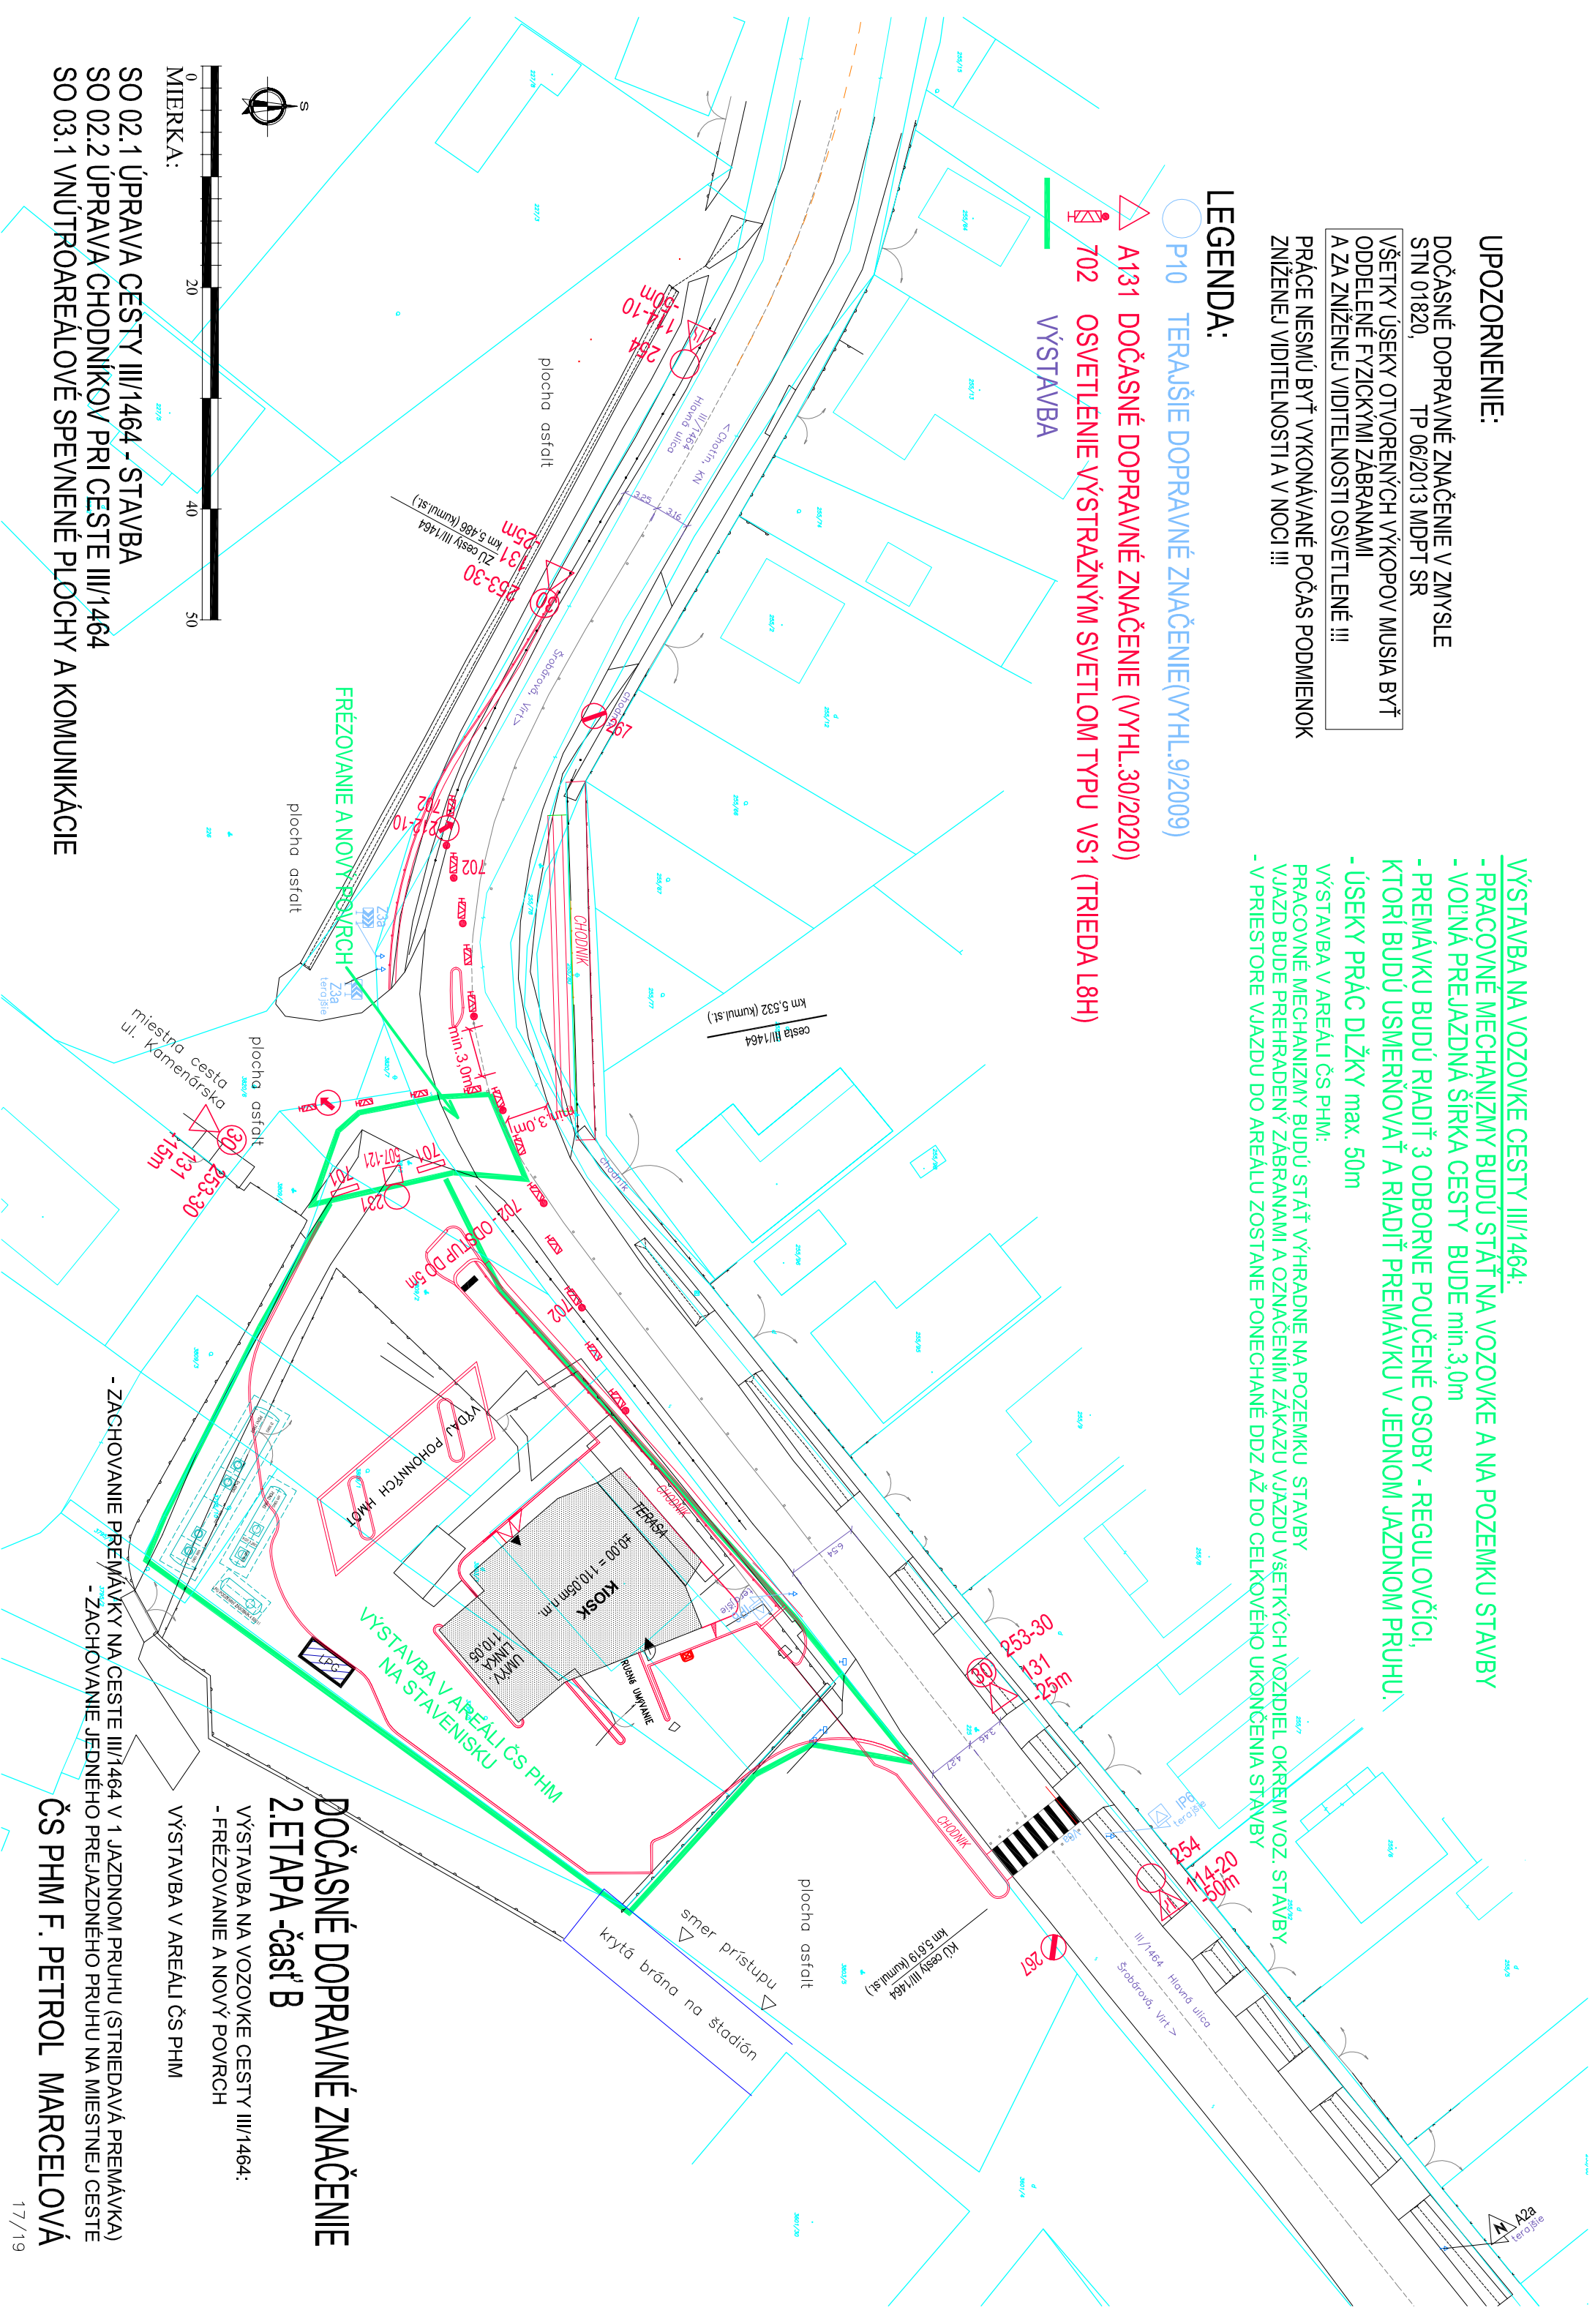

DOČASNÉ DOPRAVNÉ ZNAČENIE
2.ETAPA -časť B

VÝSTAVBA NA VOZOVKE CESTY III/1464:


- FREZOVANIE A NOVÝ POVRCH

VÝSTAVBA V AREÁLI ČS PHM

- ZACHOVANIE PREMÁVKY NA CESTE III/1464 V 1 JAZDNOM PRUHU (STRIEDAVÁ PREMÁVKA)

- ZACHOVANIE JEDNÉHO PREJAZDNÉHO PRUHU NA MIESTNEJ CESTE

ČS PHM F. PETROL MARCELOVÁ

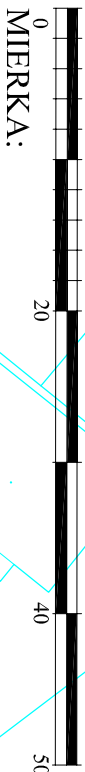

SO 02.1 ÚPRAVA CESTY III/1464 - STAVBA
SO 02.2 ÚPRAVA CHODNÍKOV PRI CESTE III/1464
SO 03.1 VNÚTROAREÁLOVÉ SPEVNENÉ PLOCHY A KOMUNIKÁCIE