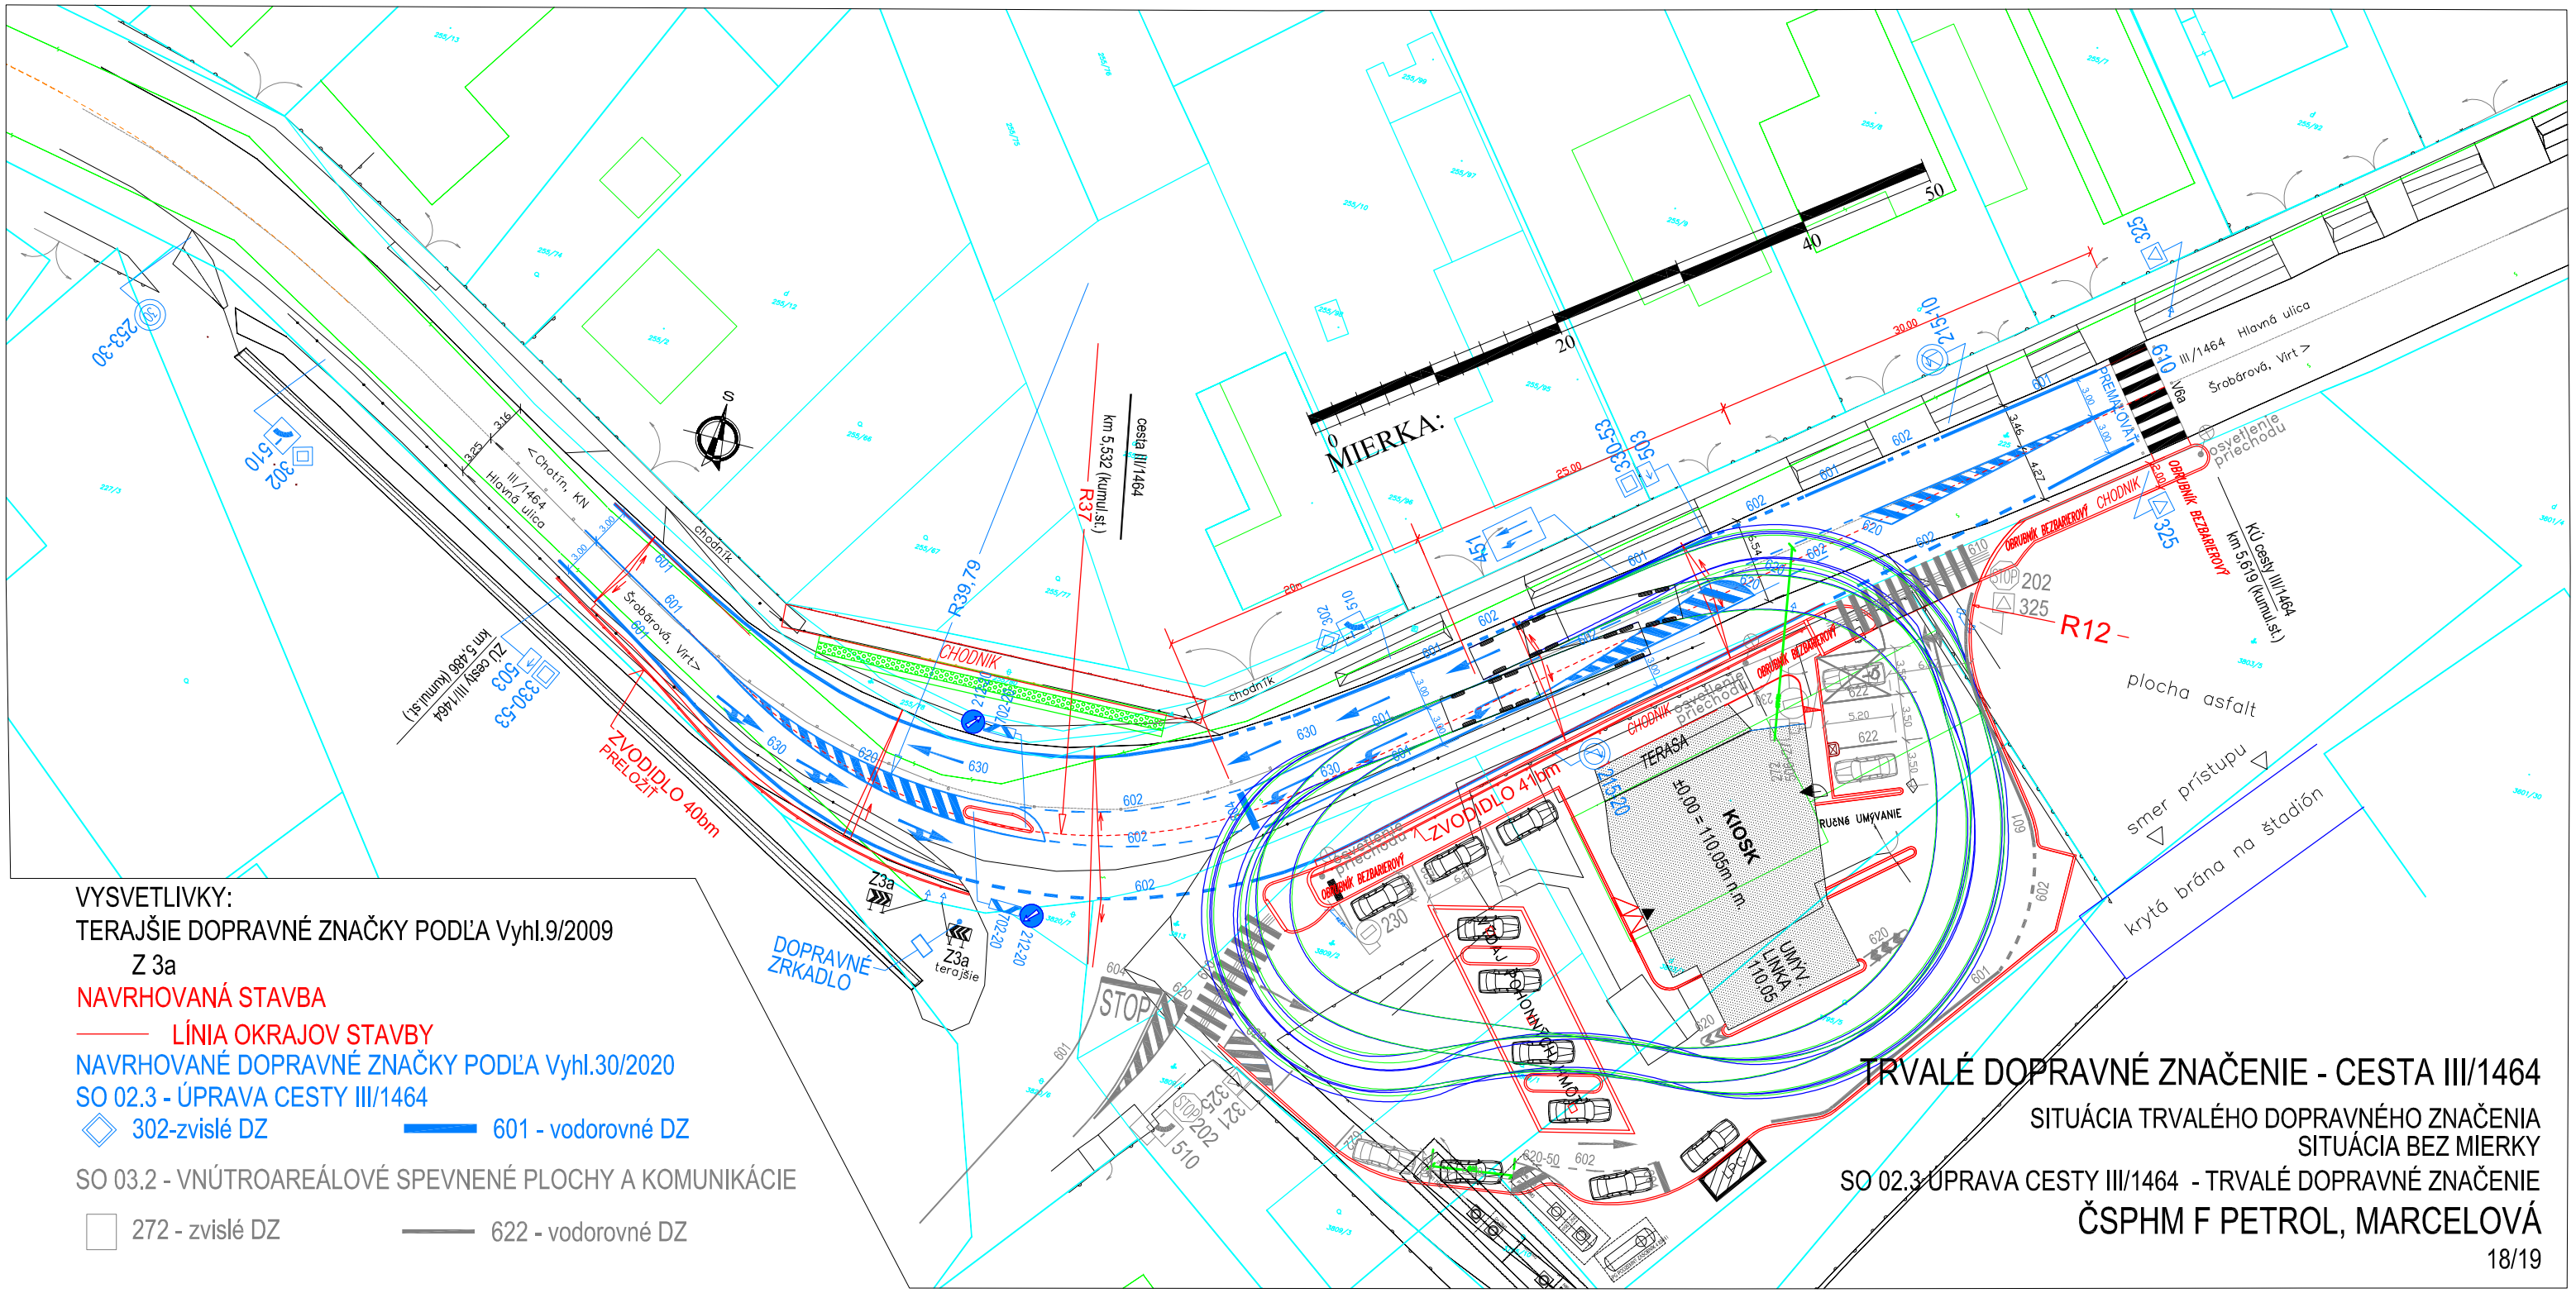
MIERKA:
0
20
40
50
S
III/1464 Hlavná ulica
Šrobárová, Virt >
< Cholín, KN
III/1464
Hlavná ulica
Šrobárová, Virt >
cesta III/1464
km 5,532 (kumul.sl.)
KÚ cesty III/1464
km 5,619 (kumul.sl.)
ZU cesty III/1464
km 5,486 (kumul.sl.)
chodník
CHODNÍK
OBRUBNÍK BEZBARIÉROVÝ
osvetlenie priechodu
PREMAZAŤ
R39,79
R3
R12
ZVODIDLO 40bm
PRELOŽIŤ
ZVODIDLO 41bm
DOPRAVNÉ ZRKADLO
Z3a
Z3a terajšie
TERASA
KIOSK
±0,00 = 110,05m n.m.
RUČNÉ UMývanie
UMYV. LINKA 110,05
plocha asfalt
smer prístupu
krytá brána na štadión
STOP
202
325
302
510
503
330-53
253-30
215-10
457
508
610
601
602
620
622
630
230
272
255/13
255/14
255/12
255/2
255/10
255/9
255/8
255/7
255/93
255/99
255/97
255/98
255/95
255/96
255/77
255/78
255/79
255/1
255/6
255/5
255/4
255/3
255/11
255/71
255/72
