


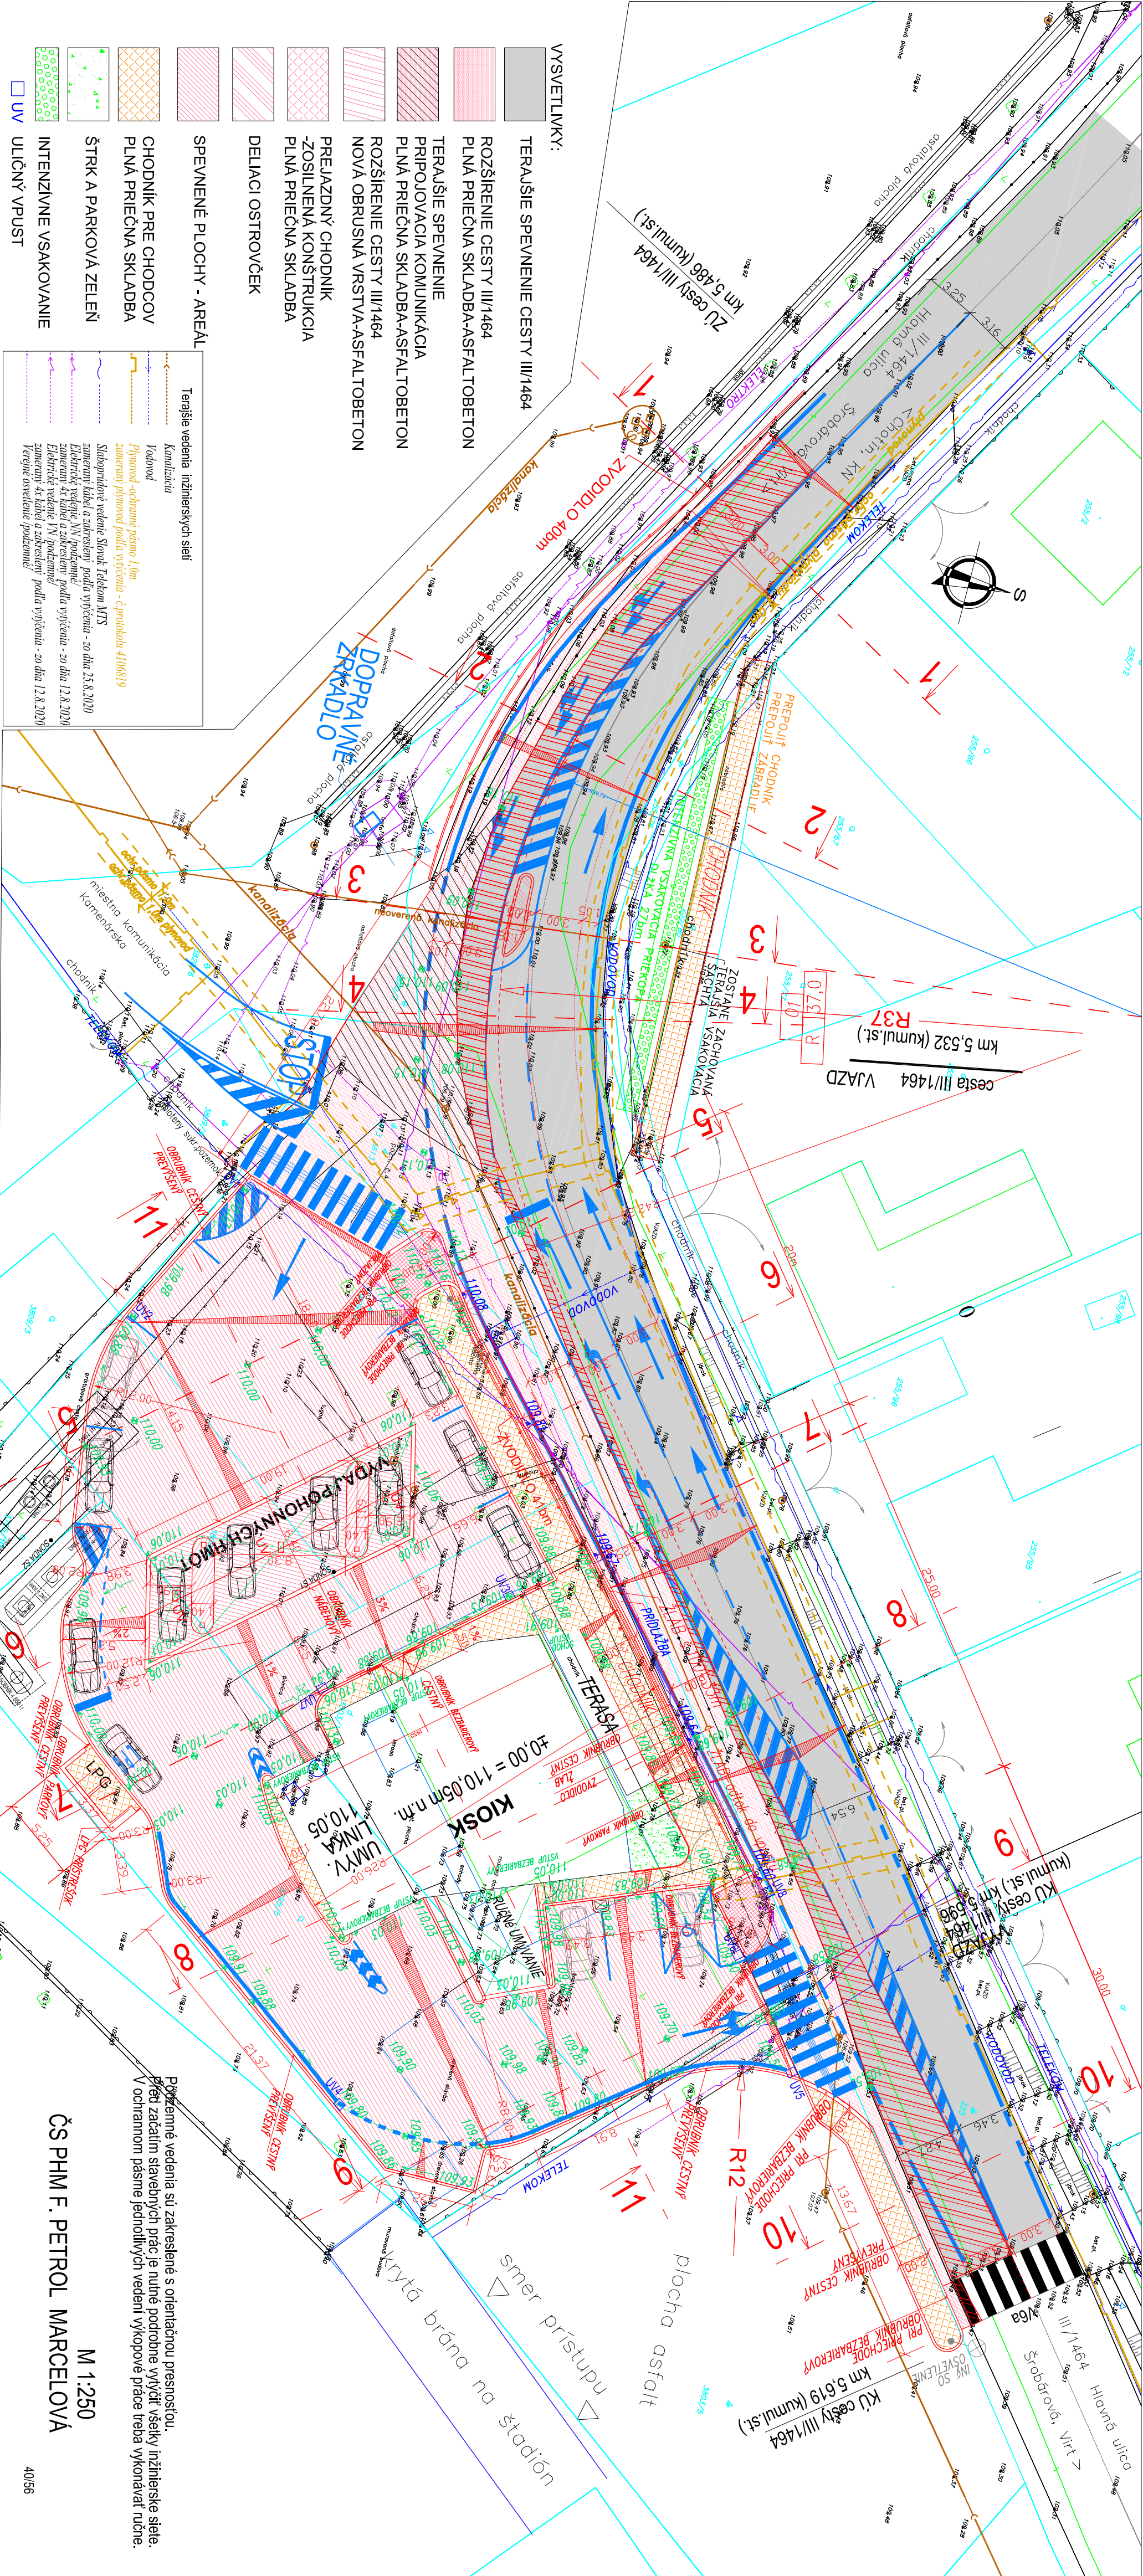

VYSVETLIVKY:

- TERAŠAJŠIE SPEVNEENIE CESTY III/1464
- ROZŠÍRENIE CESTY III/1464
- PLNÁ PRIEČNA SKLADBA-ASFALTOBETON
- TERAŠAJŠIE SPEVNEENIE
- PRÍPOJOVACIA KOMUNIKÁCIA
- PLNÁ PRIEČNA SKLADBA-ASFALTOBETON
- ROZŠÍRENIE CESTY III/1464
- NOVÁ OBRUSNÁ VRSTVA-ASFALTOBETON
- PREJAZDNÝ CHODNÍK
- ZOSILNENÁ KONŠTRUKCIA
- PLNÁ PRIEČNA SKLADBA
- DELAČI OSTRÓVČEK
- SPEVNEENÉ PLOCHY - AREÁL
- CHODNÍK PRE CHODCOV
- PLNÁ PRIEČNA SKLADBA
- ŠTRK A PARKOVÁ ZELEN'
- INTENZÍVNE VSAKOVANIE
- UV
- ULIČNÝ VPUSŤ

Teraššie vedenie inžinierskych sietí
Kanalizácia
Vodovod
Plynovod-ochranné písmo 1,0m
zameraný plynovod podľa výšičku - č.priemoklu 410619
Slabošpridové vedenie Slováck Telekom MTS
zameraný kábel a zariadenie podľa výšičku - 20 dňa 25.8.2020
Elektrické vedenie NV (podzemné)
zameraný 4x kábel a zariadenie podľa výšičku - 20 dňa 12.8.2020
Elektrické vedenie TV (podzemné)
zameraný 4x kábel a zariadenie podľa výšičku - 20 dňa 12.8.2020
Teplotné osvetlenie podzemné

ČS PHM F. PETROL MARCELOVÁ
M 1:250