



SITUÁCIA: VZŤAH STAVBY K PLYNOVODU

plynovod - ochranné pásmo 1,0m
zameraný plynovod podľa vytyčenia - č. protokolu 4106819

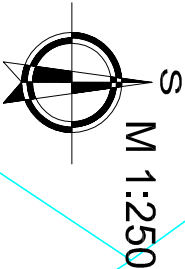

cesta III/1464
VIAZD
km 5,532 (kumul.st.)

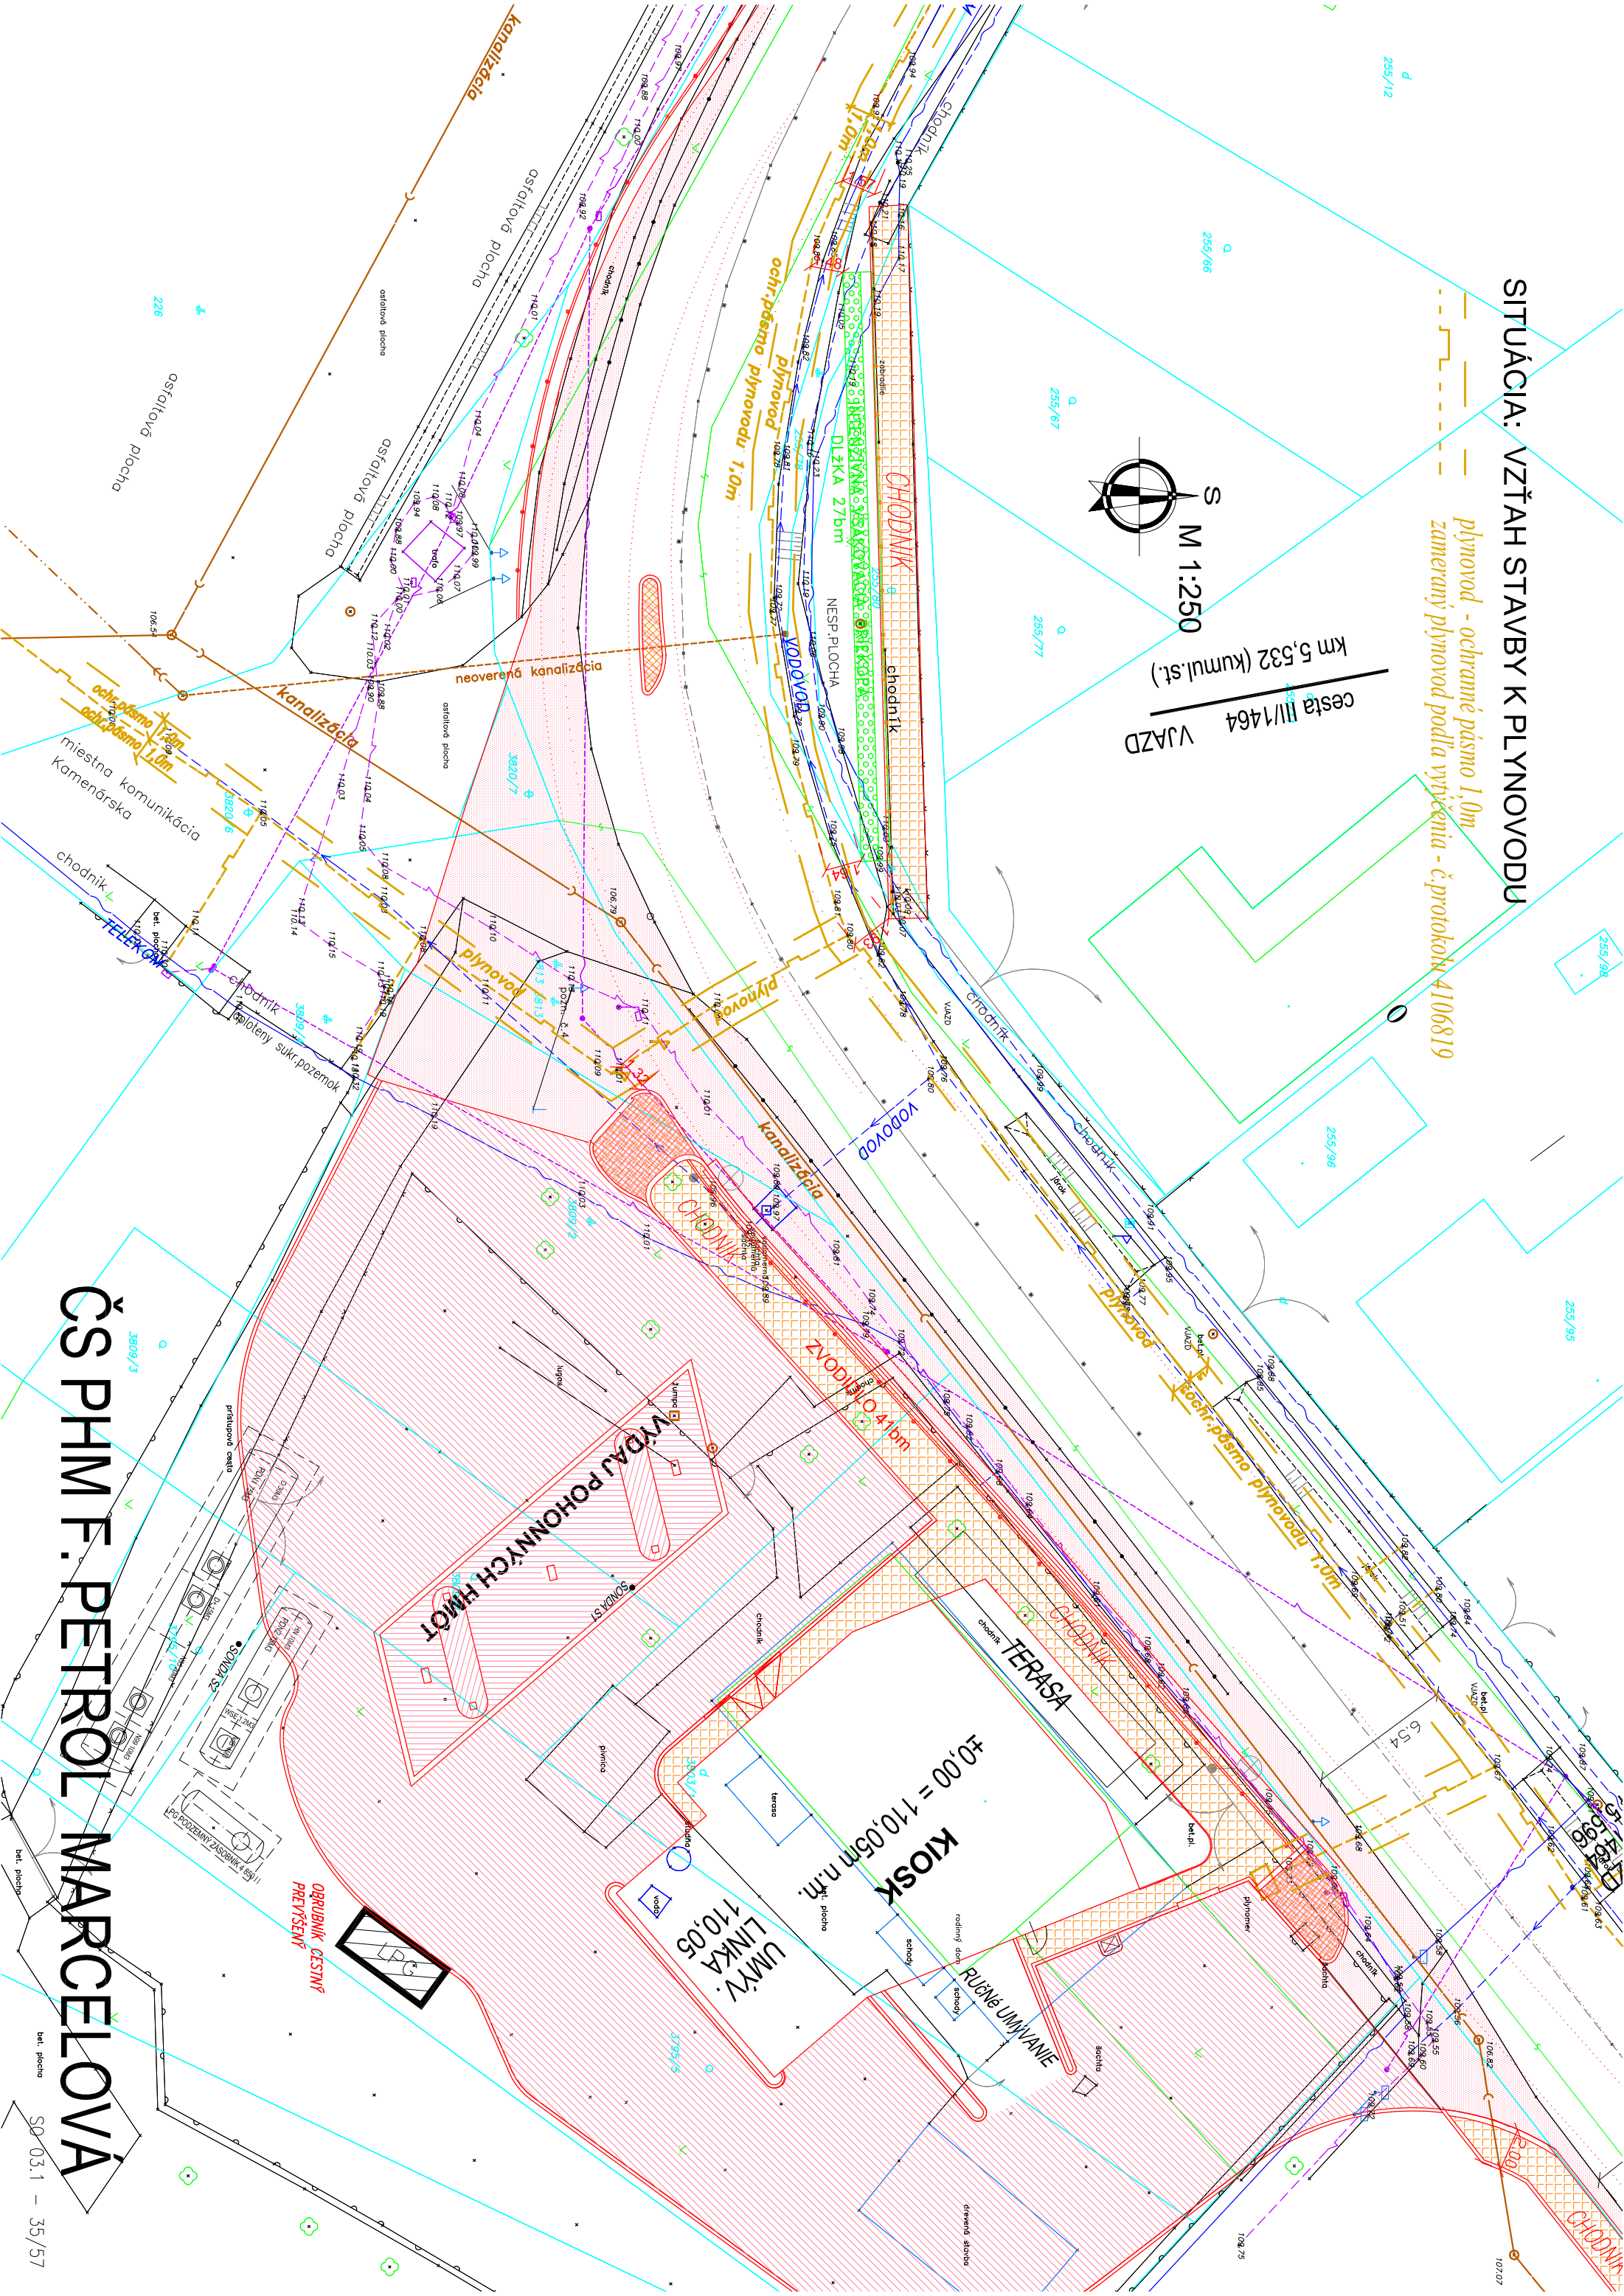

ČS PHM F. PETROL MARCELOVÁ