


PLOCHA PREČERPÁVANIA A VÝDAJA PHL

ZABEZPEČIŤ VODOTESNOSŤ – IZOLÁCIA PROTI ROPNÝM LÁTKAM HDPE FÓLIA

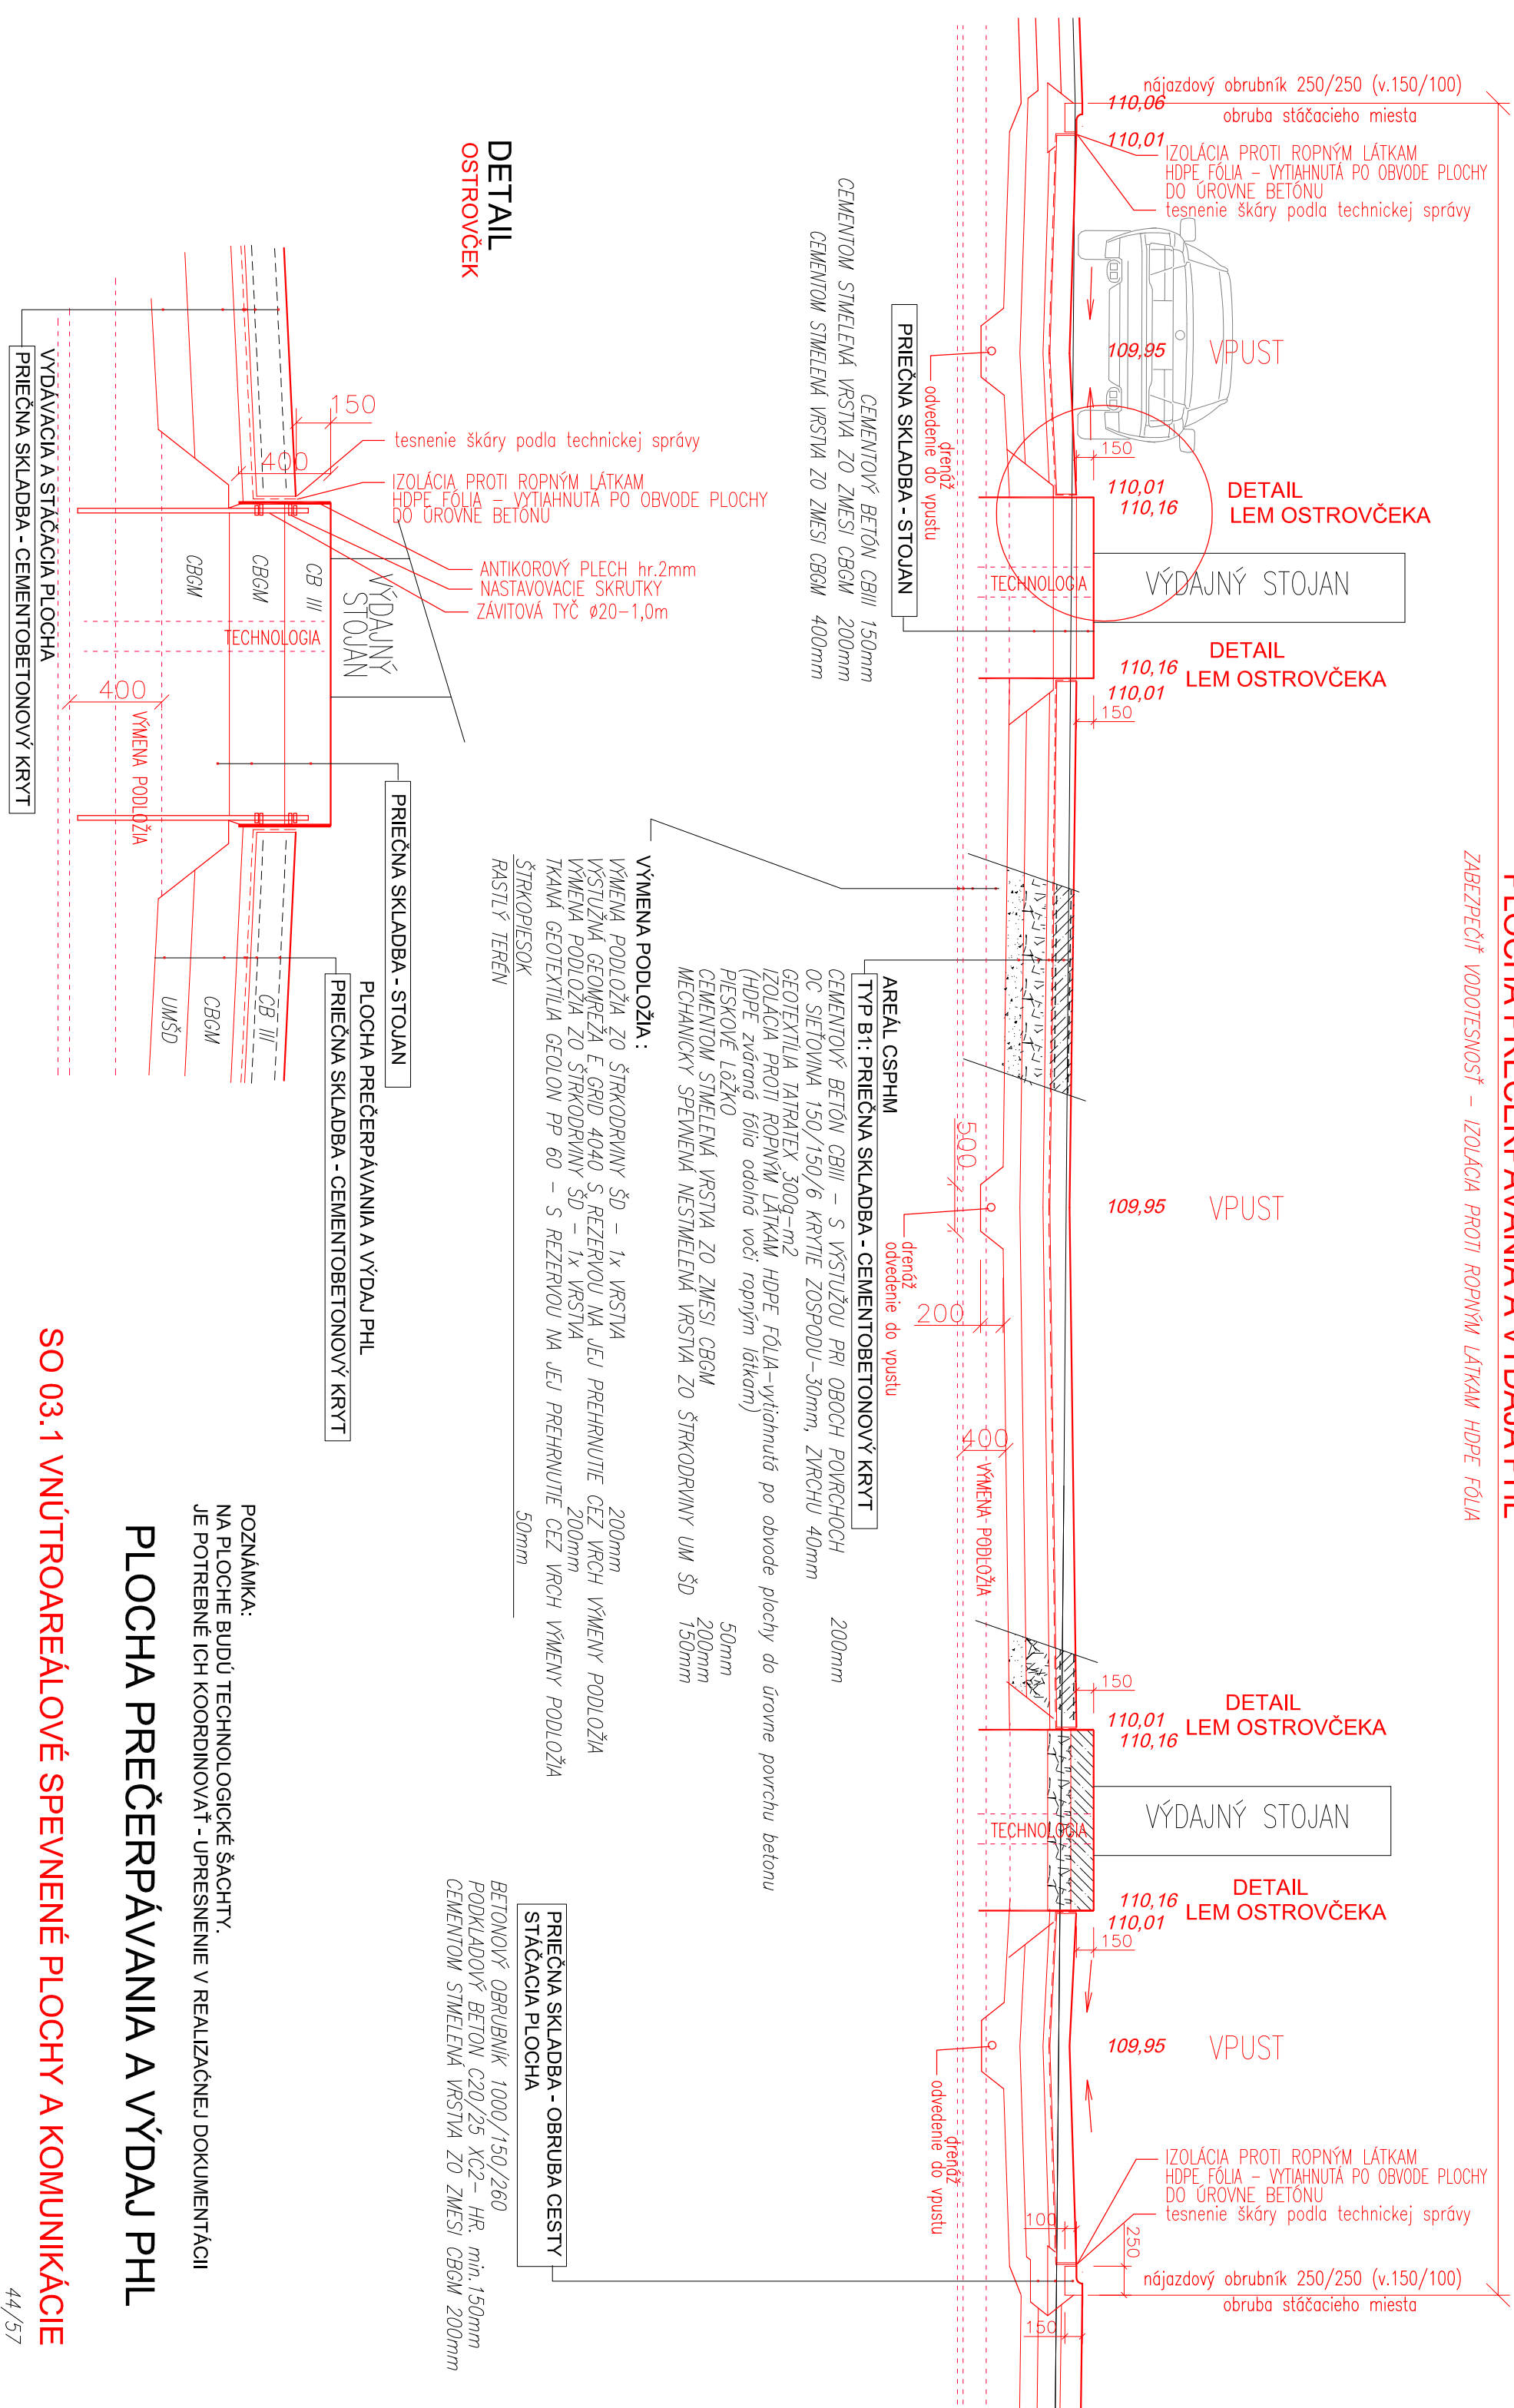

POZNÁMKA:
NA PLOCHE BUDŮ TECHNOLOGICKÉ ŠACHTY,
JE POTREBNÉ ICH KOORDINOVAT' - UPRESNENIE V REALIZAČNEJ DOKUMENTÁCII

PLOCHA PREČERPÁVANIA A VÝDAJ PHL

SO 03.1 VNÚTROAREÁLOVÉ SPEVNENÉ PLOCHY A KOMUNIKÁCIE