


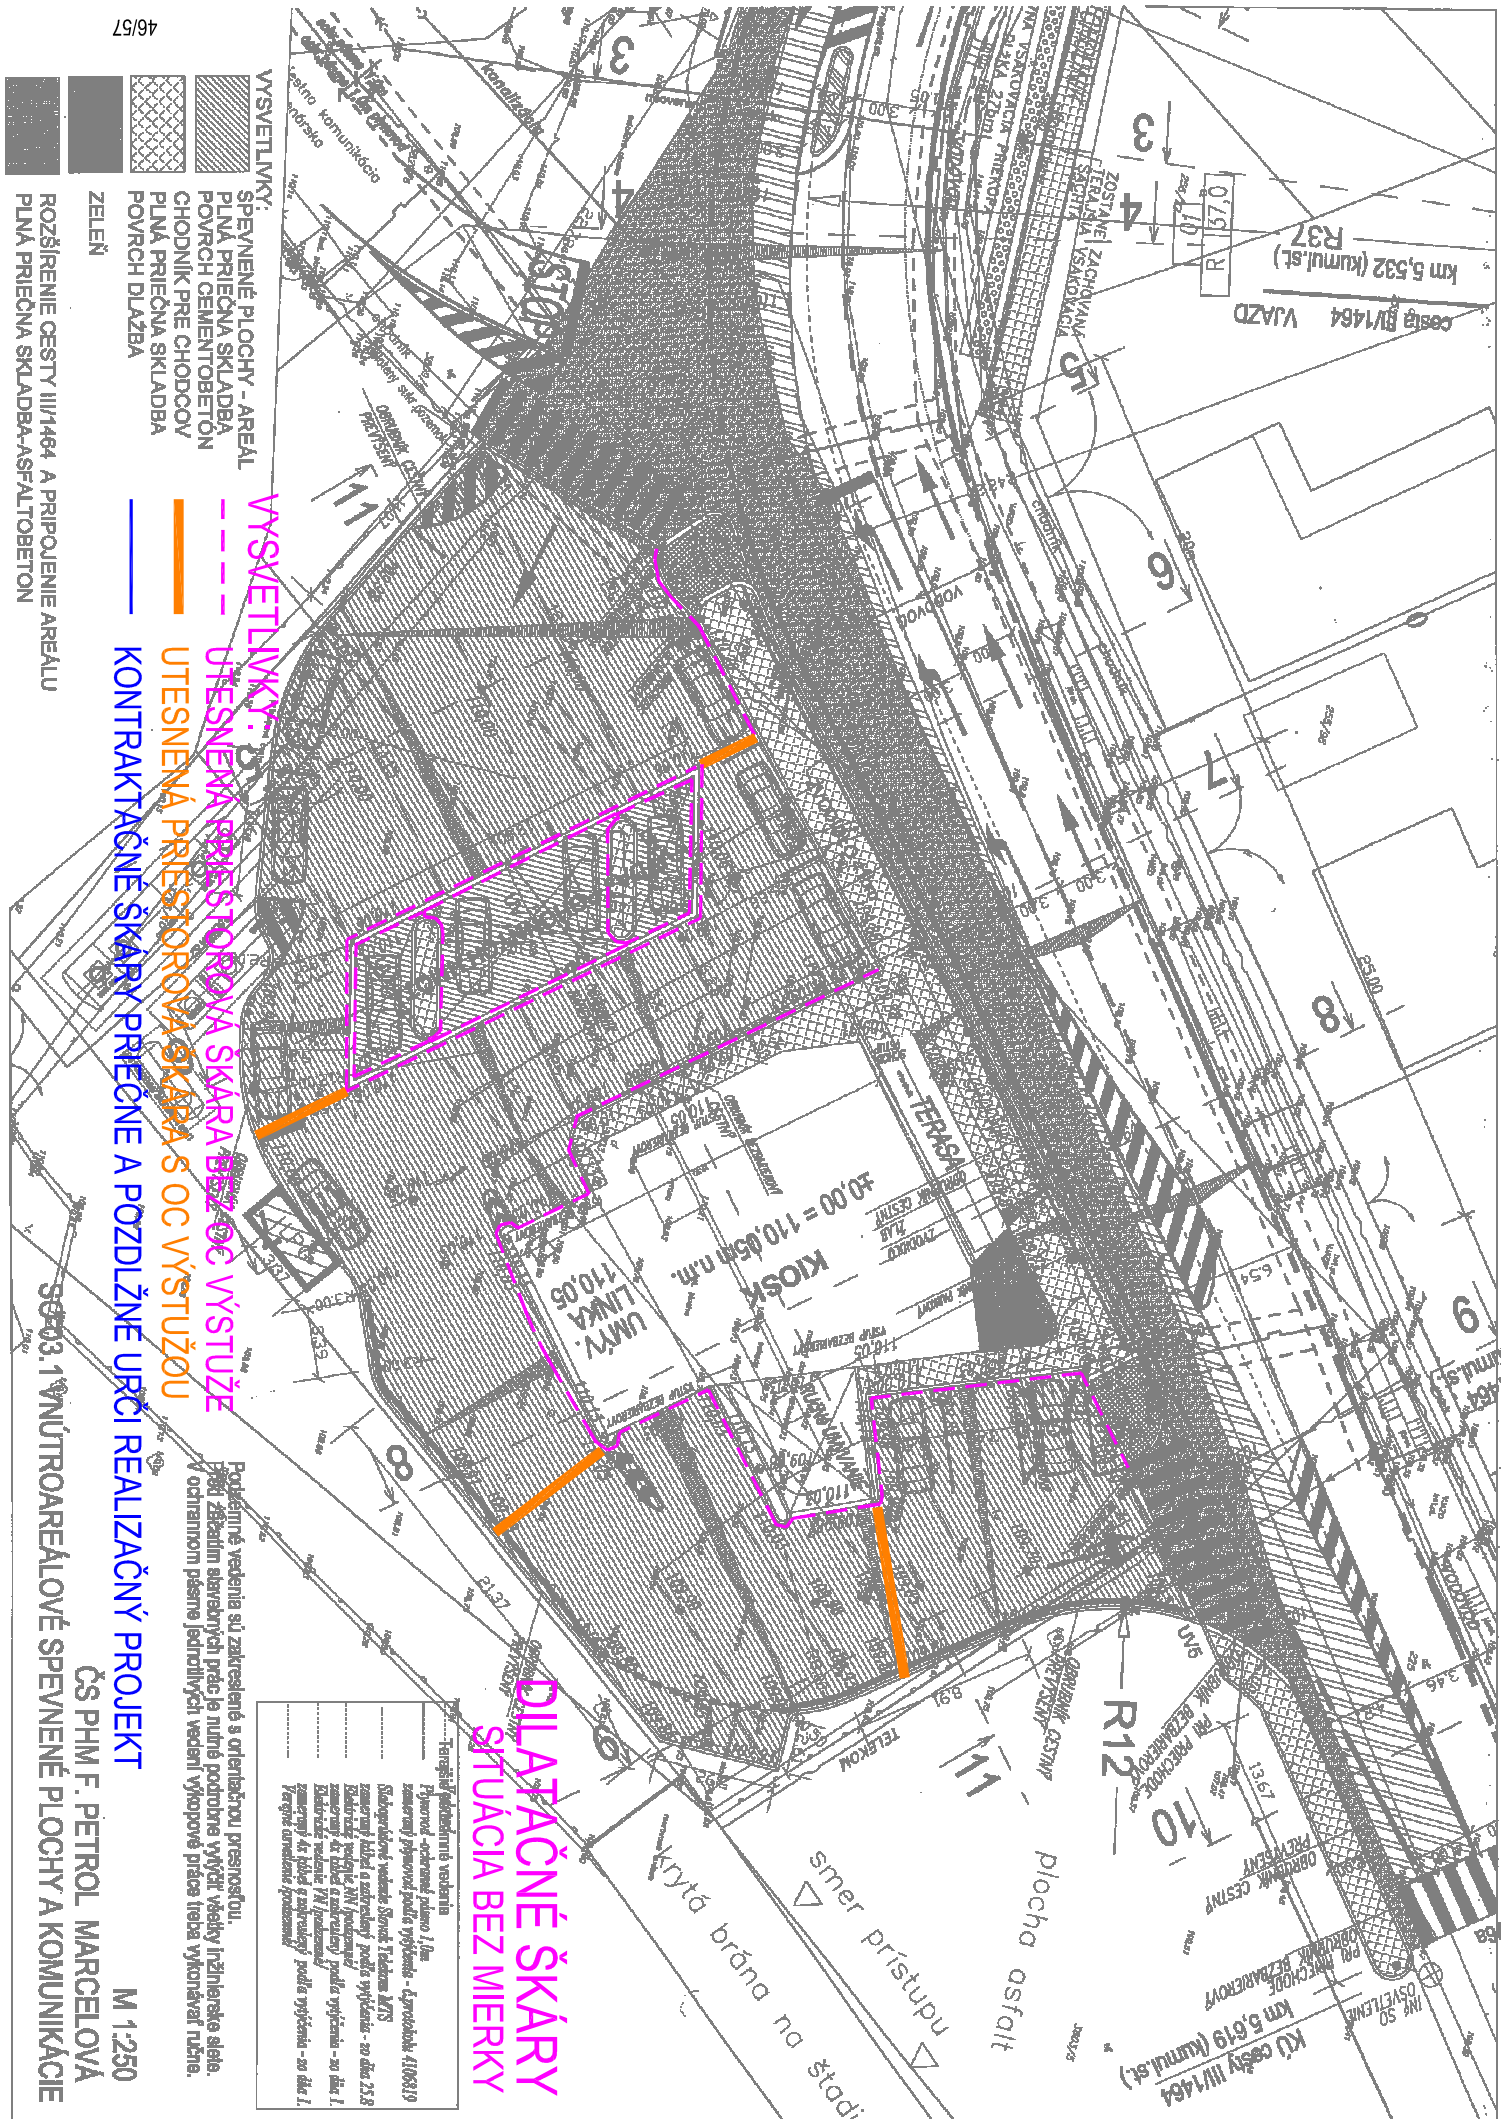

46/57

- VYSVETLIVKY:**
- SPEVNIENÉ PLOCHY - AREÁL
 - PLNÁ PRIECNA SKLADBA
 - PLOCHY CEMENTOBETON
 - CHODNÍK PRE CHODCOV
 - PLNÁ PRIECNA SKLADBA
 - PLOCHY DLAŽBA
 - ZELEN

ROZŠÍRENIE CESTY III/1464 A PRÍPOJENIE AREÁLU
PLNÁ PRIECNA SKLADBA-ASFALTOBETON

VYSVETLIVKY:

- KONTRAKTAČNÉ ŠKARY PRIECNE A POZDŽNÉ URČI REALIZAČNÝ PROJEKT

**DILAŽAČNÉ ŠKARY
ŠTÚDIA BEZ MIERKY**

Podrobné vedenie sú zakreslené s orientačnou presnosťou.
V ochrannom pásme jednotlivých vedení výkopové práce treba vykonávať ručne.

ČS PHM F. PETROL MARCELOVÁ
M 1:250
SÚO3.1 VNÚTROAREÁLOVÉ SPEVNIENÉ PLOCHY A KOMUNIKÁCIE