


REZ 4-4  
TERAŠÍ STAV

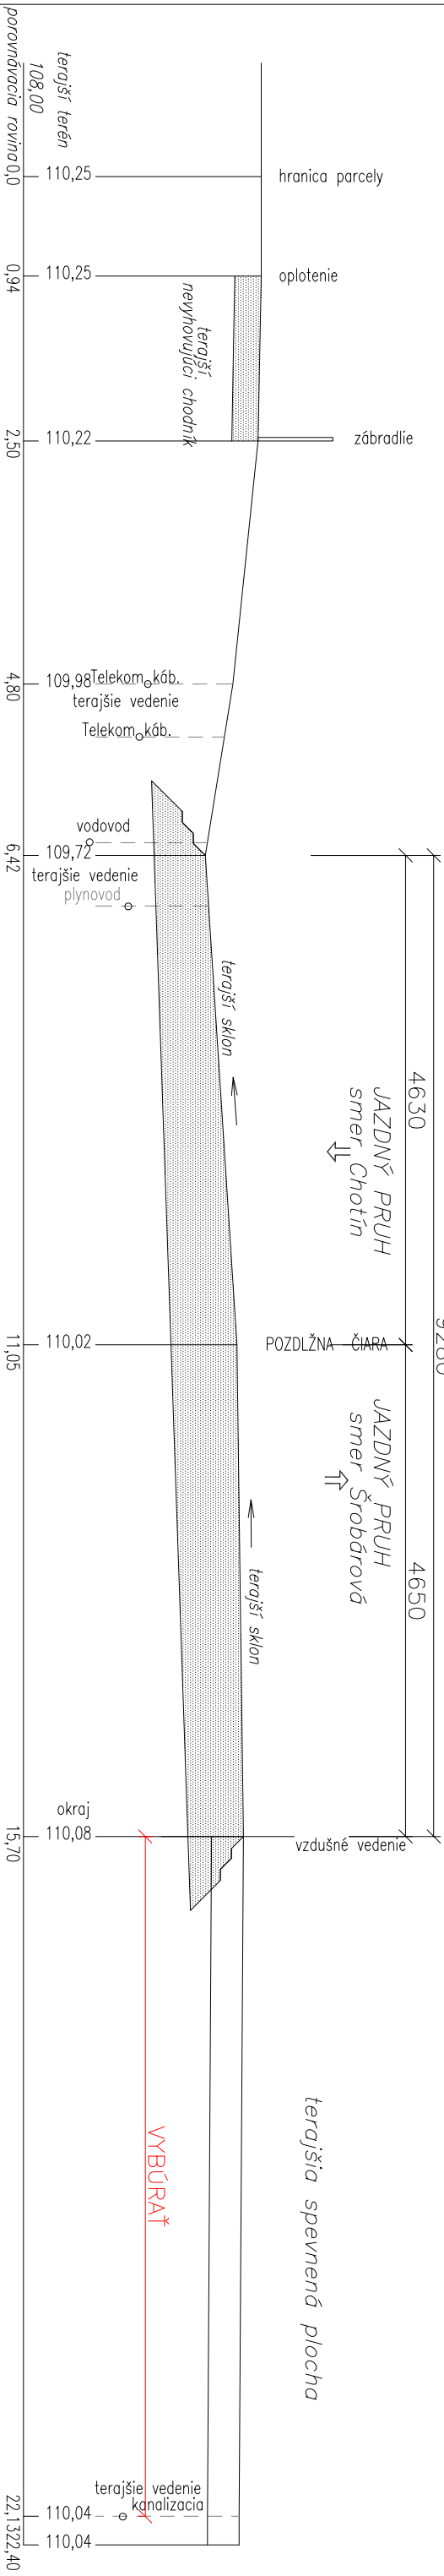

REZ 4-4  
NÁVRHOVÝ STAV

