


M 1:200

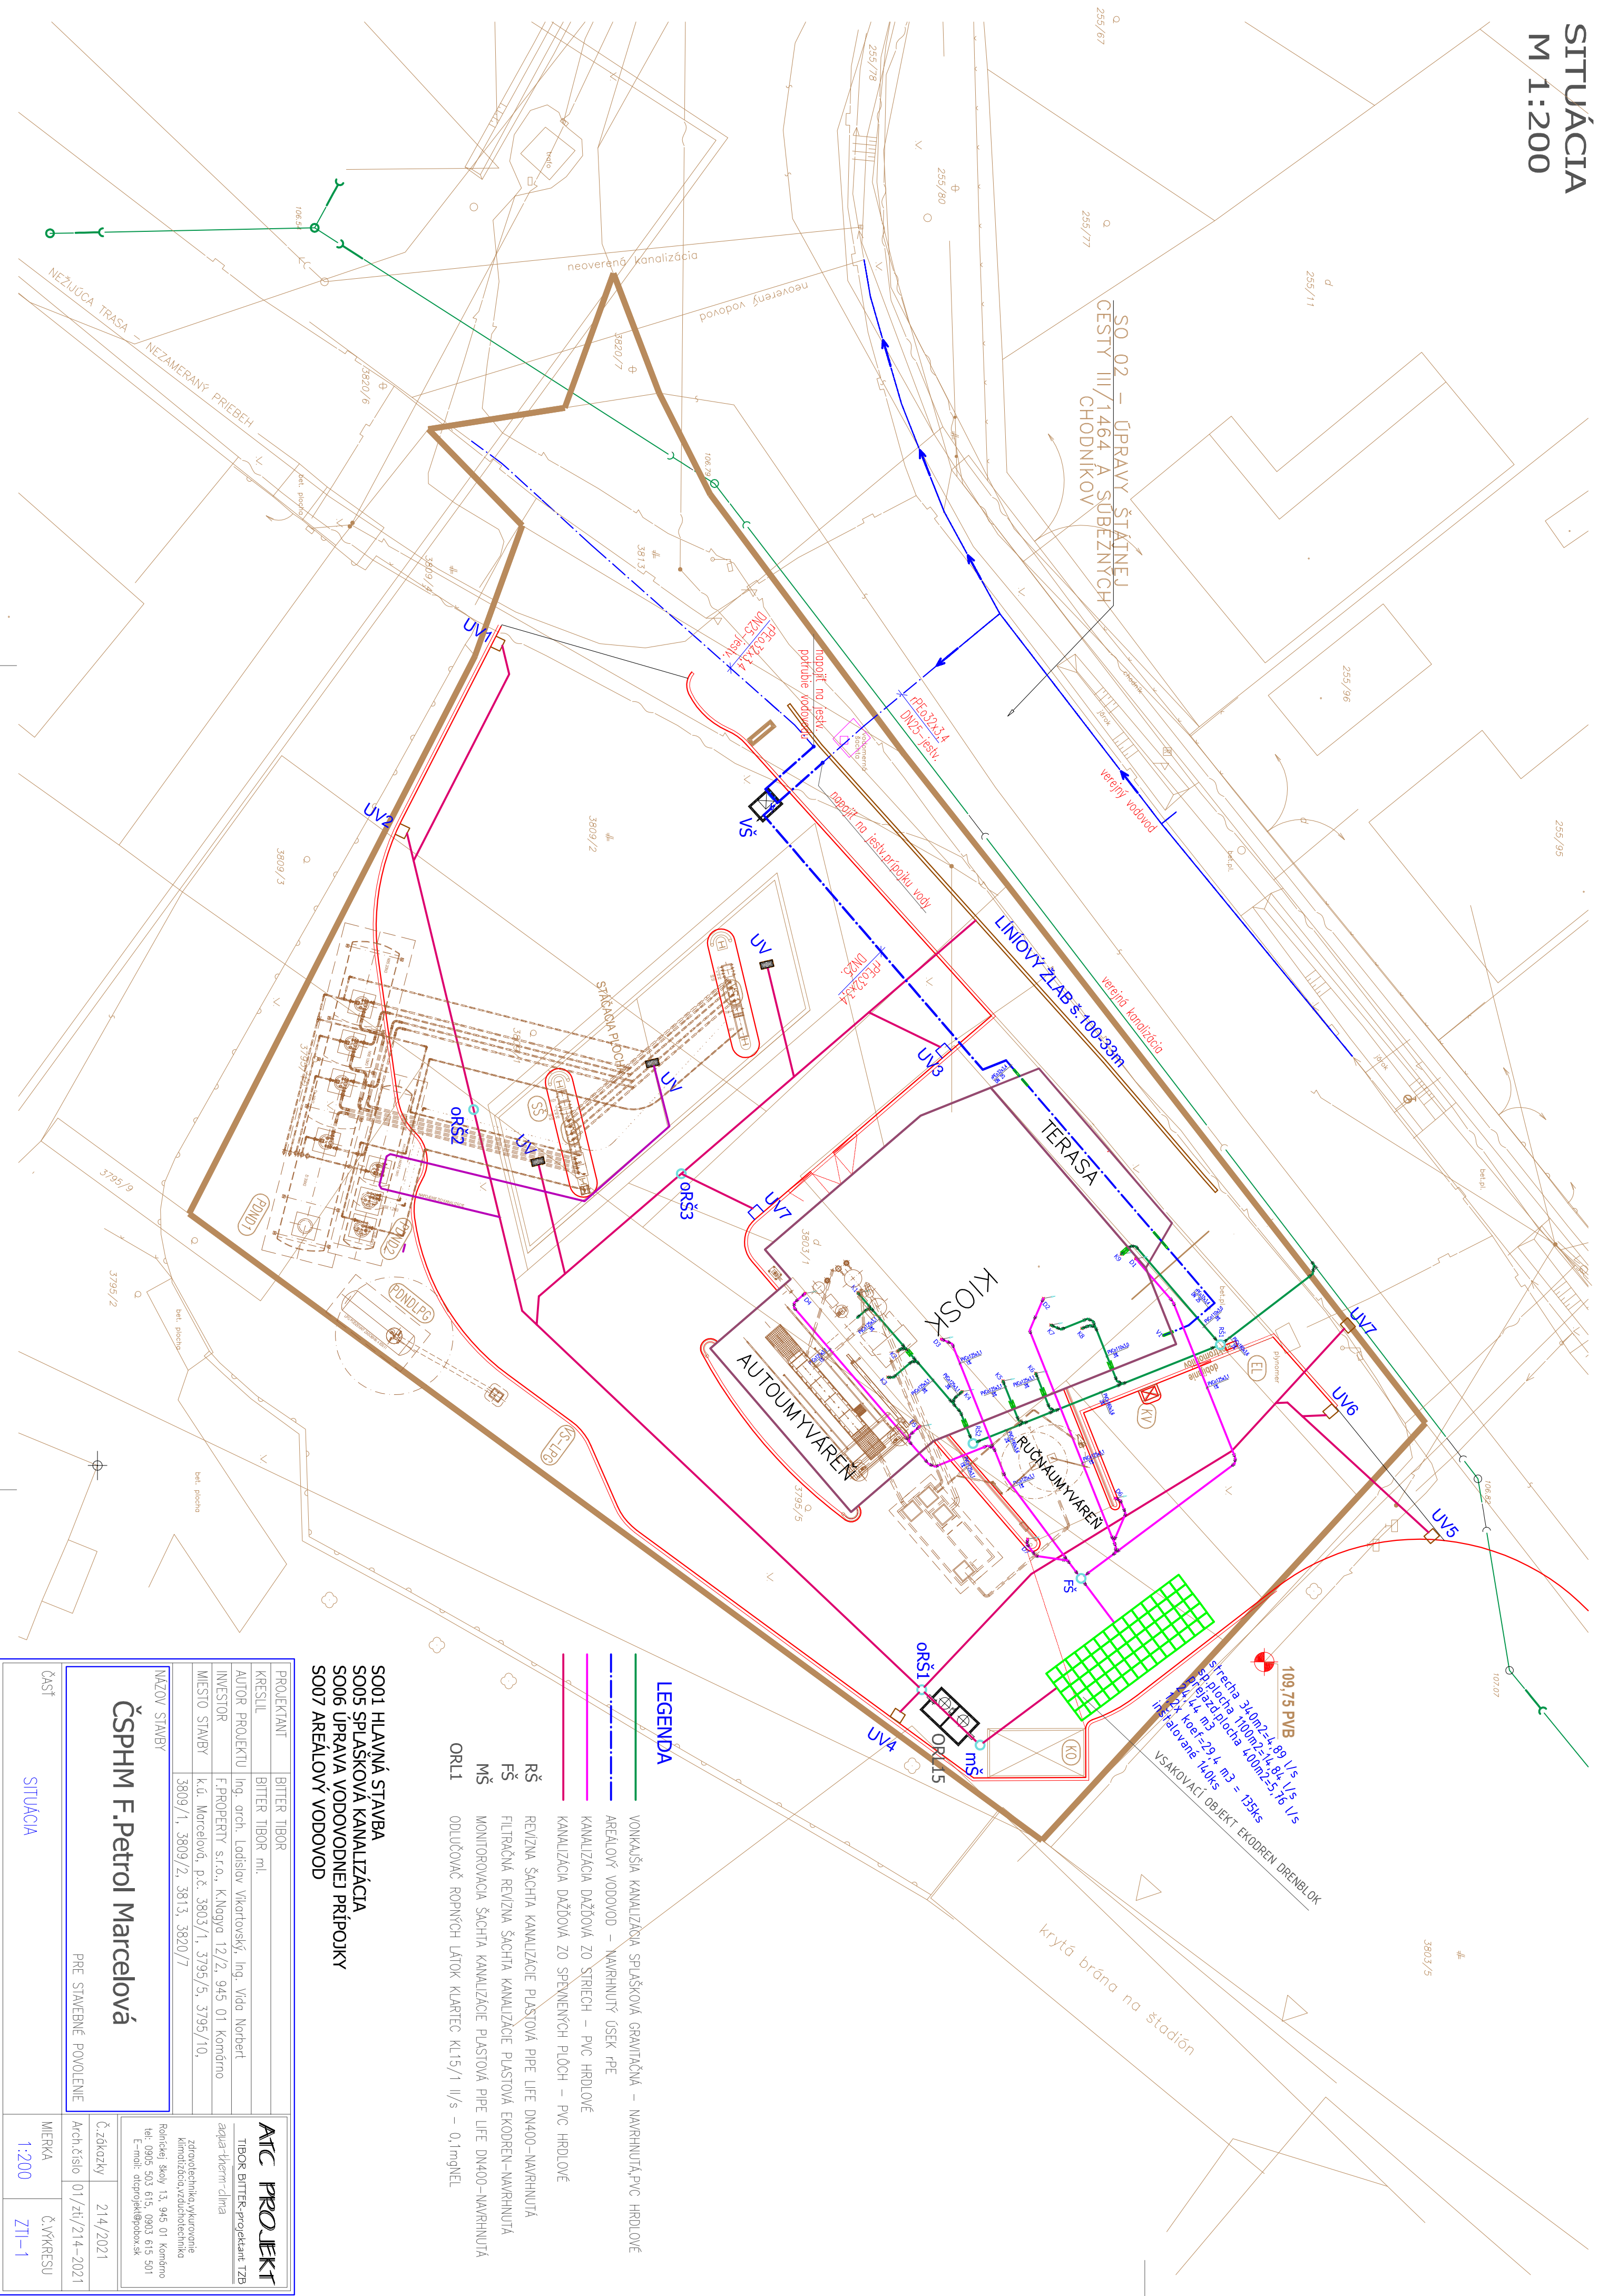

PROJEKTANT		BITTER TIBOR	
KRESLIL		BITTER TIBOR ml.	
AUTOR PROJEKTU		Ing. arch. Ladislav Viktorovský, Ing. Václav Norbert	
INVESTOR		F.PROPERTY s.r.o., K.Novýa 12/2, 945 01 Komárňo	
MÍSTO STAVBY		k.ú. Marcelová, p.č. 3803/1, 3795/5, 3795/10,	
		3809/1, 3809/2, 3813, 3820/7	
NÁZOV STAVBY			
ČSPHM F.Petrol Marcelová			
PRE STAVEBNÉ POVOLENIE			
Časť			
SITUÁCIA			
ATC PROJEKT TIBOR BITTER-projekt TZB aqua-therm-clima zdravotnehygienické vyšetrenie klimatizovacieho zariadenia Rohodák: dok. 13, 945 01 Komárňo tel.: 0005 503 615, 0003 615 501 E-mail: atcproj@tbbpox.sk			
Č. zôkazky	214/2021		
Arch. číslo	01/zv/214-2021		
MIERKA	Č. výkresu		
1:200	Z1-1		