


PÔDORYS ZÁKLADOV

- POZNÁMKY**
- TYPY ZARIADŇACÍCH PREDMETOV BUDÚ UPRESNENÉ INVESTOROM
 - STÚPAČKY KANALIZÁCIE DO Ø75mm JE MOŽNÉ ZAPUSTIŤ DO STENY,
 - o 110 TREBA VIESŤ POPRI STENE A ZAKRYŤ SOK OBLADOM
 - POTRUBNÉ ROZVODY VODOVODU SÚ NAVRHNUTÉ Z RÔR WARALPEX-DUO XS SPÁJANÉ USOVANÝMI TVAROVKAMI
 - UCHYTENIE LEŽATEĽHO A ZVISLEHO POTRUBIA RIEŠIŠ: ZÁVESNÝM SYSTÉMOM napr.HILLI, alimUPRO
 - VZÁJOMNÚ VZDALENOSŤ ZÁVESOV RIEŠIŠ PODLA POKRYTOV VÝROBCU POTRUBNÉHO SYSTÉMU
 - UMIESŤENIE PERNÝCH A POSUVNÝCH BODOV PRE DILATÁCIU PREVIESŤ PODLA ŠPECIFIKÁCIE VÝROBCU POTRUBIA
 - ÚSEKY IZOLOVANÉHO POTRUBIA PRI ZÁVESOCH RIEŠIŠ VÝREZOM IZOLÁCIE A DODATOČNOU IZOLÁCIOU NA OBJEMKACH ZÁVESOV
 - VYKONÁVAŤ ZMENY Oproti NÁHRU JE MOŽNÉ PO DOHODE INVESTORA A DODÁVATEĽA
 - ZA VYKONANÉ ZMENY ZODPOVEDÁ OSOBA, KTORÁ ZMENY NARADILA

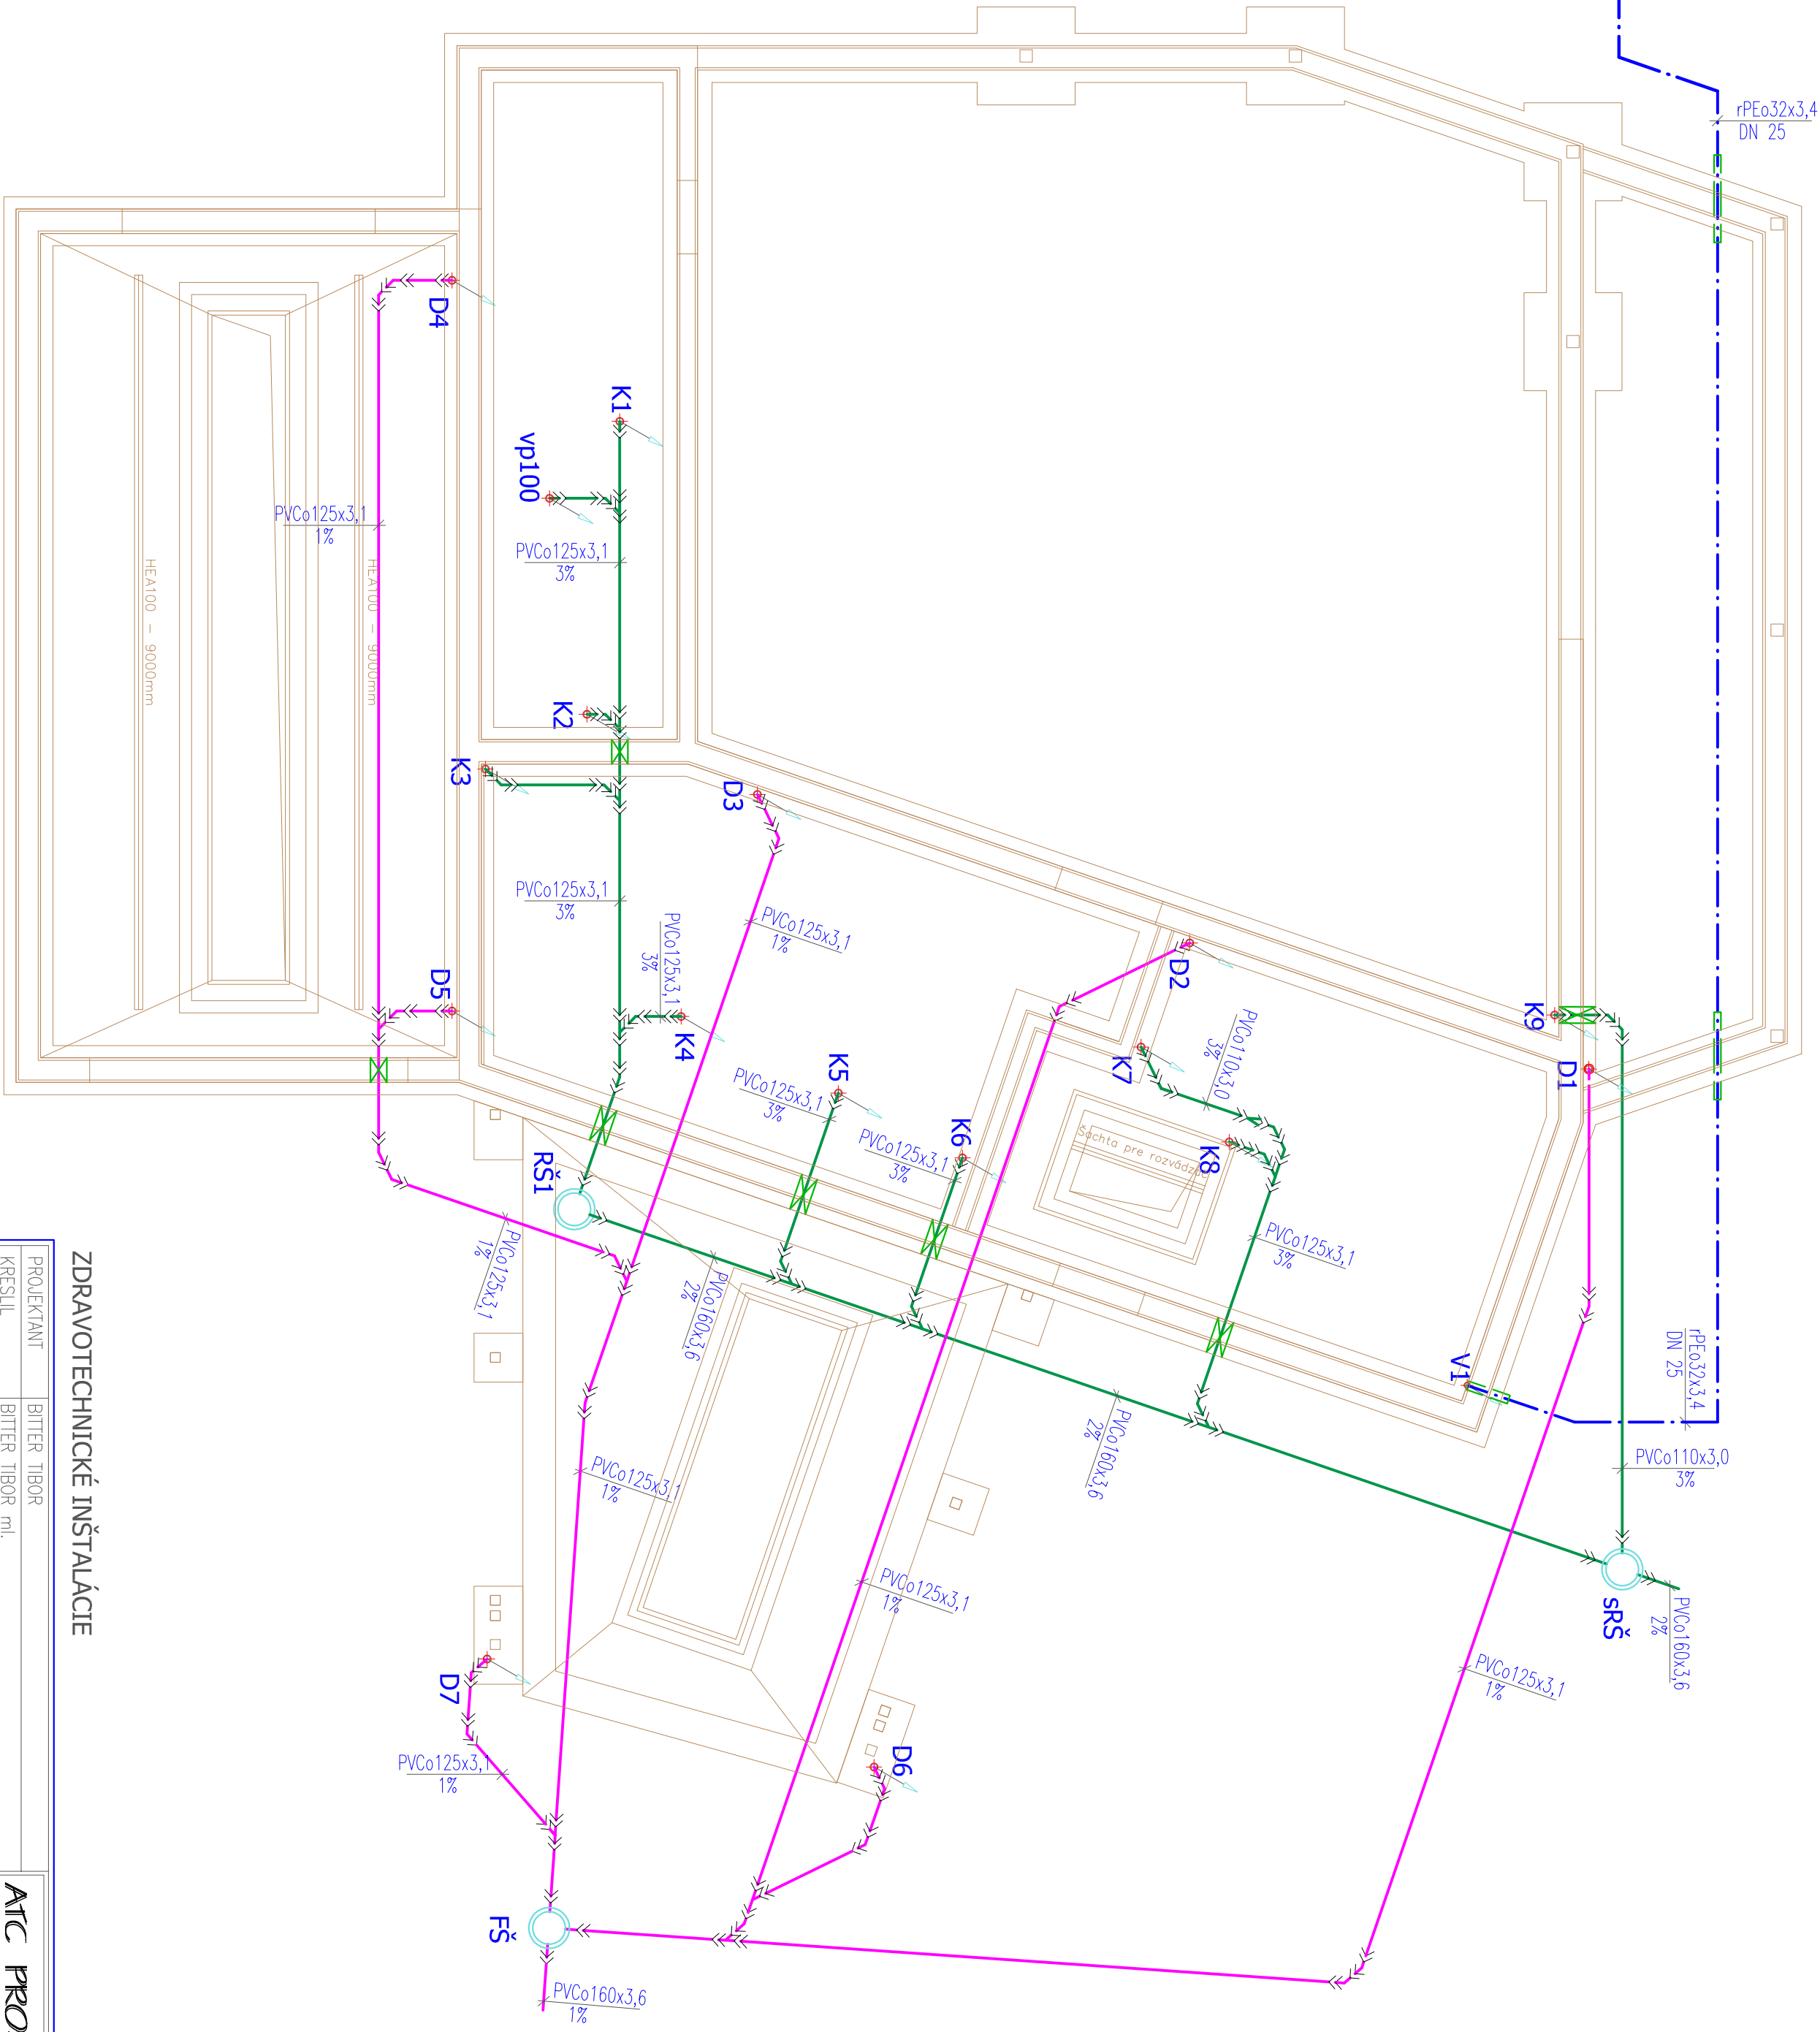

LEGENDA

- STUDENÁ VODA
- ZOHRIATÁ PITNÁ VODA-TUV
- CIRKULÁCIA TUV
- KANALIZÁCIA DAŽĎOVÁ – PVC HRDLOVÉ
- KANALIZÁCIA SPLAŠKOVÁ – PVC HRDLOVÉ
- KANALIZÁCIA – PRÍPOJOVACIE HT
- ZOV ZÁSOBNÍK VODY ZABUDOVANÝ V ZOROLI TEPLA – vŕd ŮK
- K1 ODPADOVÉ POTRUBIE SPLAŠKOVEJ KANALIZÁCIE
- V1 STÚPAČKOVÉ POTRUBIE VODOVODU
- D1 ODPADOVÉ POTRUBIE DAŽĎOVEJ KANALIZÁCIE

ZDRAVOTECHNICKÉ INŠTALÁCIE

PROJEKTANT	BITTER TIBOR	ATC PROJEKT TIBOR BITTER-projektant TZB
KRESIL	BITTER TIBOR ml.	
AUTOR PROJEKTU	Ing. arch. Ladislav Viktorovský, Ing. Václav Norbert	zdravotechnika, vykurovanie klimatizácia, zdravotníctva Roháčskej 360y 13, 945 01 Kohnovo tel: 0905 503 615, 0903 615 501 E-mail: atcproj@probov.sk
INVESTOR	F.PROPERTY s.r.o., Kálnogy 12/2, 945 01 Kohnovo	
MIESTO STAVBY	K.Ú. Marcelová, p.č. 3803/1, 3795/5, 3795/10,	
NAZOV STAVBY	3809/1, 3809/2, 3813, 3820/7	
ČSPPHM F.Petrol Marcelová		
PRE STAVEBNÉ POVOLENIE		
Časť	PÔDORYS ZÁKLADOV	MIERKA 1:75
		Č. VÝKRESU ZTI-2