


PÔDORYS PRÍZEMIA

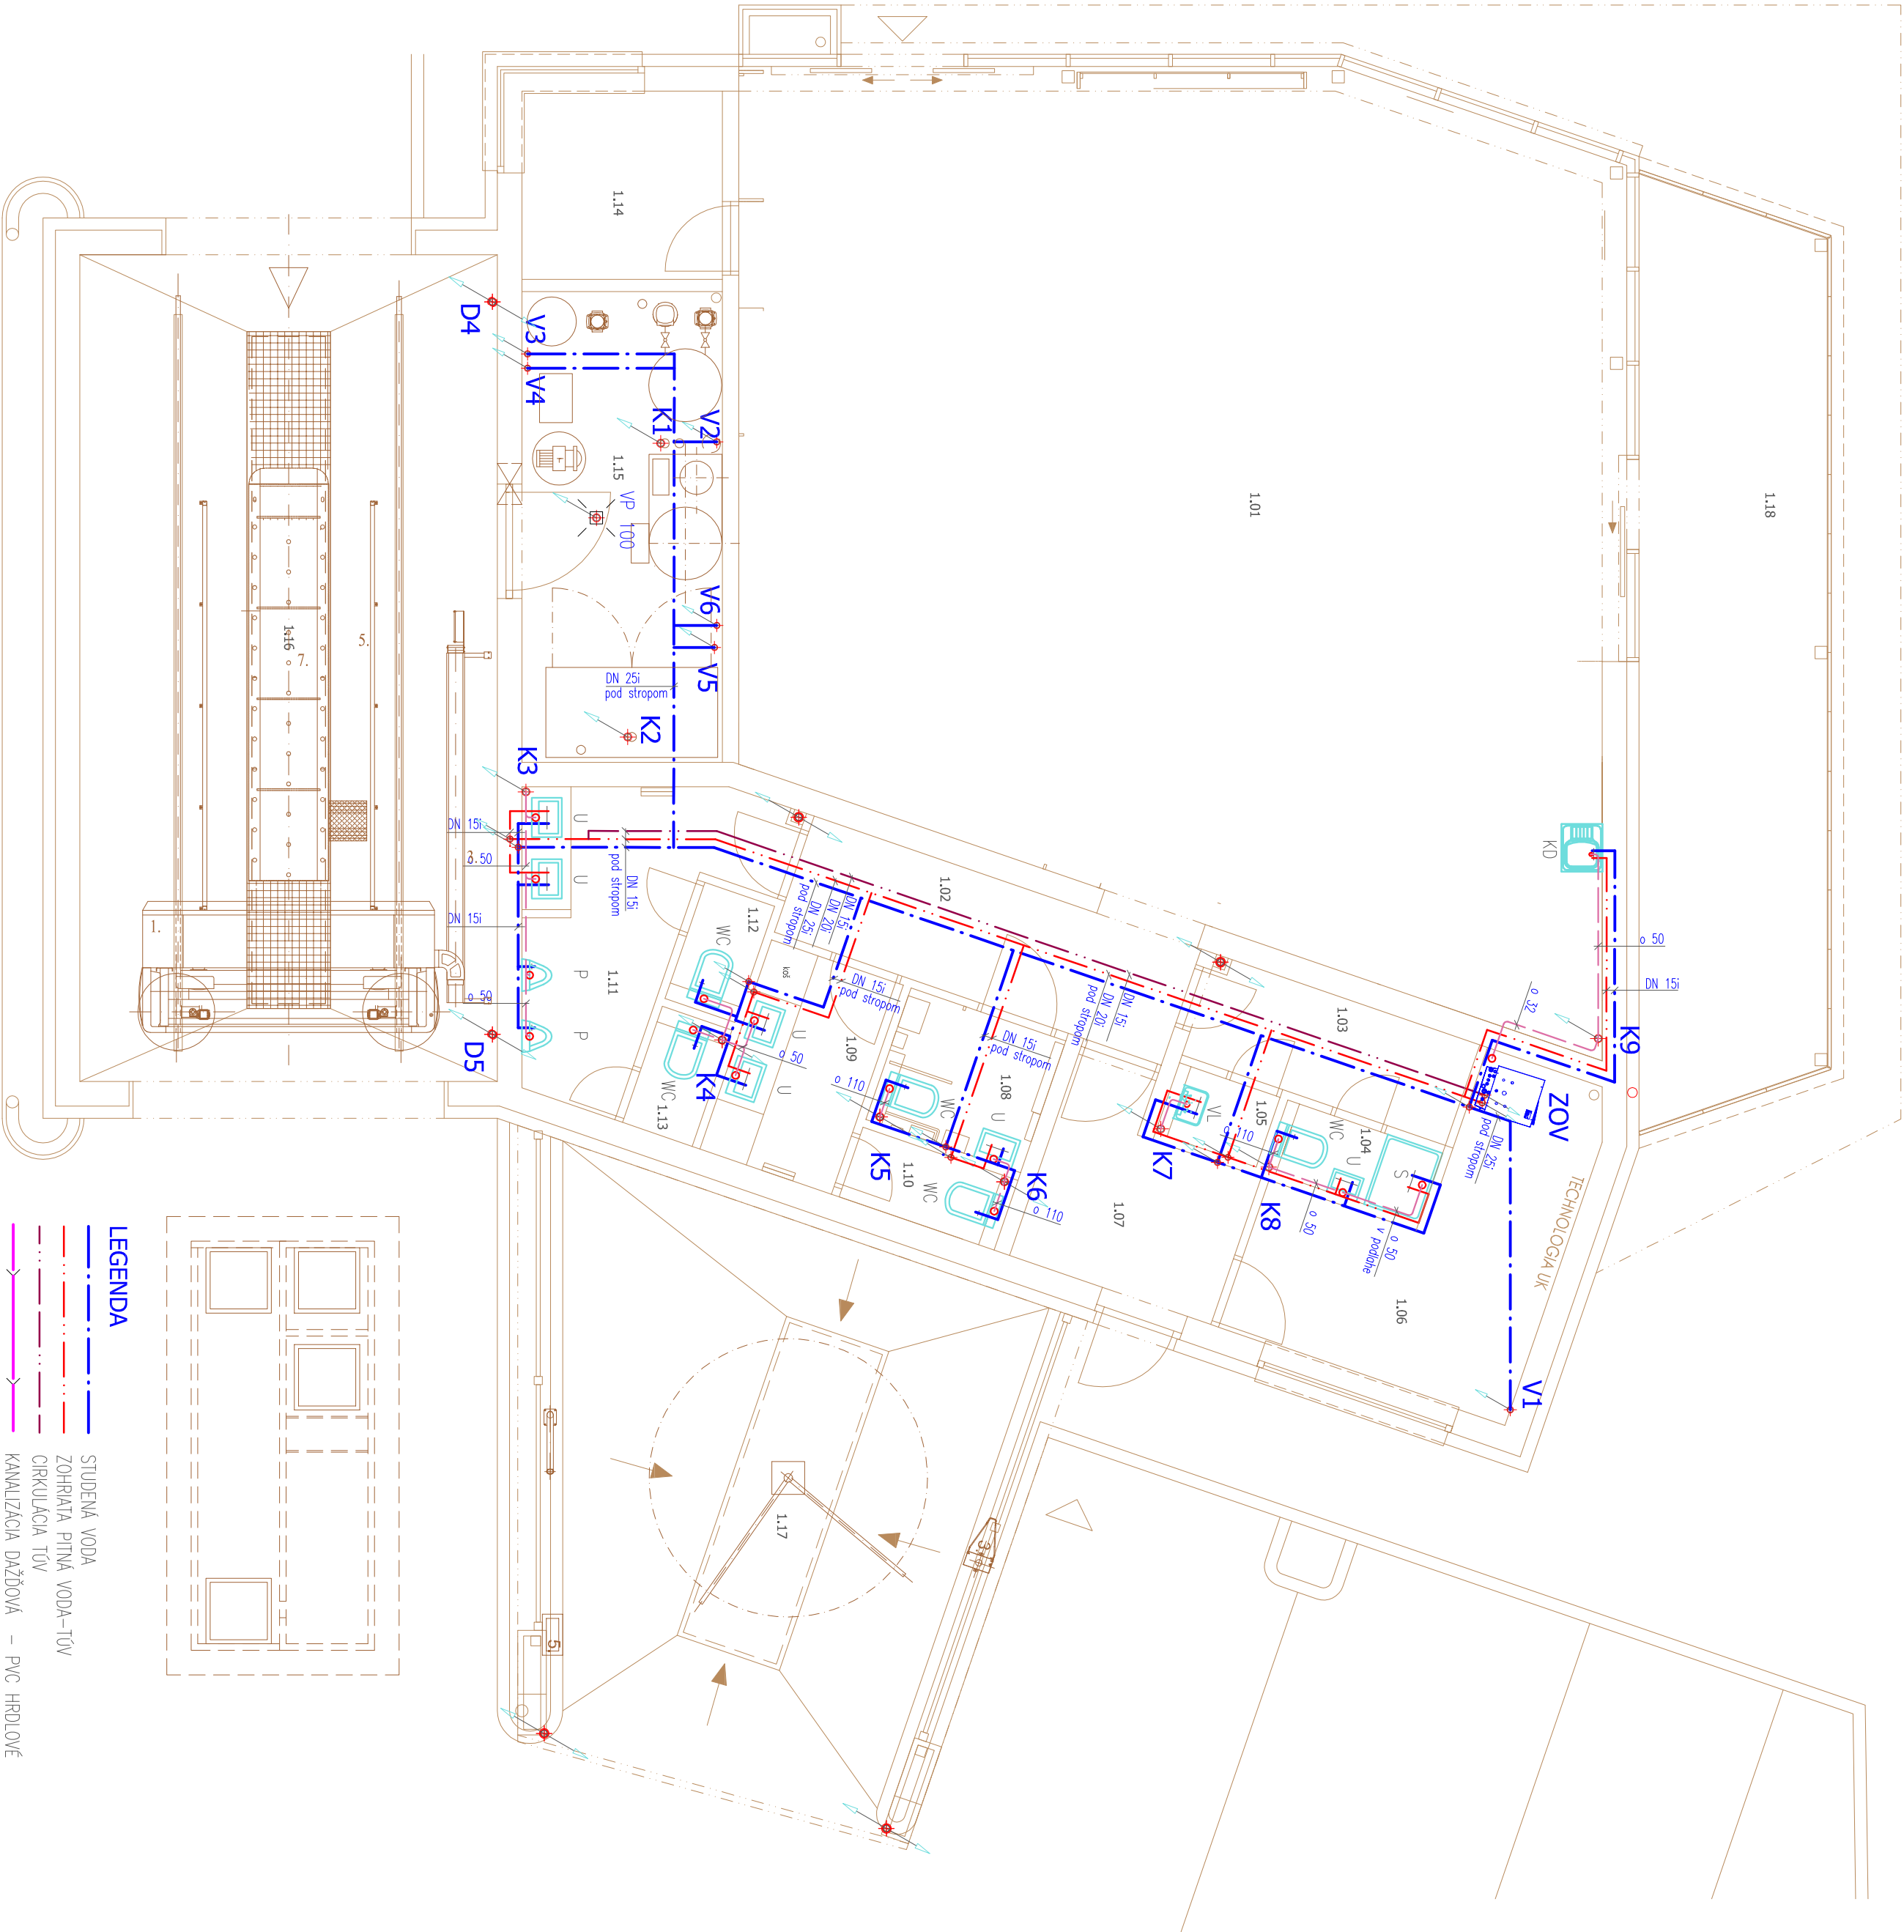

POZNÁMKA

PROJEKTOVÁ DOKUMENTÁCIA JE VYHOTOVENÁ VYHRADNE PRE POTREBY VYDANIA STAVEBNÉHO POVOLENIA
PRE REALIZÁCIU STAVBY BUDE VYPRACOVANÝ REALIZAČNÝ PROJEKT
DIMENZE ROZVODOV, TYP A MATERIÁL ZABUDOVANÝCH ZARIADENÍ BUDÚ UPRESNENÉ V ZMLUVE MEDZI DODÁVATEĽOM A INVESTOROM

- LEGENDA**
- STUĐENÁ VODA
 - ZOHRIATA PITNÁ VODA-TÚV
 - CIRKULÁCIA TÚV
 - KANALIZÁCIA DAŽĎOVÁ – PVC HRDLOVÉ
 - KANALIZÁCIA SPLAŠKOVÁ – PVC HRDLOVÉ
 - KANALIZÁCIA – PRÍPOJUVACIE HT
 - ZOV ZÁSOBNÍK VODY ZABUDOVANÝ V ZDROJI TEPLA – wđ UK
 - K1 ODPADOVÉ POTRUBIE SPLAŠKOVEJ KANALIZÁCIE
 - V1 SÚPACIE POTRUBIE VODOVODU
 - D1 ODPADOVÉ POTRUBIE DAŽĎOVEJ KANALIZÁCIE

POZNÁMKY

- TYPY ZARIADŮVACÍCH PREDMETOV BUDÚ UPRESNENÉ INVESTOROM
- SÚPACÍKY KANALIZÁCIE DO Ø75mm JE MOŽNÉ ZAPUSTIŤ DO STENY,
- Ø 110 TREBA VIESŤ POPRI STENE A ZAKRÝŤ SOK OBKLADOM
- POTRUBNÉ ROZVODY VODOVODU SÚ NAVRHNUTÉ Z RÚR MARALPEX-DUO XS
- SPÁJANÉ LISOVANÝMI TVAROKAMAMI
- UCHYTENIE LEŽÁTEHO A ZVISLEHO POTRUBIA RIEŠIŤ: ZÁVESNÝM SYSTÉMOM napr.HILT, oit,MUPRO
- VZÁJOMNÚ VZDALENOSŤ ZÁVESOV RIEŠIŤ PODLA POKRYTOV VÝROBCU POTRUBNÉHO SYSTÉMU
- UMIESŤENIE PENŤOVÝCH A POSUVNÝCH BODOV PRE DILATAČIU PREVIESŤ PODLA ŠPECIFIKÁCIE VÝROBCU POTRUBIA
- ÚSEKY IZOLOVANÉHO POTRUBIA PRI ZÁVESOCH RIEŠIŤ VÝREZOM IZOLÁCIE A DODATOČNOU IZOLÁCIOU NA OBIKMAKCH ZÁVESOV
- VÝKONÁVAŤ ZMENY OPROTI NÁVRHU JE MOŽNÉ PO DOHODE INVESTORA A DODÁVATEĽA
- ZA VÝKONANÉ ZMENY ZODPOVEĎÁ OSOBA, KTORÁ ZMENY NARIADILA

LEGENDA ZARIADŮVACÍCH PREDMETOV

- WC ZACHODOVÁ MISA KOMBINOVANÁ ZÁVESNÁ + GEBERIT KOMBIBIX + ROHOVÝ VENTIL
- U UMÝVADLO KERAMICKÉ+ STOJÁNKOVÁ BATERIA
- S SPRCHA + SPRCHOVÁ BATERIA
- KD KUCHYSKÝ DREZ NEREZOVÝ+ STOJÁNKOVÁ BATERIA
- VL VLETVÁ + NÁSTENNÁ BATERIA

ZDRAVOTECHNICKÉ INŠTALÁCIE

PROJEKTANT	BITTER TIBOR	ATC PROJEKT	
KRESIL	BITTER TIBOR ml.		
AUTOR PROJEKTU	Ing. arch. Ladislav Vikartovský, Ing. Václav Norbert	TIBOR BITTER-projektant TZB	
INVESTOR	F.PROPERTY s.r.o., K.Nagy 12/2, 945 01 Komárno		
MESTO STAVBY	k.ú. Marcelová, p.č. 3803/1, 3795/5, 3795/10,	Zdravotechnika, vykurovanie klimatizácia, zdravotníctva Roháčkej školy 13, 945 01 Komárno tel.: 0905 503 615, 0903 615 501 E-mail: atcprojekto@probov.sk	
NAZOV STAVBY	3809/1, 3809/2, 3813, 3820/7		
ČSPPHM F.Petrol Marcelová		PRE STAVEBNÉ POVOLENIE	
ČASŤ			
PÔDORYS PRÍZEMIA		MIERKA	Č. VÝKRESU
		1:75	ZTI-3