


SITUÁCIA
M 1:200

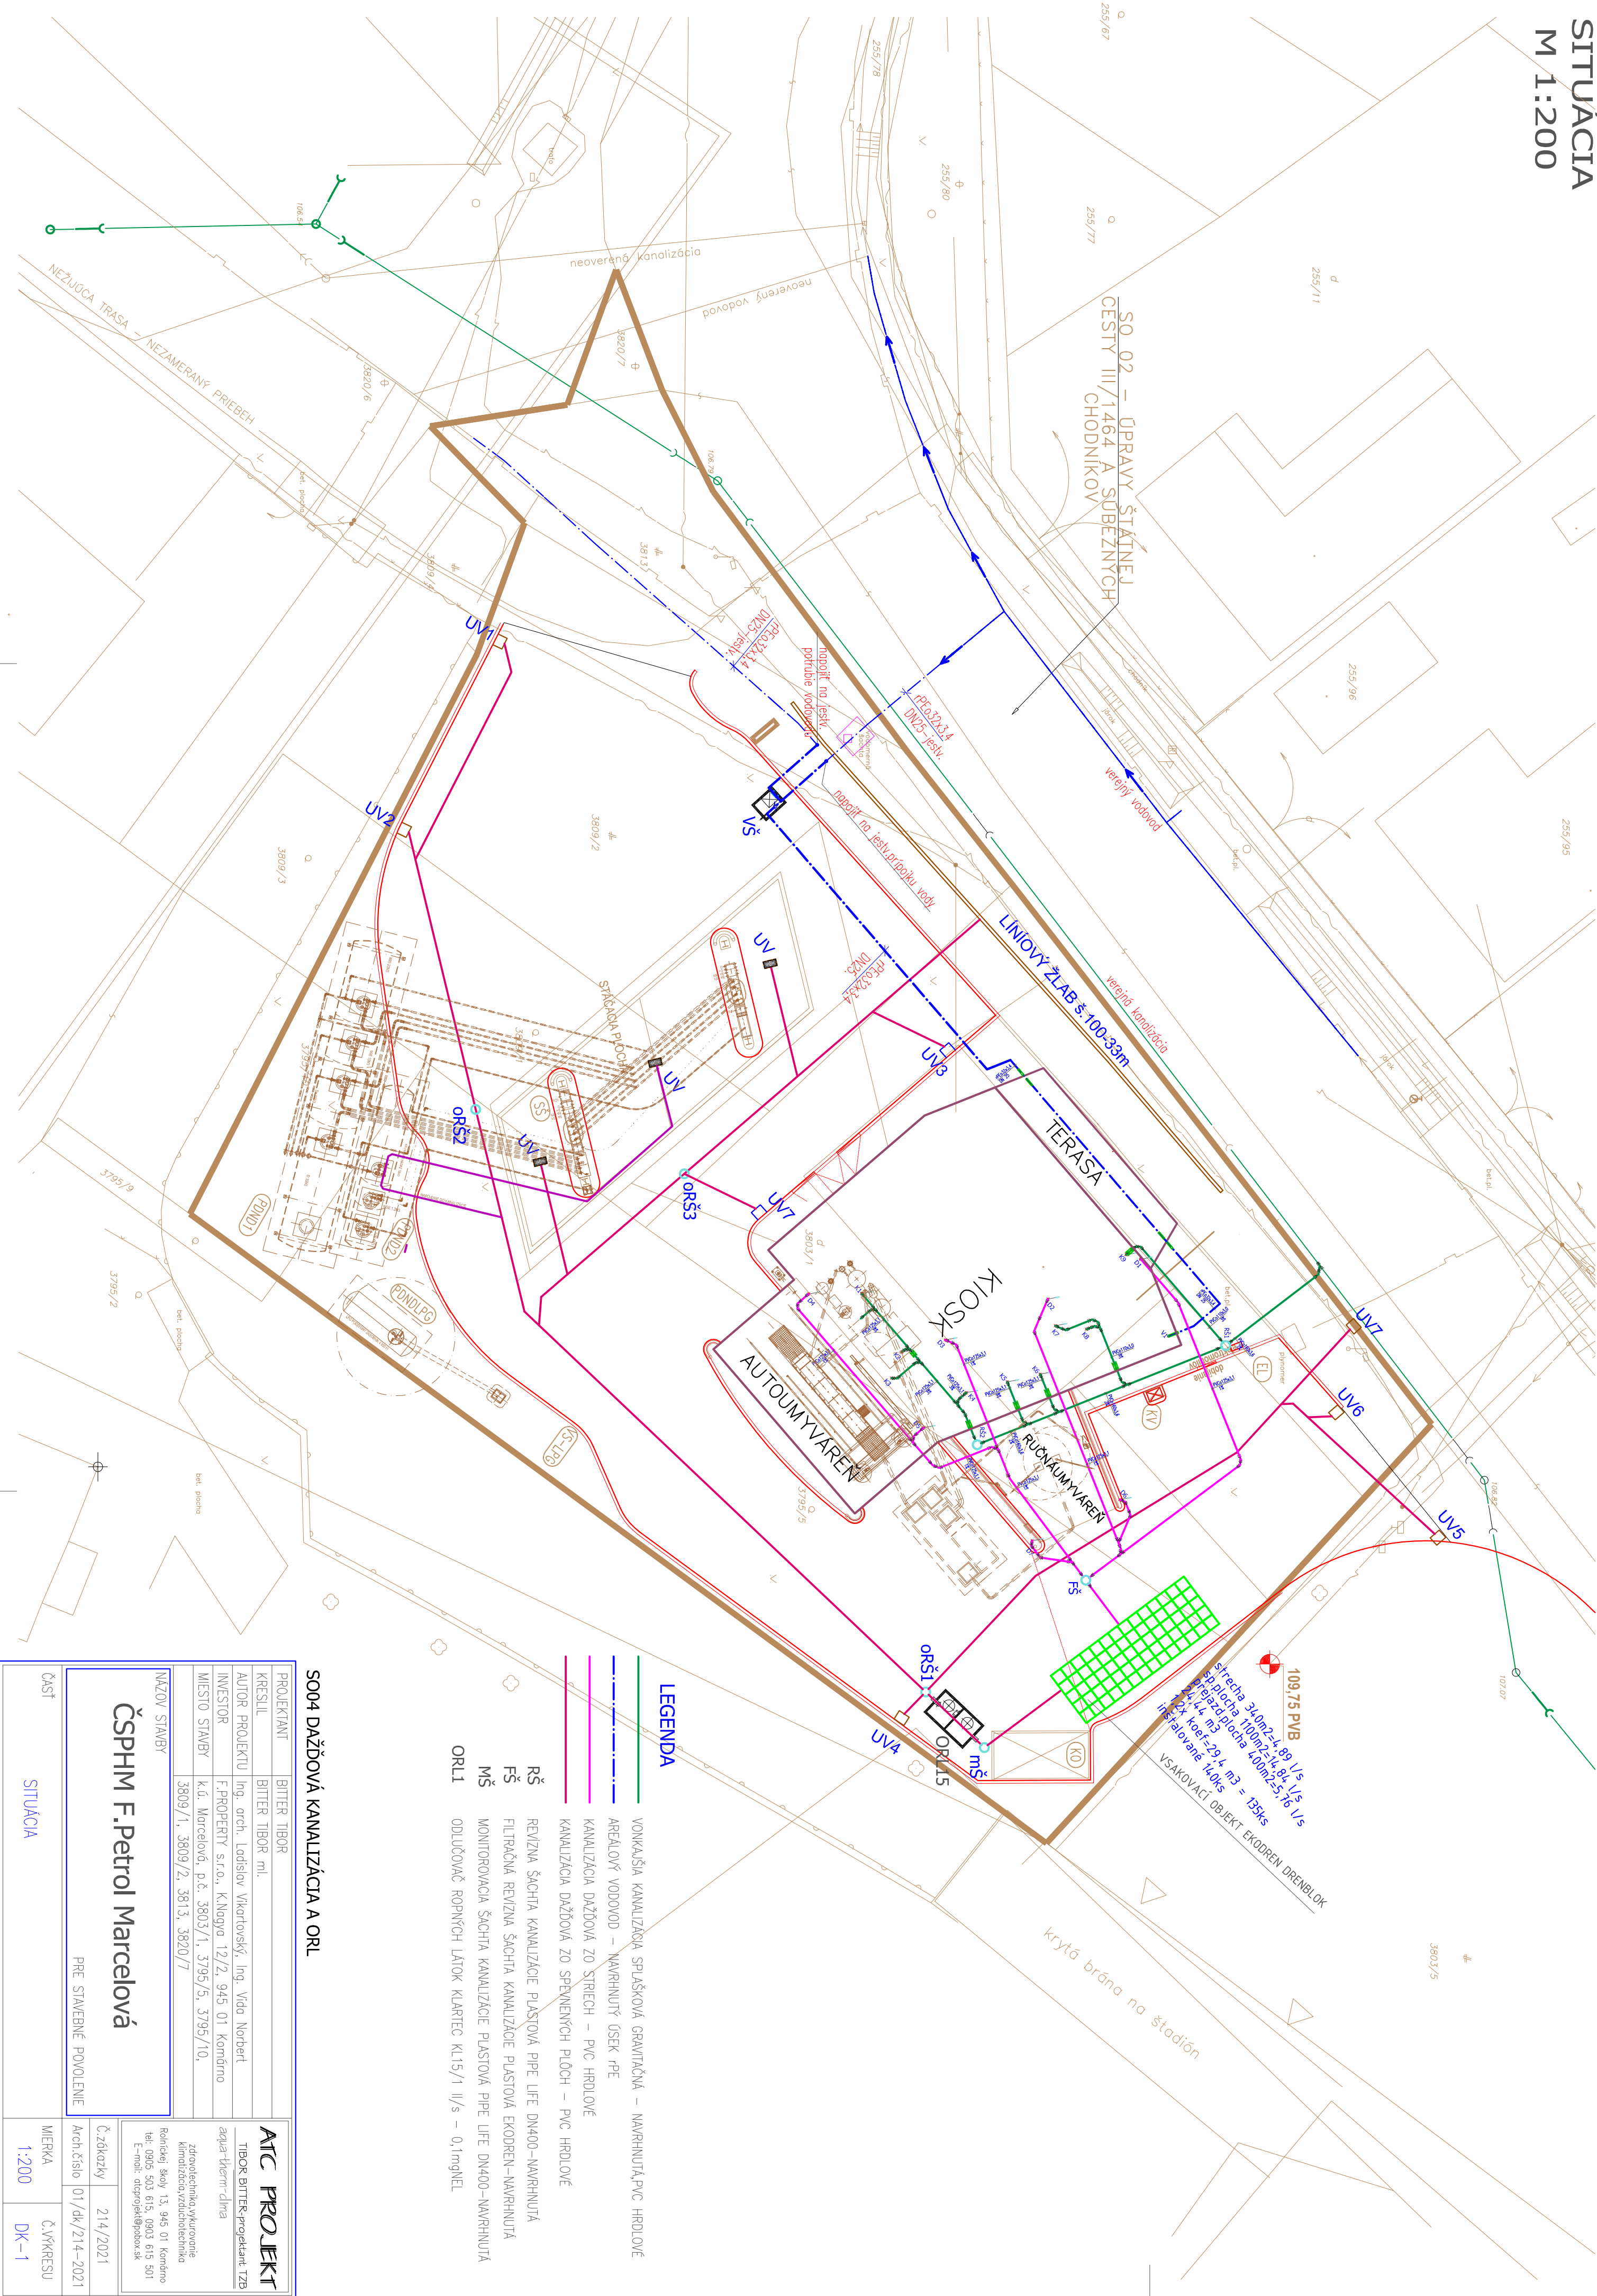

PROJEKTANT		BITTER TIBOR	
KRESIL		BITTER TIBOR ml.	
AUTOR PROJEKTU		Ing. arch. Ladislav Vikartovský, Ing. Václav Norbert	
INVESTOR		F.PROPERTY s.r.o., K.Nagoya 12/2, 945 01 Komárno	
MESTO STAVBY		k.ú. Marcelová, p.č. 3803/1, 3795/5, 3795/10, 3809/1, 3809/2, 3813, 3820/7	
MAZOV STAVBY			
ČSPHM F.Petrol Marcelová			
PRE STAVEBNÉ POVOLENIE			
Časť			
SITUÁCIA			
MIEKA		1:200	
Č. výkresu		DK-1	
ATC PROJEKT		TIBOR BITTER-projektant IZB	
akva-therm-dlha		zdravotníckajukurovne	
Klimatizacnyzdravotníckajukurovne		Roháčkej školy 13, 945 01 Komárno	
tel: 0905 503 615, 0903 615 501		E-mail: oticprojektpetrovsk	

SO04 DAŽĎOVÁ KANALIZÁCIA A ORL

- LEGENDA
- VONKAŠIA KANALIZÁCIA SPLAŠOVÁ GRAVITAČNÁ – NAVRHNUTÁ PVC HRDLOVÉ
 - AREÁLOVÝ VODOVOD – NAVRHNUTÝ ÚSEK rPE
 - KANALIZÁCIA DAŽĎOVÁ ZO STIECH – PVC HRDLOVÉ
 - KANALIZÁCIA DAŽĎOVÁ ZO SPENENÝCH PLOCH – PVC HRDLOVÉ
 - REVÍZNA ŠAHTA KANALIZÁCIE PLASTOVÁ PIPE LIFE DN400 – NAVRHNUTÁ
 - FŠ FILTRAČNÁ REVÍZNA ŠAHTA KANALIZÁCIE PLASTOVÁ EKODREN – NAVRHNUTÁ
 - MŠ MONITOROVACIA ŠAHTA KANALIZÁCIE PLASTOVÁ PIPE LIFE DN400 – NAVRHNUTÁ
 - ORL1 ODLUČOVAČ ROPNÝCH LÁTKO KLASIFIK. KL15/1 II/s – 0,1mgNEL