


REZ A-A

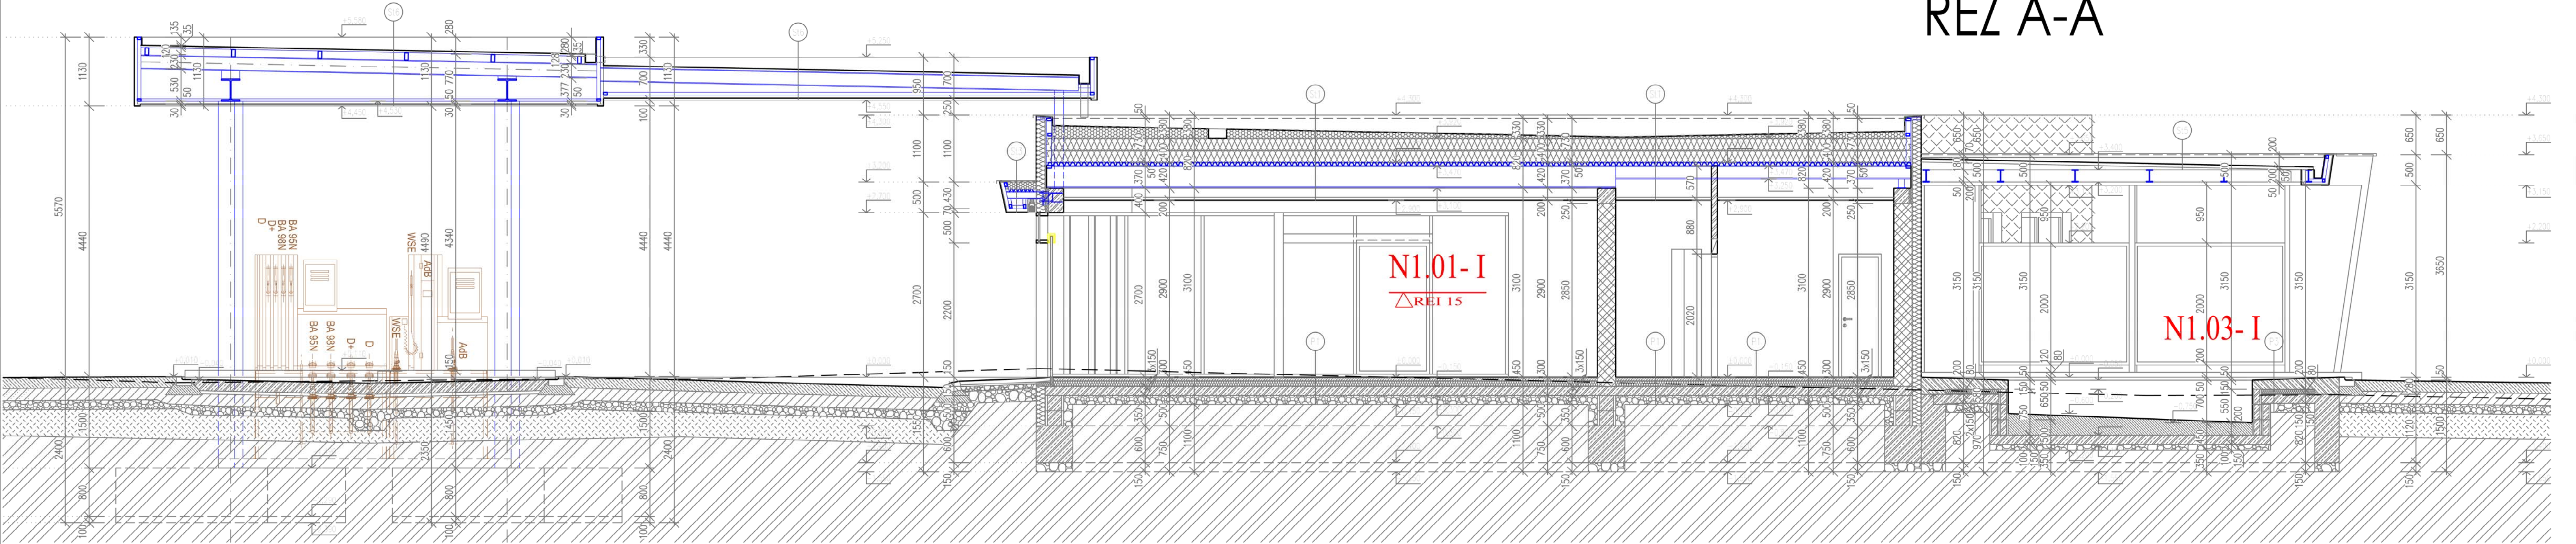

VÝPIS SKLADBY STIECH

- St1** STRECHA NAD KIOSKOM
- HYDROIZOLÁCIA mPVC FATRAFOL 810 hr.1,5mm
 - MECHANICKY KOTVENÁ K PODKLADU
 - SEPARAČNÁ VRSTVA – GEOTEXTÍLIA 300g/m2
 - TEPELNÁ IZOLÁCIA – SPADOVÝ POLYSTYRÉN 2% hr.20–207mm
 - TEPELNÁ IZOLÁCIA – POLYSTYRÉN EPS 200 hr.2x200mm
 - TRAPÉZOVÝ PLECH hr.:50mm
 - OCELOVÁ KONŠTRUKCIA STROPU – V UMÝVARNE POZINKOVANA
 - VZDUCHOVÁ VRSTVA
 - TENKOSTENNÁ OCELOVÁ KONŠTRUKCIA
 - MONTOVANÝ KAZETOVÝ PODHLAD, AL. HLADKÝ FORMÁT KAZIET 600x600 – AKUSTICKÝ
 - VIÔ. PD ČASŤ–INTERIER

- St2** STRECHA NAD TERASOU
- HYDROIZOLÁCIA mPVC FATRAFOL 810 hr.1,5mm
 - MECHANICKY KOTVENÁ K PODKLADU
 - SEPARAČNÁ VRSTVA – GEOTEXTÍLIA 300g/m2
 - TEPELNÁ IZOLÁCIA – SPADOVÝ POLYSTYRÉN 2% hr.20–77,6mm
 - TEPELNÁ IZOLÁCIA – POLYSTYRÉN EPS 200 hr.100mm
 - TRAPÉZOVÝ PLECH hr.:35mm
 - OCELOVÁ KONŠTRUKCIA STROPU
 - VIDITELNÉ ČASTI A NAD DREVENÝMI LAMELAMI
 - FARBA TMAVOSIVÁ RAL 7016 Antracit
 - ZAVESENÉ DREVENÉ LAMELY 60/50 S MEDZEROU 60mm

- St3** STRECHA NAD MARKIZOU
- HYDROIZOLÁCIA mPVC FATRAFOL 810 hr.1,5mm
 - MECHANICKY KOTVENÁ K PODKLADU
 - SEPARAČNÁ VRSTVA – GEOTEXTÍLIA 300g/m2
 - TEPELNÁ IZOLÁCIA – SPADOVÝ POLYSTYRÉN 2% hr.20–120mm
 - TRAPÉZOVÝ PLECH hr.:35mm
 - OCELOVÁ KONŠTRUKCIA STROPU
 - POMOCNÁ SYSTÉMOVÁ KONŠTRUKCIA PRE KONTENIE
 - FASÁDNEHO OBKLADU
 - FASÁDNY KAZETOVÝ OBKLAD Z KOMPOZITNÝCH DOSIEK
 - alt. KAZETA Z HLINIKOVÉHO PLECHU hr.2mm – dodávka stavby

- St4** STRECHA NAD AUTOMATICKOU AUTOUMYVÁRŇOU
- HYDROIZOLÁCIA mPVC FATRAFOL 810 hr.1,5mm
 - MECHANICKY KOTVENÁ K PODKLADU
 - SEPARAČNÁ VRSTVA – GEOTEXTÍLIA 300g/m2
 - TEPELNÁ IZOLÁCIA – SPADOVÝ POLYSTYRÉN 2% hr.20–118,2mm
 - TEPELNÁ IZOLÁCIA – POLYSTYRÉN EPS 200 hr.2x200mm
 - TRAPÉZOVÝ PLECH hr.:50mm – POZINKOVANÝ
 - OCELOVÁ KONŠTRUKCIA STROPU – V UMÝVARNE POZINKOVANA
 - VZDUCHOVÁ VRSTVA
 - TENKOSTENNÁ OCELOVÁ KONŠTRUKCIA
 - MONTOVANÝ HLADKÝ PODHLAD
 - Z IMPREGNOVANÝCH SDK DOSIEK

- St5** STRECHA NAD RUČNOU AUTOUMYVÁRŇOU
- TRAPÉZOVÝ PLECH hr.:50mm – POZINKOVANÝ
 - OCELOVÁ KONŠTRUKCIA STROPU – V UMÝVARNE POZINKOVANA
 - POZNÁMKA: ODPOROČANÁ PVC KRYTINA STRECHY
 - BOLA ZAMETNUTÁ INVEŠTOROM

- St6** STRECHA NAD VÝDAJNOU PLOCHOU
- TRAPÉZOVÝ PLECH hr.:35mm – POZINKOVANÝ
 - VALCOVANÉ OCELOVÉ NOSNIKY
 - OCELOVÁ KONŠTRUKCIA PRESTIEŠENIA
 - VZDUCHOVÁ VRSTVA
 - ZÁVESNÁ KONŠTRUKCIA PODHLADU
 - POZINKOVANÉ NOSNIKY – SYSTÉMOVÝ PRVKO PODHLADU
 - PODHLAD Z HLINIKOVÉHO SYSTÉMU 84R
 - UZAVRETÝ S MEDZLAMELOU) – FARBA RAL 9010
 - ZAVESENIE POMOCOU VÝŠKOVU NASTAVITELÝCH ZÁVESOVÝCH TÝČ
 - KOTVENÉ K TRAPÉZOVEMU PLECHU
 - POZNÁMKA: ODPOROČANÁ PVC KRYTINA STRECHY
 - BOLA ZAMETNUTÁ INVEŠTOROM

VÝPIS SKLADBY PODLÁH

- P1** VNÚTORNÁ PODLAHA – KIOSK
- PROTIŠMYKOVÁ DLAŽBA GRES hr.8mm
 - PODLA LEGENDY Miestnosti
 - LEPIDLO hr.2mm
 - ANHYDRITOVÝ POTER hr.60mm
 - SEPARAČNÁ VRSTVA
 - TEP. IZOLÁCIA POLYSTYRÉN EPS 150 hr.80mm
 - HYDROIZOLÁCIA ELASTOBIT GG40
 - PENETRAČNÝ NÁTER
 - ZÁKLADOVÁ DOSKA VYSTUŽENÁ KARI SIEŤOVINOU hr.150mm
 - MECHANICKY ZHUTNENÝ ŠTRK hr.150mm
 - ZHUTNENÝ NÁŠYP/ZHUTNENÝ PÁVODNÝ TERÉN
 - UPRAVENÁ NA ŮNOSNOSŤ MIN. Edef2=30MPa

- P2** PODLAHA V UMÝVÁRNI
- EPOXIPOLYURETANOVÁ ŽIVICA SÍKA ELASTOMASTIC TF+ hr.4mm
 - S PROTIŠMYKOVÝM POSYPOM Z KARBIDOVOU DRŤOU, FARBA SIVÁ
 - V KÚTOCH POUŽIT SIKADUR KOMBIFLEX PAS,
 - DILATOVAŤ PRI STĽPOCH
 - ZÁKLADNÝ NÁTER POD EPOXIPOLYURETANOVÚ ŽIVICU
 - BETÓN S VÝSTUŽOU "DRAMIX" V SPADE hr.150mm
 - HYDROIZOLÁCIA ELASTOBIT GG40
 - + PENETRAČNÝ NÁTER
 - PODKLADOVÁ BETÓNOVÁ VRSTVA VYSTUŽENÁ KARI SIEŤOVINOU hr.150mm
 - MECHANICKY ZHUTNENÝ ŠTRK hr.150mm
 - ZHUTNENÝ NÁŠYP/ZHUTNENÝ PÁVODNÝ TERÉN

- P3** PODLAHA V RUČNEJ UMÝVÁRNI
- ŽELEZOBETÓNOVÁ DOSKA, BETÓN B37, OCEĽ #8/150 hr.150 – 200mm, PODLAHA V SPADE VYKUROVANÁ S PROTIŠMYKOVOU POVRCHOVOU ÚPRAVOU
 - PODLAHOVÁ ELEKTRICKÁ VYKUROVACIA ROHOŽ NA VYZNAČENÝCH MIESTACH
 - PODROBNÉ RIŠENIE VIÔ PD ELEKTROINŠTALÁCIA
 - PE FÓLIA 0,22mm
 - POLYSTYRÉN EPS 300 HR. 80 mm
 - GEOTEXTÍLIA OCHRANNÁ – 300g/m2
 - IZOLÁCIA PROTI ROPNÝM LÁTKAM HDPE FÓLIA LITHOPLAST PENEFO 950
 - GEOTEXTÍLIA OCHRANNÁ – 300g/m2
 - PODKLADOVÁ BETÓNOVÁ VRSTVA VYSTUŽENÁ KARI SIEŤOVINOU hr.150mm
 - MECHANICKY ZHUTNENÝ ŠTRK hr.150mm
 - ZHUTNENÝ NÁŠYP/ZHUTNENÝ PÁVODNÝ TERÉN

- P4** PODLAHA TERASY
- MRAZUZVODNÁ PROTIŠMYKOVÁ DLAŽBA GRES hr.10mm
 - FLEXIBILNÉ LEPIDLO hr.5mm
 - ANHYDRITOVÝ POTER hr.65mm
 - SEPARAČNÁ VRSTVA
 - TEP. IZOLÁCIA POLYSTYRÉN EPS 150 hr.70mm
 - HYDROIZOLÁCIA ELASTOBIT GG40
 - + PENETRAČNÝ NÁTER
 - ZÁKLADOVÁ DOSKA VYSTUŽENÁ KARI SIEŤOVINOU hr.150mm
 - MECHANICKY ZHUTNENÝ ŠTRK hr.150mm
 - ZHUTNENÝ NÁŠYP/ZHUTNENÝ PÁVODNÝ TERÉN
 - UPRAVENÁ NA ŮNOSNOSŤ MIN. Edef2=30MPa

- Dx** NOVÉ DVERE A RÁMY, VIÔ VÝPIS OKIEN A DVERÍ

- Ox** OKENNÉ KONŠTRUKCIE, VIÔ VÝPIS OKIEN A DVERÍ

- ZSx** ZASKLENÁ STENA, VIÔ VÝPIS OKIEN A DVERÍ

- Px** SKLADBY PODLÁH VIÔ VÝKRES VÝPIS SKLADBY

- Stx** SKLADBY STIECH VIÔ VÝKRES VÝPIS SKLADBY

- Wx** SKLADBY STIEN VIÔ VÝKRES VÝPIS SKLADBY

VÝPIS SKLADBY STIEN

- W1** OBVODOVÉ MURIVO KIOSKU hr.450mm
- SILIKÁTOVÁ POVRCHOVÁ OMIETKA BAUMIT Silkotop
 - PENETRÁCIA
 - SKLOTEXTILNÁ MREŽKA / VÝSTUŽNÁ A LEPIACA STIERKA
 - FASÁDNE IZOLAČNÉ DOSKY EPS-F hr.150mm
 - + KOTVENIE IZOLANTU
 - LEPIACA MALTA
 - NOSNÉ OBVODOVÉ MURIVO hr.300mm,
 - Z YTONG PRESNÝCH TVÁRNIC P4–550 STATIK
 - S ROZMERMÍ 300x249x599mm, SPOJOVANE NA YTONG SPOJOVACIU MALTU
 - VNÚTORNÁ OMIETKA
 - PENETRÁCIA
 - EPOKPOLYURETANOVÁ ŽIVICA SÍKA ELASTOMASTIC TF+ hr.4mm
 - FARBA SIVÁ, V KÚTOCH POUŽIT SIKADUR KOMBIFLEX PAS,
 - alt. (OBKLAD PODLA LEGENDY Miestnosti)

- W2** VNÚTORNÁ MUROVANÁ PRIEČKA hr.100mm
- VNÚTORNÁ OMIETKA
 - MUROVANÁ PRIEČKA, YTONG 100x249x599mm, hr.100mm
 - VNÚTORNÁ OMIETKA
 - alt. (OBKLAD PODLA LEGENDY Miestnosti)

- W3** VNÚTORNÁ MUROVANÁ PRIEČKA hr.150mm
- VNÚTORNÁ OMIETKA
 - MUROVANÁ PRIEČKA, YTONG 150x249x599mm, hr.150mm
 - VNÚTORNÁ OMIETKA
 - alt. (OBKLAD PODLA LEGENDY Miestnosti)

- W4** VNÚTORNÁ NOSNÁ STENA hr.300mm
- VNÚTORNÁ OMIETKA
 - NOSNÉ MURIVO hr.300mm,
 - Z YTONG PRESNÝCH TVÁRNIC P4–550 STATIK
 - S ROZMERMÍ 300x249x599mm, SPOJOVANE NA YTONG SPOJOVACIU MALTU
 - VNÚTORNÁ OMIETKA
 - alt. (OBKLAD PODLA LEGENDY Miestnosti)

- W5** VNÚTORNÁ NOSNÁ STENA hr.200mm
- VNÚTORNÁ OMIETKA
 - NOSNÉ MURIVO hr.200mm,
 - Z YTONG PRESNÝCH TVÁRNIC P4–550 STATIK
 - S ROZMERMÍ 200x249x599mm, SPOJOVANE NA YTONG SPOJOVACIU MALTU
 - VNÚTORNÁ OMIETKA
 - alt. (OBKLAD PODLA LEGENDY Miestnosti)


LEGENDA MATERIÁLOV

- ŽELEZOBETÓN
- PROSTÝ BETÓN
- MECHANICKY ZHUTNENÉ KAMENIVO
- VÝMENA PODLOŽIA ZO ŠTRKODRVINY ŠD
- PLÁN ZHUTNENÁ NA Edef2 – min. 60 MPa
- PŮVODNÁ ZEMINA

LEGENDA PO:

- HRANICA PŮ
- ÚNIKOVÁ CESTA, SMER ÚNIKU
- PRENOSNÝ HASIACI PRÍSTROJ PRAŠKOVÝ ABC 6kg
- POŽIARNÁ ODOLNOSŤ STAVEBNÝCH KONŠTRUKCIÍ
- POŽIARNY STROP
- KRITÉRIÁ:
- R NOSNOSŤ A STABILITA STAVEBNEJ KONŠTRUKCIE
- E CELISTVOSŤ STAVEBNEJ KONŠTRUKCIE
- W IZOLÁCIA RIADENÁ RADIÁCIOU
- I TEPELNÁ IZOLÁCIA

REZ LPG PRÍSTREŠKU

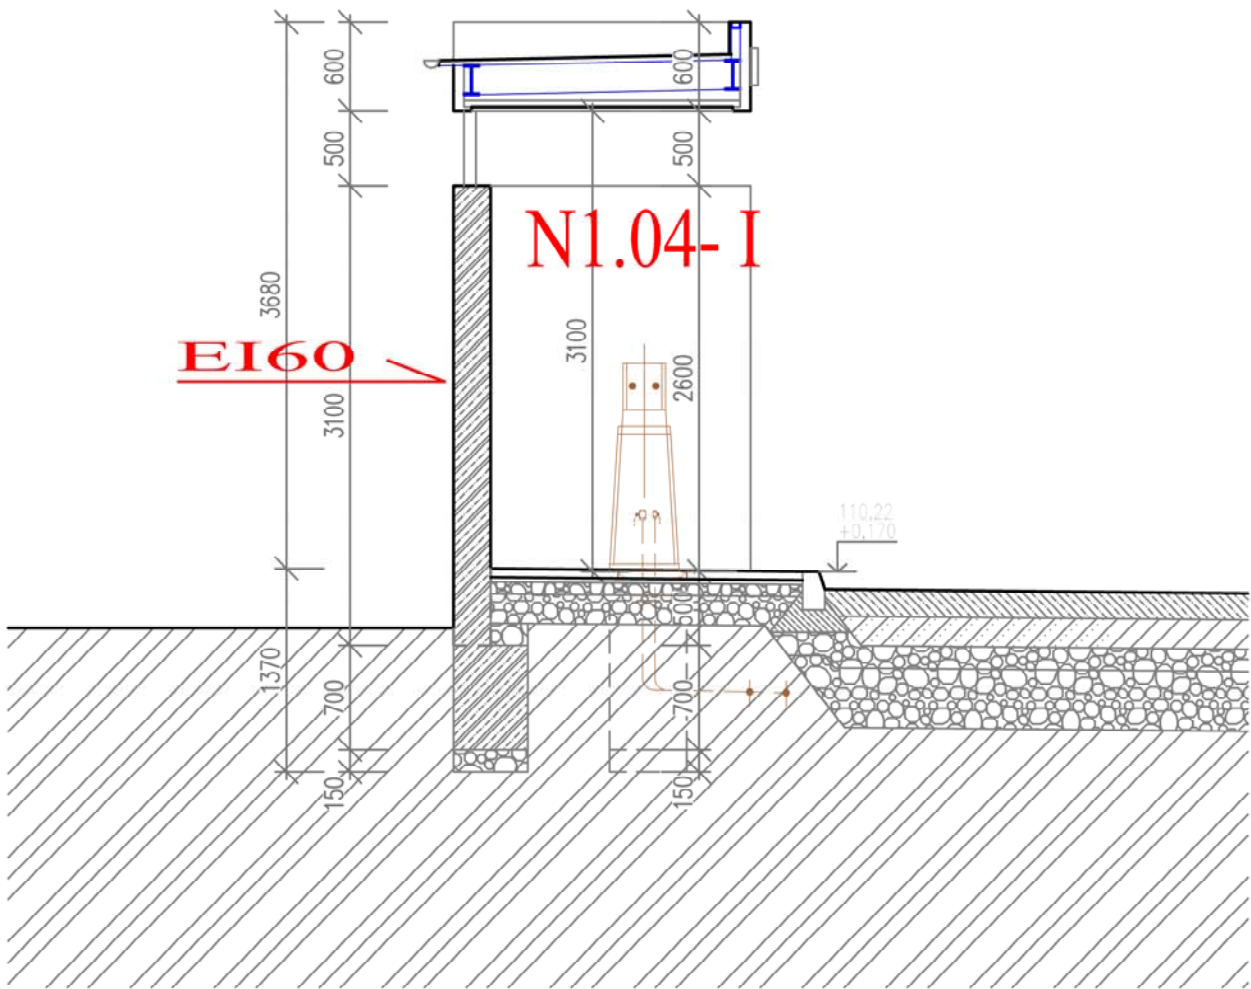

Stavba	ČSPHM F.Petrol Marcelová	Autorizácia	
Miesto stavby	okres Komárno, k.ú. Marcelová, p.č. 3803/1, 3795/5, 3795/10, 3809/1, 3809/2, 3813, 3820/7		
Objednávateľ	F.PROPERTY s.r.o., K.Nagya 12/2, 945 01 Komárno		
Zodpovedný projektant	ING. JURAJ NOVÁK		
Druh projektu	DOKUMENTÁCIA PRE STAVEBNÉ POVOLENIE	Formát	8xA4
Časť dokumentácie	REŠENIE PROTIPOŽIARNEJ BEZPEČNOSTI STAVBY	Mierka	1:100
Obsah	REZY	Výkres číslo	B - 04
		Ďátum	10/2021
		Sada	