


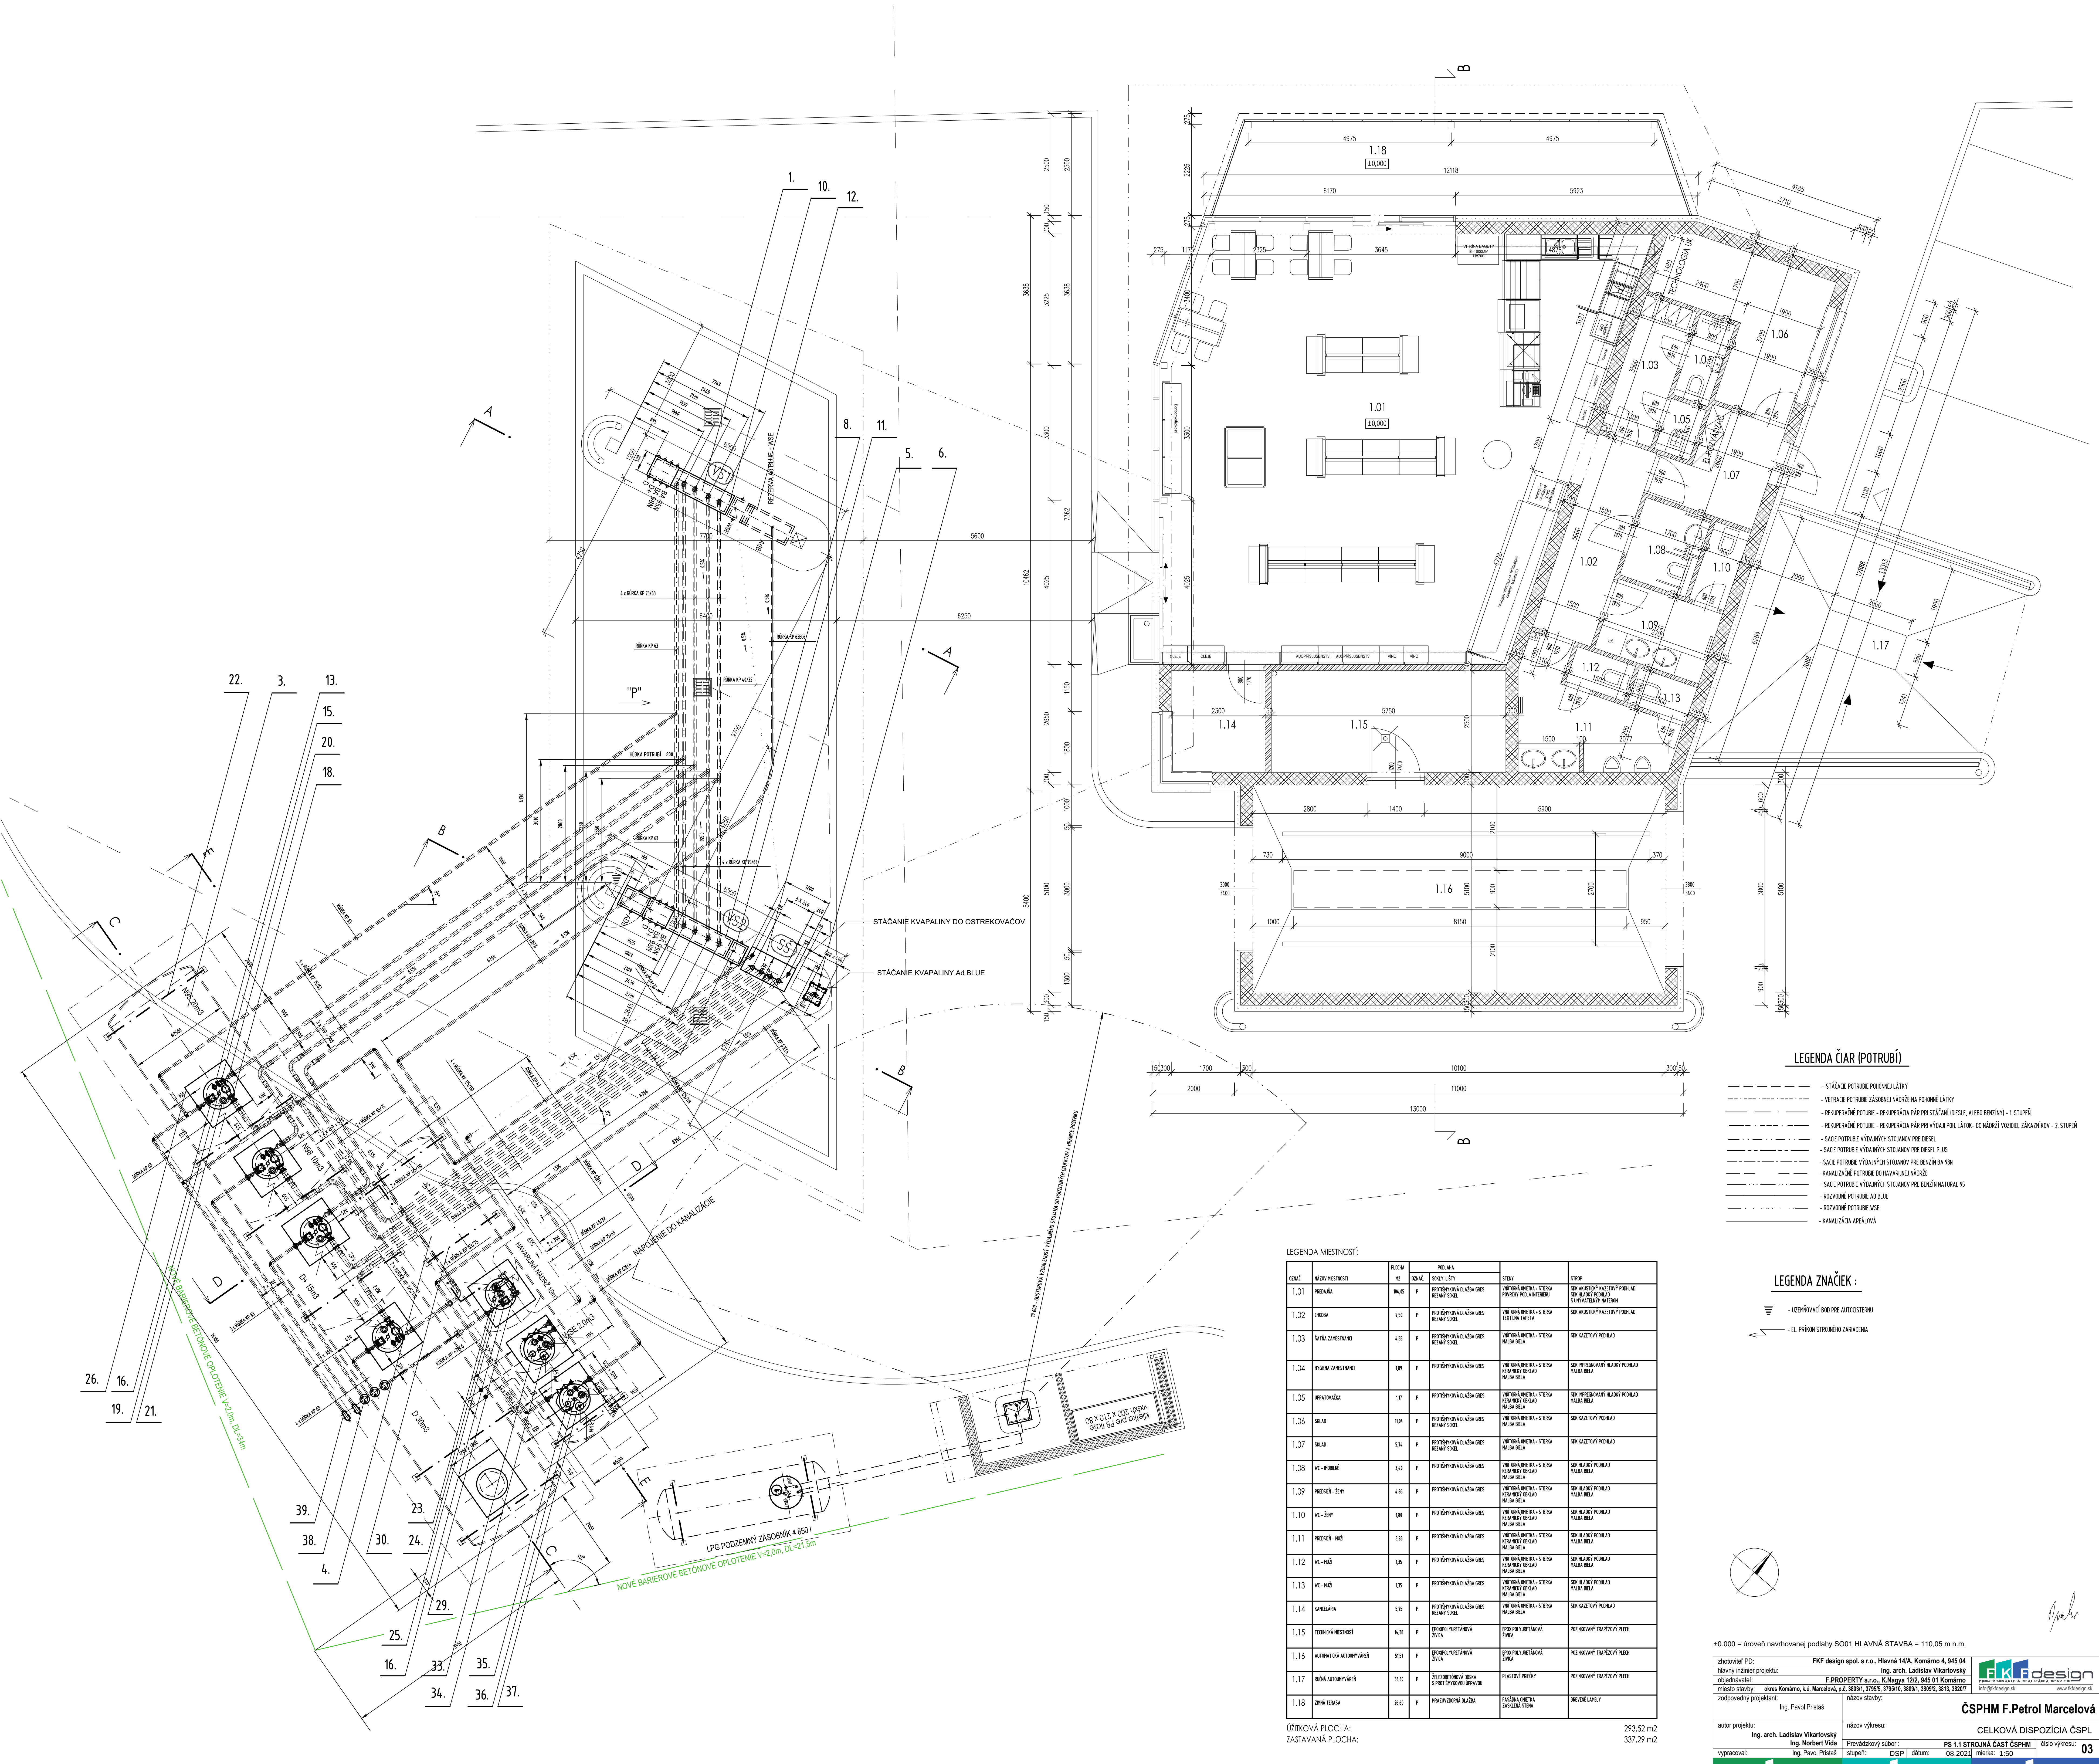

LEGENDA ČIAR (POTRUBÍ)


LEGENDA ZNAČIEK :

- EL PRÍKON STROJNEHO ZARIADENIA

LEGENDA MIESTNOSTÍ:

ČÍSLO	NÁZOV MIESTNOSTI	PLOCHA	PODLAŽIE	STROP	STROP

ÚTIKOVÁ PLOCHA: 293,52 m²
ZASTAVANÁ PLOCHA: 337,29 m²

±0.000 = úroveň navrhovanej podlahy S001 HLAVNÁ STAVBA = 110,05 m n.m.

zhotoviteľ PD: **FKF design spol. s r.o.**, Hlavná 14A, Komárno 4, 945 04
hlavný inžinier projektu: **Ing. arch. Ladislav Vikartovský**
zodpovedateľ: **F PROPERTY s.r.o.**, K.Nagya 122, 945 01 Komárno
zodpovedajúci projektant: **Ing. Pavol Pristáš**

názov výkresu: **CELKOVÁ DISPOZIČIA ČSPL**
prevádzkový súbor: **PS 1.1 STROJNÁ ČASŤ ČSPLM**

autor projektu: **Ing. arch. Ladislav Vikartovský**
prevádzkový súbor: **PS 1.1 STROJNÁ ČASŤ ČSPLM**

číslo výkresu: **03**

ČSPLM F. Petrol Marcelová