


LEGENDA ČIAR (POTRUBÍ)

- STÁČACIE POTRUBIE POHONNEJ LÁTKY
- VETRACIE POTRUBIE ZÁSOBNEJ NÁDRŽE NA POHONNÉ LÁTKY
- REKUPERAČNÉ POTUBIE - REKUPERAČIA PÁR PRI STÁČANÍ BENZINOV - 1. STUPEŇ
- REKUPERAČNÉ POTUBIE - REKUPERAČIA PÁR PRI VÝDAJI POH. LÁTOK- DO NÁDRŽÍ VOZIDIEL ZÁKAZNÍKOV - 2. STUPEŇ
- SÁCIE POTRUBIE VÝDAJNÝCH STOJANOV PRE DIESEL
- SÁCIE POTRUBIE VÝDAJNÝCH STOJANOV PRE DIESEL PLUS
- SÁCIE POTRUBIE VÝDAJNÝCH STOJANOV PRE BENZÍN BA 98N
- KANALIZAČNÉ POTRUBIE DO HAVARUNEJ NÁDRŽE
- SÁCIE POTRUBIE VÝDAJNÝCH STOJANOV PRE BENZÍN NATURAL 95
- ROZVODNÉ POTRUBIE AD BLUE (MOČOVINA)
- ROZVODNÉ POTRUBIE WSE (KVAPALINA DO OSTREKOVAČOV)

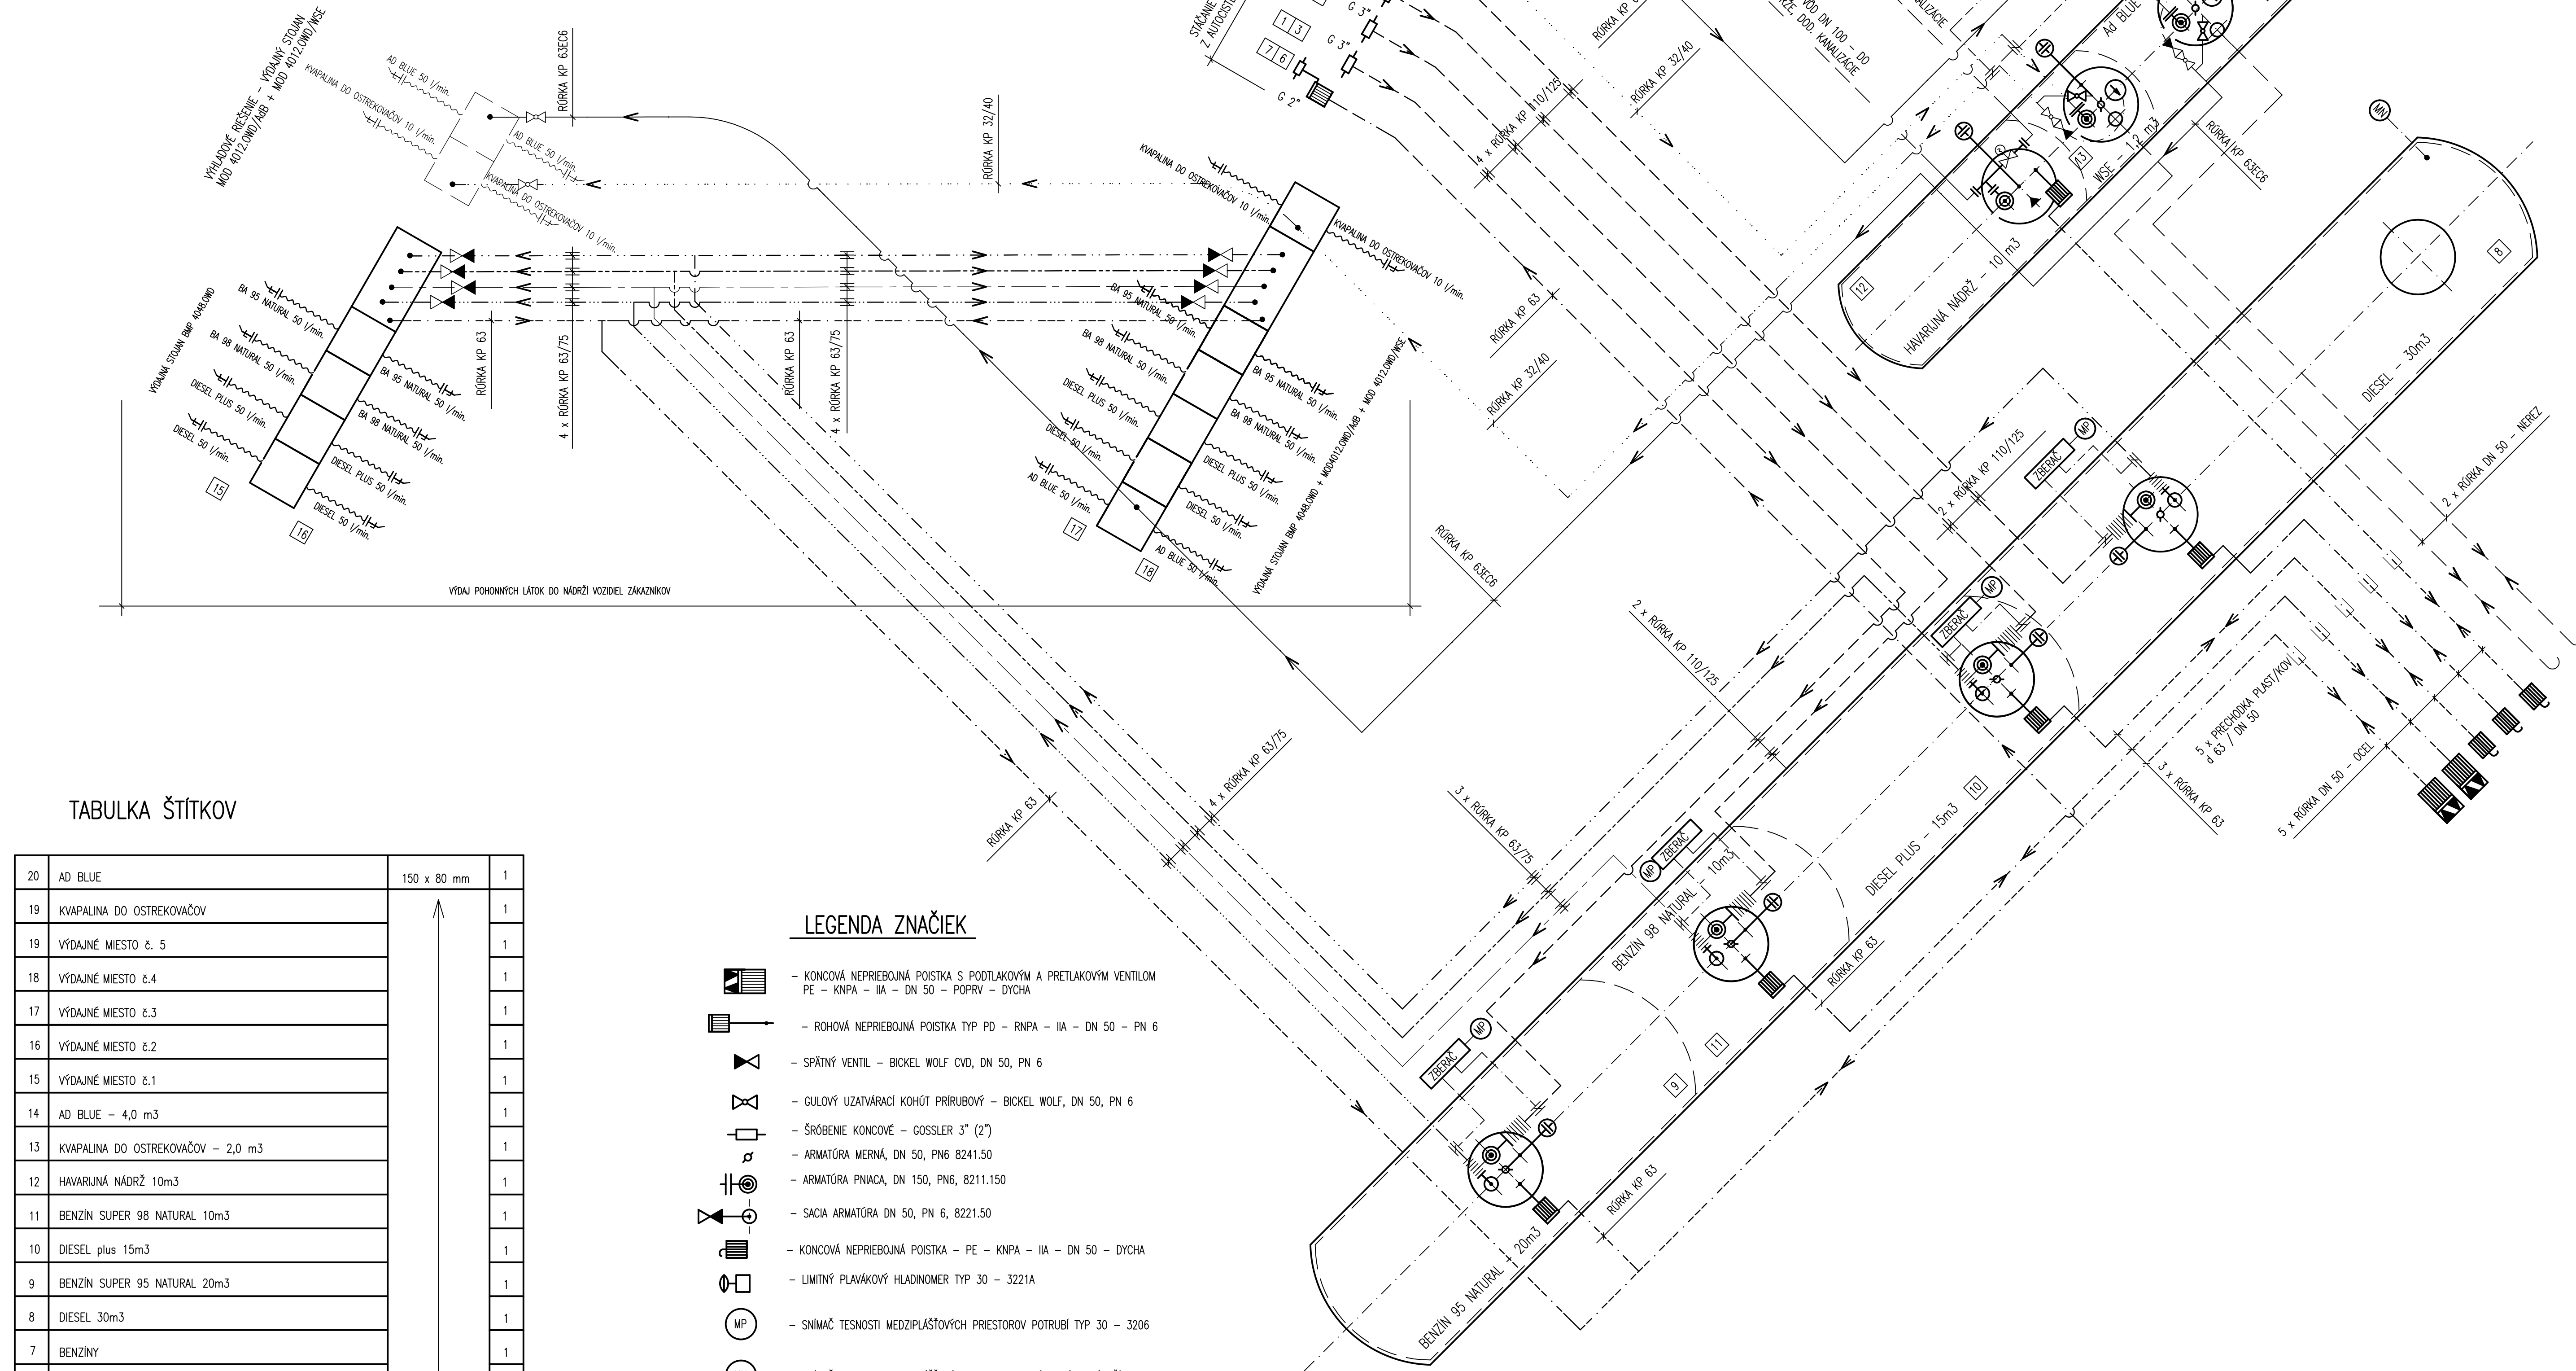

TABULKA ŠTÍTKOV

20	AD BLUE	150 x 80 mm	1
19	KVAPALINA DO OSTREKOVAČOV		1
19	VÝDAJNÉ MIESTO č. 5		1
18	VÝDAJNÉ MIESTO č.4		1
17	VÝDAJNÉ MIESTO č.3		1
16	VÝDAJNÉ MIESTO č.2		1
15	VÝDAJNÉ MIESTO č.1		1
14	AD BLUE - 4,0 m3		1
13	KVAPALINA DO OSTREKOVAČOV - 2,0 m3		1
12	HAVARIUNÁ NÁDRŽ 10m3		1
11	BENZÍN SUPER 98 NATURAL 10m3		1
10	DIESEL plus 15m3		1
9	BENZÍN SUPER 95 NATURAL 20m3		1
8	DIESEL 30m3		1
7	BENZÍN		1
6	REKUPERAČIA		1
5	DIESEL plus		1
4	SUPER 98 NATURAL		1
3	SUPER 95 NATURAL		1
2	DIESEL		1
1	STÁČANIE	150 x 80 mm	4
POR. Č.	TEXT ŠTÍTKU	ROZMER ŠTÍTKU	POČ. KS

LEGENDA ZNAČIEK

- KONCOVÁ NEPRIEBOJNÁ POISTKA S PODTLAKOVÝM A PRETLAKOVÝM VENTILOM PE - KNPA - IIA - DN 50 - POPRV - DYCHA
- ROHOVÁ NEPRIEBOJNÁ POISTKA TYP PD - RNPA - IIA - DN 50 - PN 6
- SPÄTNÝ VENTIL - BICKEL WOLF CVD, DN 50, PN 6
- GULOVÝ UZATVÁRAČÍ KOHŤ PRÍRUBOVÝ - BICKEL WOLF, DN 50, PN 6
- ŠRÔBENIE KONCOVÉ - GOSSLER 3" (2")
- ARMATÚRA MERNÁ, DN 50, PN6 8214.50
- ARMATÚRA PNIAČA, DN 150, PN6, 8211.150
- SÁCIA ARMATÚRA DN 50, PN 6, 8221.50
- KONCOVÁ NEPRIEBOJNÁ POISTKA - PE - KNPA - IIA - DN 50 - DYCHA
- LIMITNÝ PLAVÁKOVÝ HLADINOMER TYP 30 - 3221A
- SNÍMAČ TESNOTNOSTI MEDZIPLÁŠTOVÝCH PRIESTOROV POTRUBÍ TYP 30 - 3206
- SNÍMAČ TESNOTNOSTI MEDZIPLÁŠTOVÝCH PRIESTOROV ZÁSOBNÝCH NÁDRŽÍ TYP 30 - 3206
- PRUŽNÝ VLNOVEC (KOMPENZÁTOR) DO POTRUBIA
- PONORNÉ ODSREDIVÉ ŽERPADLO "EBARA BEST 5"
- ARMATÚRA PNIAČA, 8212.80, DN 80
- D VENTIL GULOVÝ UZATVÁRAČÍ N 100, PN 10 S ELEKTROPONOM
- ARMATÚRA SÁCIA (ODKALOVACIA) Z HAVARUNEJ NÁDRŽE DN 80, PN 6

zhotoviteľ PD:FKF design spol. s r.o., Hlavná 14/A, Komárno 4, 945 04

hlavný inžinier projektu:Ing. arch. Ladislav Vikartovský

objednávateľ:F.PROPERTY s.r.o., K.Nagya 12/2, 945 01 Komárno

miesto stavby:okres Komárno, k.ú. Marcelová, p.č. 3803/1, 3795/5, 3795/10, 3809/1, 3809/2, 3813, 3820/7

zodpovedný projektant:Ing. Pavol Pristaš

názov stavby:ČSPHM F.Petrol Marcelová

autor projektu:Ing. arch. Ladislav Vikartovský
Ing. Norbert Vida

názov výkresu:FUNKČNÁ SCHÉMA ZAPOJENIA ČSPL

vypracoval:Ing. Pavol Pristaš

Prevádzkový súbor:PS 1.1 STROJNÁ ČASŤ ČSPL

stupeň:DSP

dátum:08.2021

mierka:

číslo výkresu:05

www.fkfdesign.sk

www.fkfdesign.sk