



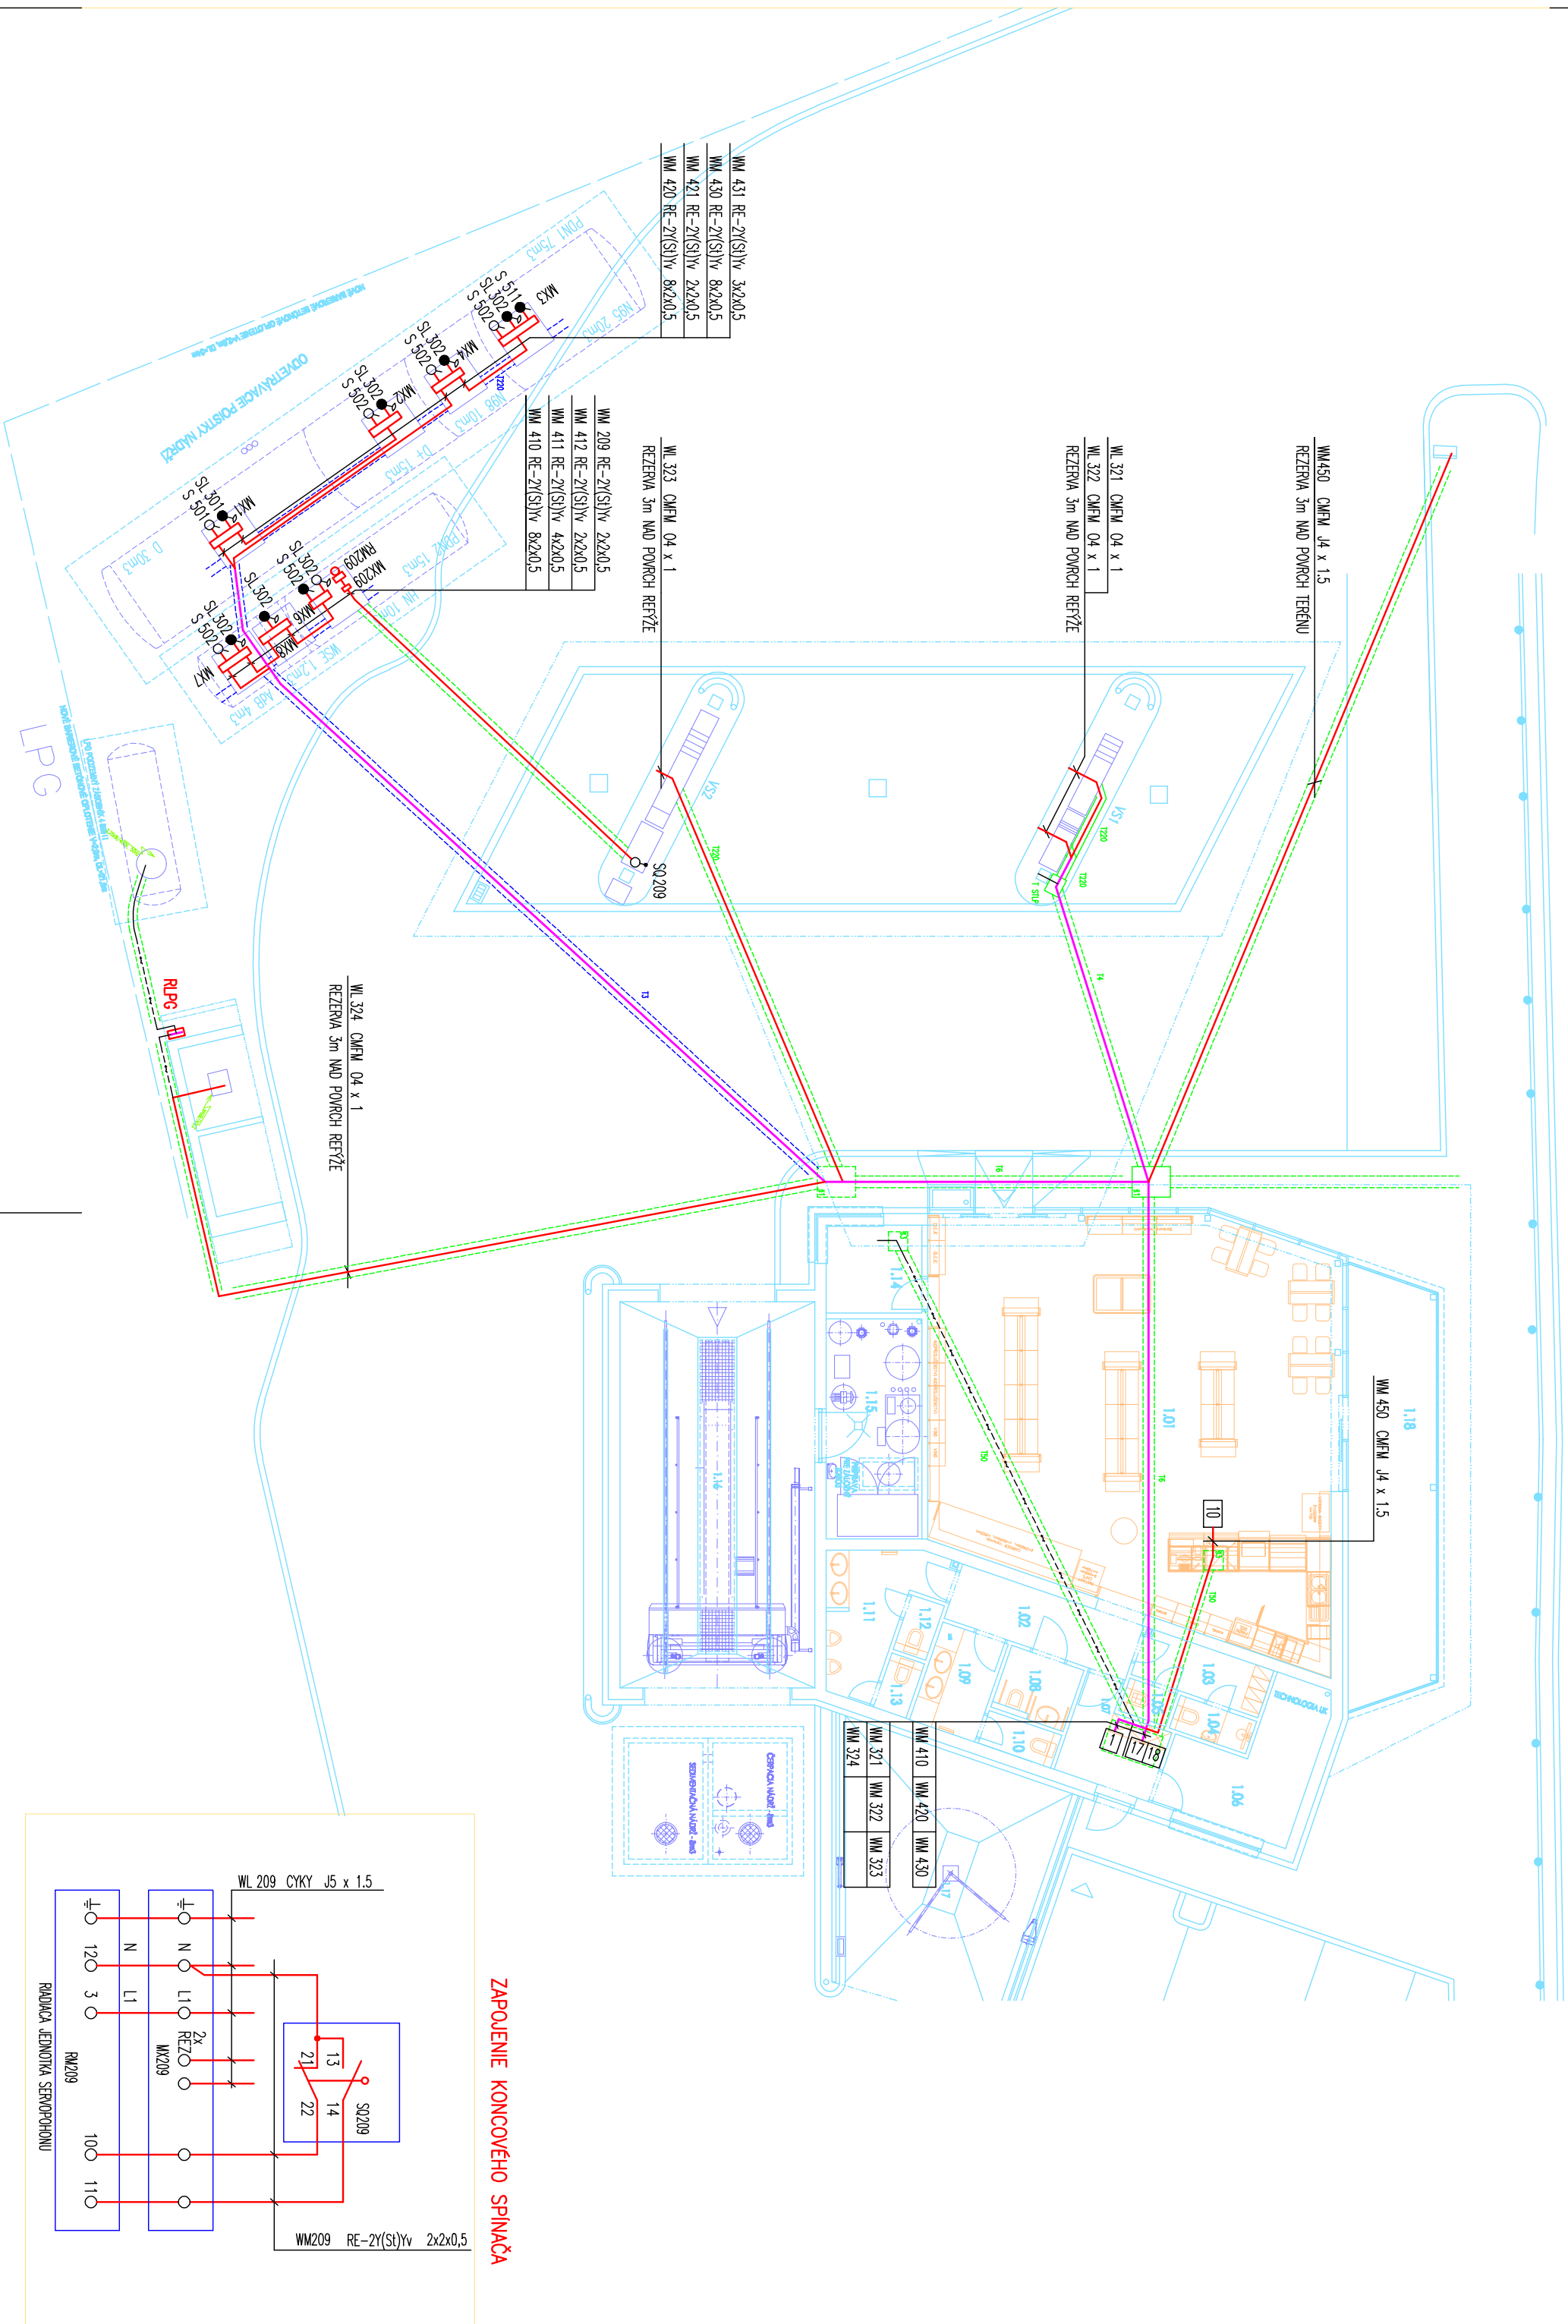

SUSTAVA 2 DC15V PELV HLAĐIONER A INDIKACIJA , DATOVY ROZKOD PRE STOJANY
ZAKLADNA OCHRANA (PRED ZKASHOW EL. PRIDODOM V NORMAĽNYCH PODMIENKACH)
PODLA STN EN 61140 A 332000-4-41 kop.4120BMEZEDNE NAPAJA
OCHRANA PRI PORUCHE PRED ZKASHOW EL. PRIDODOM V EL. INSTALACIACH
OCHRANNE OPATRENIE: MALE NAPAJIE kop.414

- LEGENDA:
- KABELE V TVARNICOVEJ TRASE – SUCAST DODAVKY STAV. CASTI
 - KABELE V OCELOVYCH CHRANICKACH V ULIZISKU SUCAST DODAVKY STROJ. CASTI
 - KONCENTRATOR DAT
 - RUCNY OVLADAC CENOVEHO PANELU
 - SITE SENTINEL NANO
 - SITE SENTINEL I/O MODUL
 - SONDA KONTINUALNEHO SNIMACA HLAĐIN SONDA TYP 924B
 - SONDA SNIMACA PORUŠENIA MEDZIPLAŠŤA NAĐRŽI SONDA TYP 30–3221–2
 - SONDA SNIMACA PORUŠENIA MEDZIPLAŠŤA POTRUBI SONDA TYP 30–3221–2
 - SONDA LIMITNEHO SNIMACA HLAĐIN SONDA TYP 30–3221A
 - ZPRUŽOVACIA SKRINKA X20X1/1B/MoRo2 6x2x2,5 MODRA,1x4x2,5 PE , EKI ICIT6, IP65, GENERI 1,4,7
 - ZPRUŽOVACIA SKRINKA X20X1/1B/MoRo3 12x2x2,5 MODRA,1x4x2,5 PE , EKI ICIT6, IP65, GENERI 1,4,7
 - KABELE OD SONDY DO PRIPRUVACEJ SKRINI SO DODAVKOU SPOU SO SONDOU SERVOMOTOR NAX28, 230V, 50Hz, II 2G EX IIB T4 DODAVKA SPOU S POSOVAČOM
 - KONCOVY SPINAČ
 - MOŽNOSTI POUŽITELNYCH SPINAČOV PODLA VÝBERU INVESTORA
 - STEJNITE EXES 98 D IP68, II 2G EX de IIC T6/T5 DODAVKA ELEKTRO
 - GENERI KOD 2–102L IP66, II 2G EX d IIC T6 Cb DODAVKA ELEKTRO

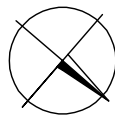

Zhotoviteľ PD:	F&F design spol s r.o., Hlavná 14/A, Komárno 4, 945 04	F&F design
Hlavný inžinier projektu:	Ing. arch. Ladislav Vikaroveš	PROJEKTOVANIE A REALIZÁCIA STAVIEB
objednávateľ:	F. PROPERTY s.r.o., K. Mayra 12/2, 945 01 Komárno	www.fkfdesign.sk
miesto stavby, adresa konárna, k.č. pozemku, p.č. pozemku, p.č. pozemku:	3803/1, 3795/5, 3795/10, 3803/1, 3803/2, 3813, 3820/7	info@fkfdesign.sk
zodpovedný projektant:	Ing. Miroslav Benčík	ČSPHM F. Petrol Marcelová
autor projektu:	Ing. arch. Ladislav Vikaroveš	názov výkresu: MEDIOBJEKTIVÉ TRASY
Ing. Norbert Váňa	skúsený objekt: PS1.3 SYSTÉM RIADENIA ČSPHM	číslo výkresu: 05
Ing. Miroslav Benčík	služba: DSP+DPS	dátum: 10.2021
Ing. Miroslav Benčík	inštalácia: Konektúra	inštalácia: Forma