


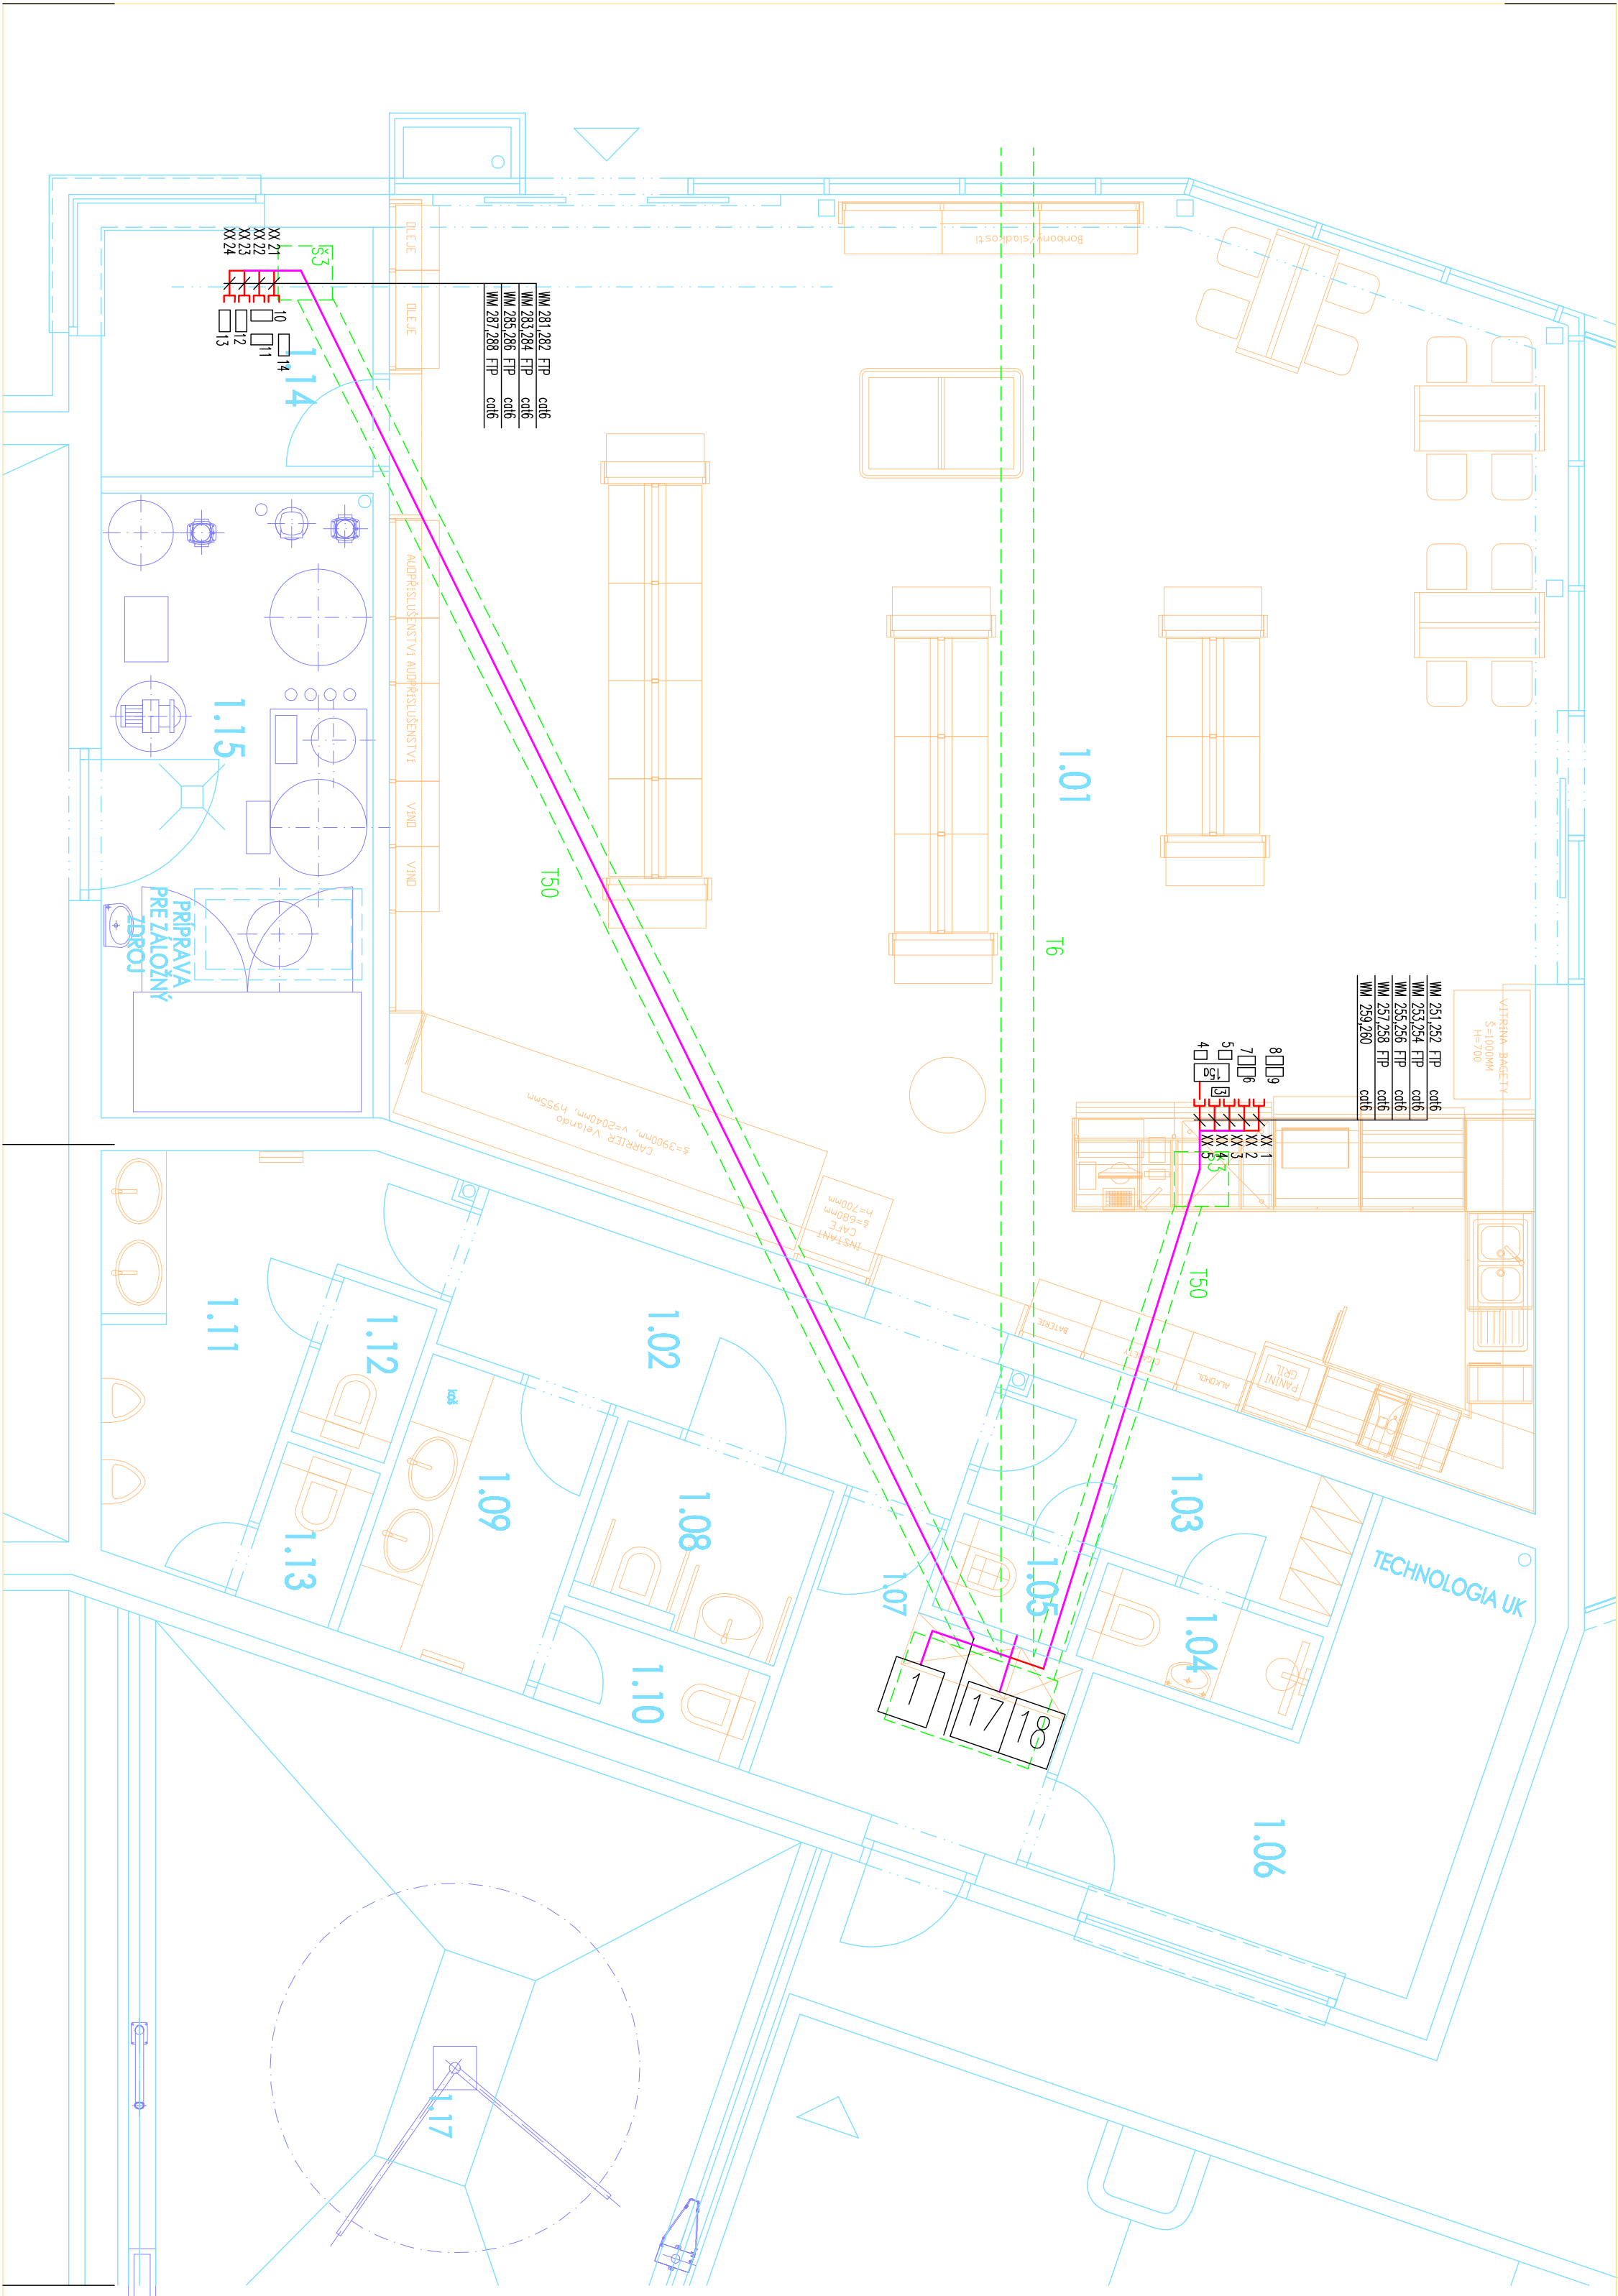

SUSTAVA 2 DC 1SV PELV

ZAKLADNÁ OCHRANA (PRED ZASAHOM EL. PRÚDOM V NORMÁLNYCH PODMIEŇKACH PODLA SÍN EN 61140 A 332000.4.41 kop.412) OBMEDZENIE NAPÄTIA OCHRANA PRI PORUČIE PRED ZASAHOM EL. PRÚDOM V EL. INŠTALÁCIÁCH OCHRANÉ OPATRENIE: MALÉ NAPÄTIE kop.414

LEGENDA:

- KABELE V TVARNICOVEJ TRÁSE – SUČASŤ DODANÝ SYM. ČASŤI
- SWITCH
- TLAČIAREN ÚČTOV
- ZAKÁZNICKÝ UKAZOVATEL
- PENAZNÝ SÚFLIK
- OVLADACÍ PULT
- OTIAC BANKOVÝCH KARIET (PODĽA POŽADUNKY INVEŠTORA)
- MODEM PRE OTIAC BANKOVÝCH KARIET
- OTIAC ČÍAROVÉHO KODU
- POČITAC BACK OFFICE S MODEMOM A ĎALŠIM PRÍSLUŠENSTVOM
- KLAESNICA PC
- MONITOR PC
- TLAČIAREN PC
- MODEM PRE TELEFON
- SLAVE – PC POKLADNE
- HLADINOMER TLIS VEEDER ROOT
- HLAVNÝ ROUTER
- ROUTER



ZODIATĽ PD:		F&K design spol. s r.o., Hlavná 14/4, Komárno 4, 945 04		F&K design	
Hlavný inžinier projektu:		Ing. arch. Ladislav Vítanovský		F&K design spol. s r.o., Kľukova 122, 945 01 Komárno	
Objedniateľ:		F. PROJEKTY s.r.o., Kľukova 122, 945 01 Komárno		F&K design spol. s r.o., Kľukova 122, 945 01 Komárno	
Miesto stavby, adres. Karieta, k.č. 380/1, 318/3, 318/10, 380/1, 380/2, 381/3, 380/7		Miesto stavby, adres. Karieta, k.č. 380/1, 318/3, 318/10, 380/1, 380/2, 381/3, 380/7		Miesto stavby, adres. Karieta, k.č. 380/1, 318/3, 318/10, 380/1, 380/2, 381/3, 380/7	
Zodpovedný projektant:		Ing. Miroslav Bencák		Ing. Miroslav Bencák	
Autor projektu:		Ing. arch. Ladislav Vítanovský		Ing. arch. Ladislav Vítanovský	
Výpracovateľ:		Ing. Miroslav Bencák		Ing. Miroslav Bencák	
Názov výkresu:		ROZVODY IT		PS 1.3 SYSTÉM RIADENIA ČSPHM	
Stavba:		stavba: DSP+DRS		dátum: 10.2021	
Mierka:		1:100		číslo výkresu: A01	