



	
---	--	---	--	

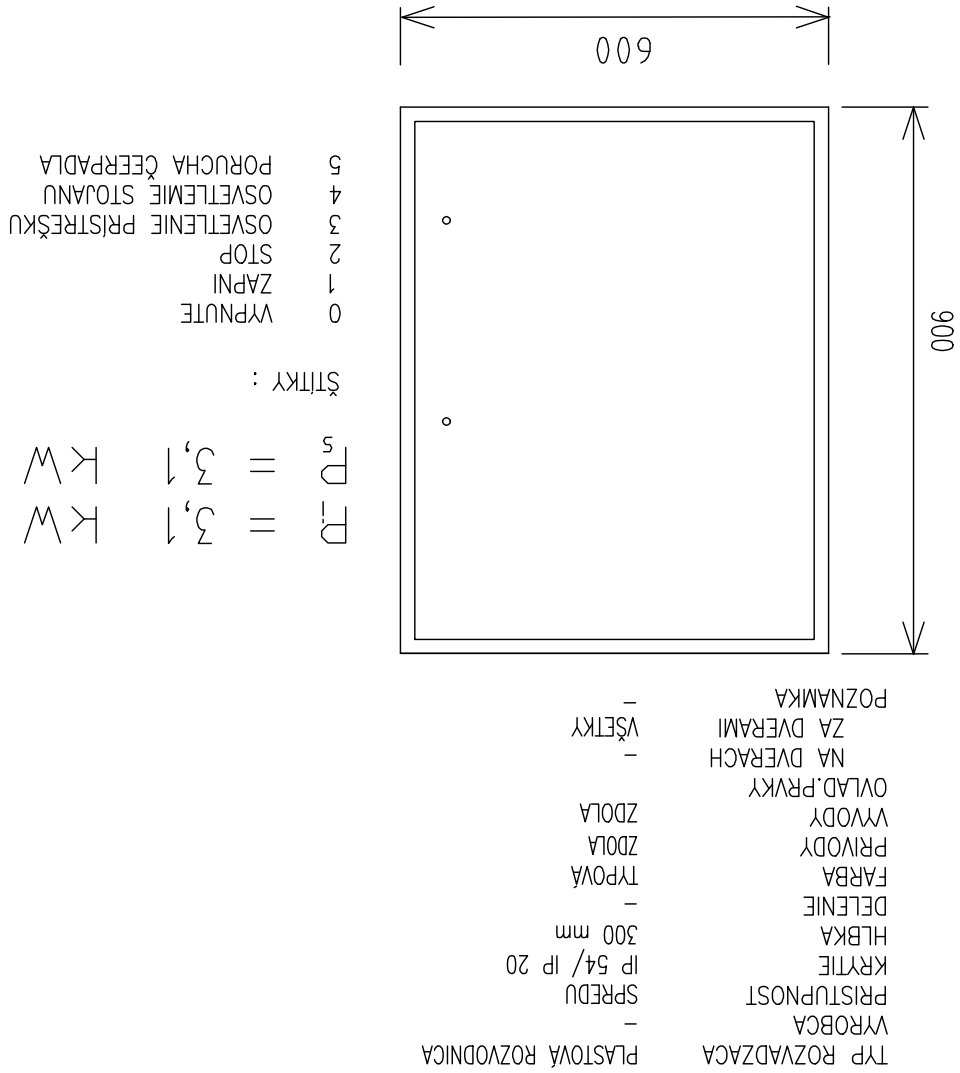

SUSTAVA 3 NPE AC 50Hz 400V/TN-S
ZAKLADNÁ OCHRANA (PRED ZÁSAHOM EL. PRÚDOM V NÓRMÁLNÝCH PODMIENKACH
PODĽA STN EN 61140 A 332000-4:41 kap.411) DVOJITÁ ALEBO ZOSILNENÁ IZOLÁCIA A KRYTÍ
OCHRANA PRI PORUČHE PRED ZÁSAHOM EL. PRÚDOM V EL. INŠTALACIACH
OCHRANNÉ OPATRENIE: SAMOČINNÉ ODPOJENIE NAPÁJANIA kap.411

VYPRACOVAL		ZODP. PROJEKTANT	ING. BENČIK	ČSPHM F. Petrol Marcelová	RLP6
ING. BENČIK		HL. ING. PROJEKTU	ING. ARCH. LADISLAV VIKARTOVSKÝ	PS2.2 PREVADZKOVÉ ROZVODY SILNOPRUDU LP6	2100-21
CIS. VYKR.		ZAK. CIS.	4/2		

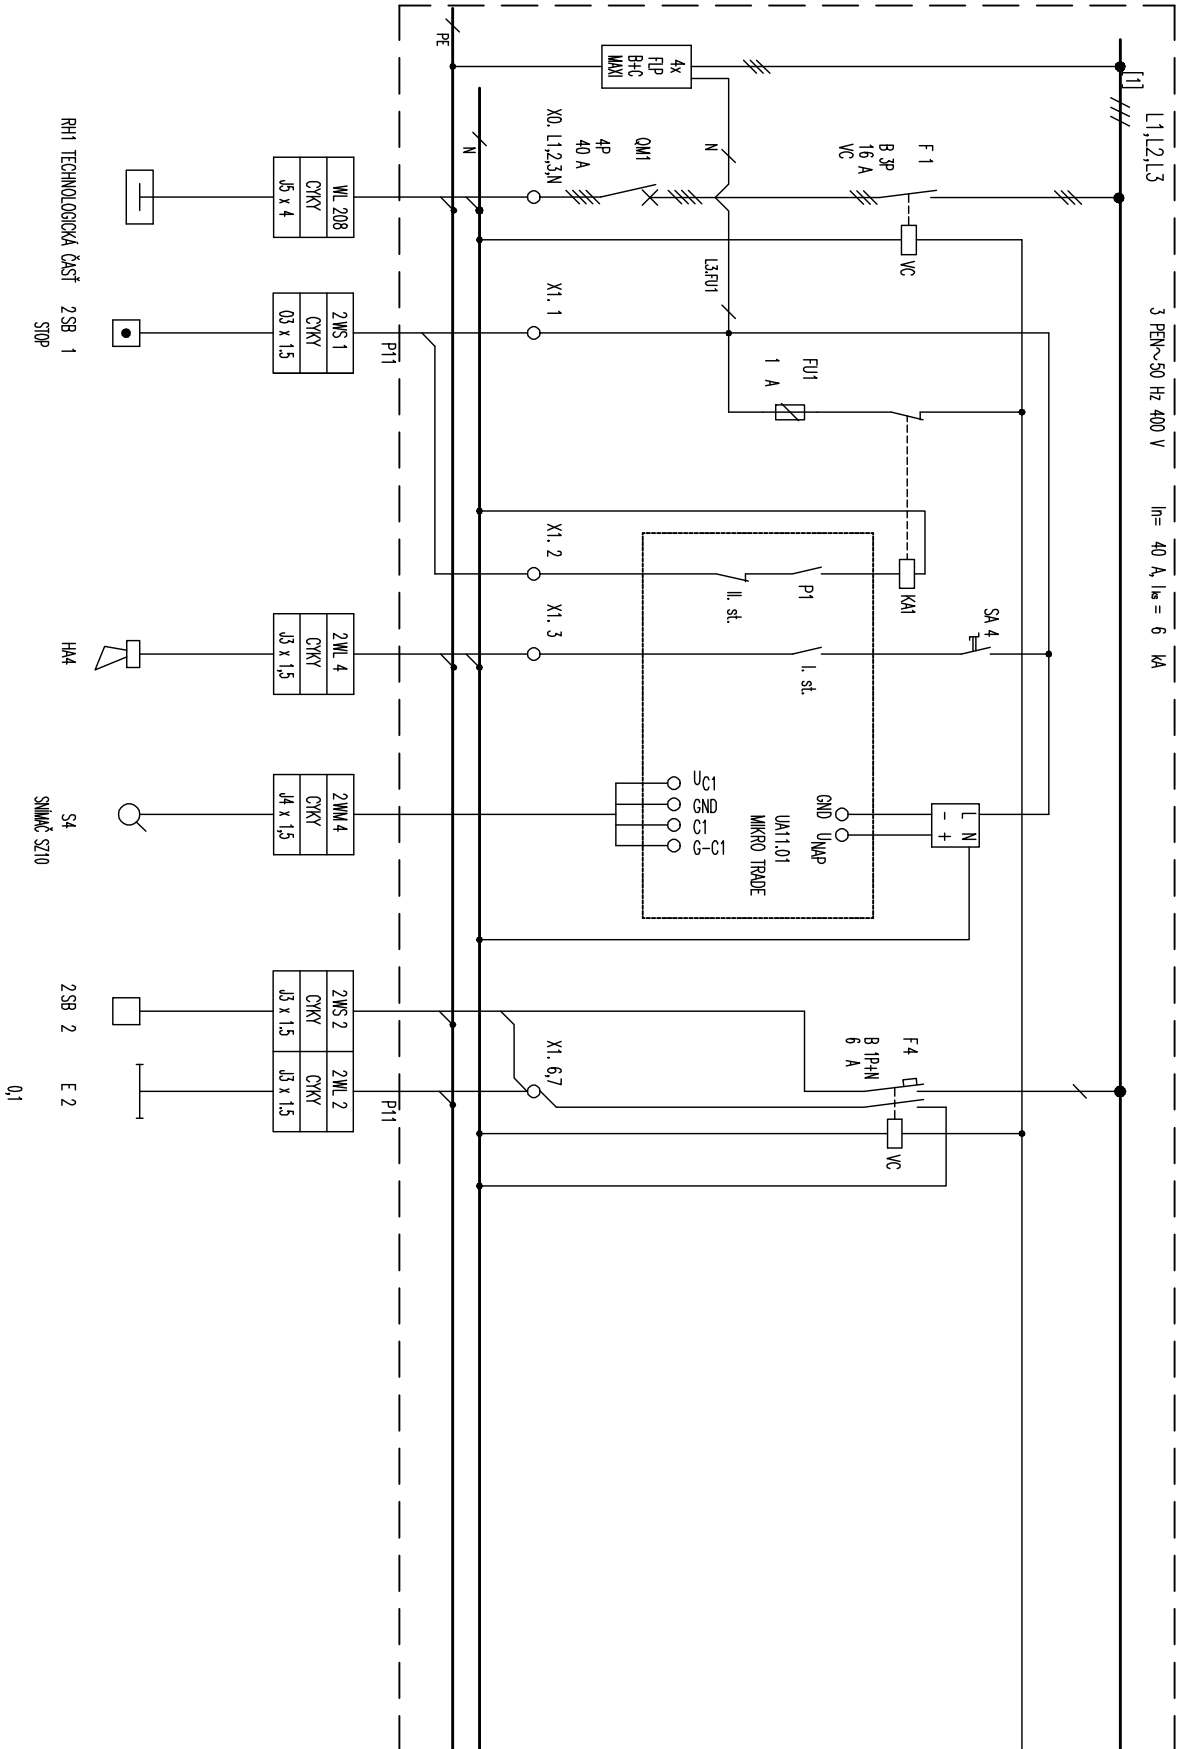

VYPRACOVAL		ZODP. PROJEKTANT	ING. BENČIK	ČSPHM F. Petrol Marcelová	RLP6
ING. BENČIK		HL. ING. PROJEKTU	ING. ARCH. LADISLAV VIKARTOVSKÝ	PS2.2 PREVADZKOVÉ ROZVODY SILNOPRUDU LP6	2100-21
CIS. VYKR.		ZAK. CIS.	4/3		

