


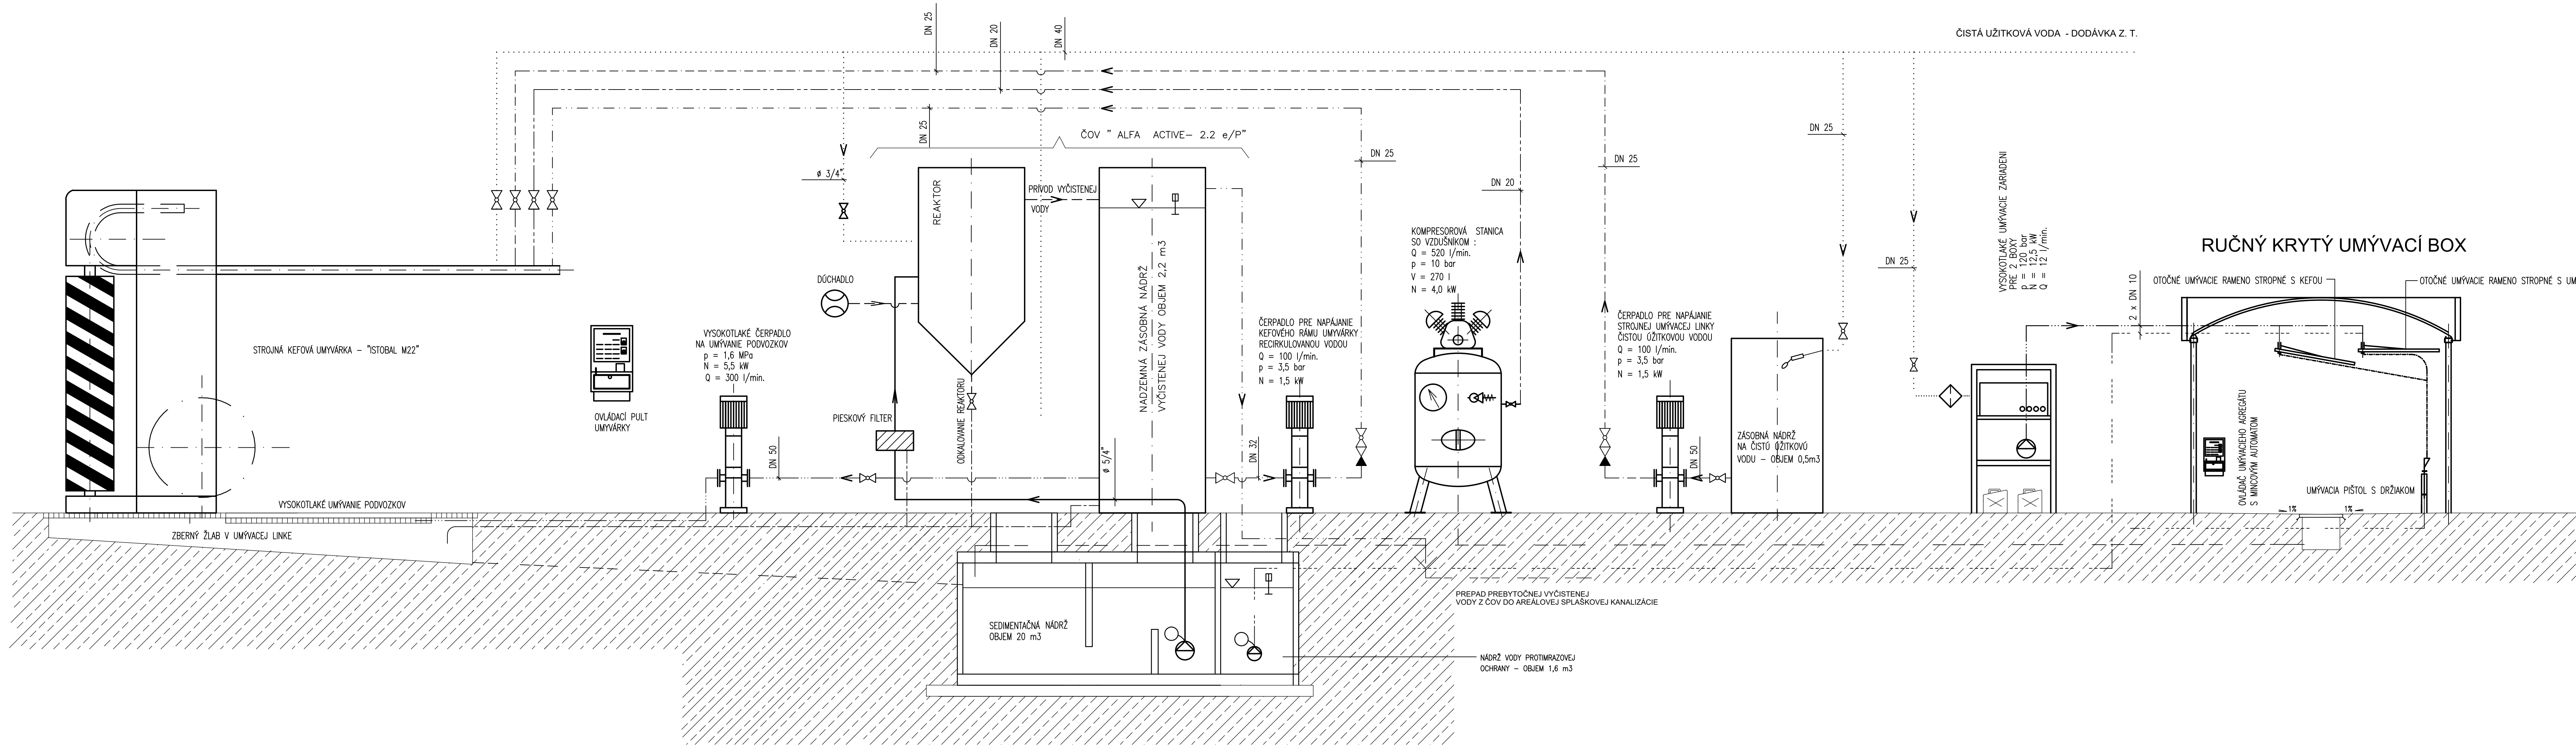

LEGENDA ZNAČIEK:

- EL. PONORNÉ ČERPADLO S PLAVÁKOVÝM SPÍNAČOM
- GULOVÝ KOHÚT UZATVÁRAČÍ, DIMENZIA PODLA SVETLOSTI POTRUBIA
- KANALIZÁCIA DAŽĐOVÁ
- KANALIZÁCIA PRIEMYSELNÁ (ZAOLEJOVANÁ)
- SPÄTNÝ VENTIL
- SNÍMAČ HLADINY

LEGENDA (POTRUBÍ) ČIAR :

- POTRUBIE STLAČENÉHO VZDUCHU
- POTRUBIE SUROVEJ VODY
- POTRUBIE RECIRKULOVANEJ (VYČISTENEJ) VODY
- POTRUBIE ČISTEJ UŽITKOVEJ VODY NA NAPÁJANIE STROJNEJ UMÝVACEJ LINKY
- POTRUBIE ČISTEJ UŽITKOVEJ VODY - DOD. Z. T. Z VODOVODU
- PREPOJOVACIE POTRUBIE VO VNÚTRI BIOČOV 1000i
- PRÍVOD TEPLEJ VODY - DODÁVKA Z. T.
- POTRUBIE VYSOKOTLAKEJ VODY NA UMÝVANIE PODVOZKOV
- POTRUBIE PREPADOVEJ VODY Z ČOV ALFA 2.2 e/P DO ZBERNÉHO ŽLABU UMÝVACEJ LINKY (PREPLACHOVÁ VODA)

zhotoviteľ PD: FKF design spol. s r.o., Hlavná 14/A, Komárno 4, 945 04		 PROJEKTOVANIE A REALIZÁCIA STAVIEB info@fkfdesign.skwww.fkfdesign.sk	
hlavný inžinier projektu: Ing. arch. Ladislav Vikartovský			
objednávateľ: F.PROPERTY s.r.o., K.Nagya 12/2, 945 01 Komárno			
miesto stavby: okres Komárno, k.ú. Marcelová, p.č. 3803/1, 3795/5, 3795/10, 3809/1, 3809/2, 3813, 3820/7			
zodpovedný projektant: Ing. Pavol Pristaš		názov stavby: ČSPPHM F.Petrol Marcelová	
autor projektu: Ing. arch. Ladislav Vikartovský Ing. Norbert Vida		názov výkresu: FUNKČNÁ SCHÉMA ZAPOJENIA	
vypracoval: Ing. Pavol Pristaš		Prevádzkový súbor : PS 3.1 TECHNOLÓGIA AUTOMATICKEJ AUTOUMÝVÁRNE A ČOV PS 3.2 TECHNOLÓGIA RUČNEJ AUTOUMÝVÁRNE	
stupeň: DSP		dátum: 08.2021 miera: 1:1	
číslo výkresu: 05			