

LEGENDA ZNAČENIA

	hranica pozemku ČSPH
	hranica parcel "C" na základe katastrálnej mapy
	BÚRANIE JESTVUJÚCEHO RODINNÉHO DOMU A VEDLAJŠÍCH STAVIEB
	BÚRANIE MUROVANÉHO OPLOTENIA
	DEMONTÁŽ KOVOVÉHO OPLOTENIA
	DEMONTÁŽ ZVODIDLA
	VÝRUB STROMU
	VYTÝČENÝ PLYNOVOD - JESTVUJÚCI
	VYTÝČENÁ KANALIZÁCIA - JESTVUJÚCA
	VYTÝČENÁ DAŽDOVÁ KANALIZÁCIA - JESTVUJÚCA
	VYTÝČENÝ VODOVOD - JESTVUJÚCI
	NEOVRERENÝ VODOVOD - JESTVUJÚCI
	NADZEMNÉ ELEKTRICKÉ VEDENIE - JESVUJÚCE
	ZRUŠENÉ NADZEMNÉ ELEKTRICKÉ VEDENIE - ZRUŠENÉ
	VYTÝČENÉ PODZEMNÉ ELEKTRICKÉ VEDENIE - JESVUJÚCE
	ZRUŠENÉ PODZEMNÉ ELEKTRICKÉ VEDENIE - ZRUŠENÉ
	NEOVRERENÉ PODZEMNÉ ELEKTRICKÉ VEDENIE - JESVUJÚCE
	NADZEMNÉ VEDENIE ROZHLASU - JESVUJÚCE
	VYTÝČENÝ DIALKOVÝ TELEKOMUNIKAČNÝ KÁBEL - JESVUJÚCI
	VYTÝČENÉ TELEKOM. VEDENIE - JESVUJÚCE
	PREKLÁDKA TELEKOMUNIKAČNÉHO VEDENIA
	NEŽIJÚCA TRASA TELEKOM - NEZAMERANÝ PRIEBEH - JESVUJÚCA

LEGENDA ZASIAHNUTÝCH INŽINIERSKÝCH SIETÍ

	ÚPRAVA VODOVODNEJ PRÍPOJKY
	PREKLÁDKA TELEKOMUNIKAČNÉHO VEDENIA
	PREKLÁDKA VZDUŠNÉHO VEDENIA NN
	PREKLÁDKA VEREJNEHO OSVETLENIA
	PREKLÁDKA OBECNÉHO ROZHLASU A KAMEROVÉHO SYSTÉMU
	OCHRANA PLYNOVÉHO POTRUBIA
	ÚPRAVA VÝŠKY ŠÁCHTY A POKLOPOV




Handwritten signature

SO 17 Výmena STL plynovodu

generálny projektant	Ing. arch. Ladislav Vikartovský	Peter Szegheő	Peter Szegheő
zodpovedný projektant	Peter Szegheő	Peter Szegheő	F.PROPERTY s.r.o., K.Nagya 12/2, 945 01 Komárno
vypracoval	Peter Szegheő	Marcelová, p.č. 3803/1, 3795/5, 3795/10, 3809/1, 3809/2, 3813, 3820/7	
investor	F.PROPERTY s.r.o., K.Nagya 12/2, 945 01 Komárno		
miesto stavby	Marcelová, p.č. 3803/1, 3795/5, 3795/10, 3809/1, 3809/2, 3813, 3820/7		
názov stavby			
dátum	02/2022	stupeň PD	JPD
formát	3 x A4	č. zákazky	08/02/22
mierka	č.výkresu		
	1:200		401

ČSPHM F.Petrol Marcelová

SITUÁCIA - Preložky podzemných vedení

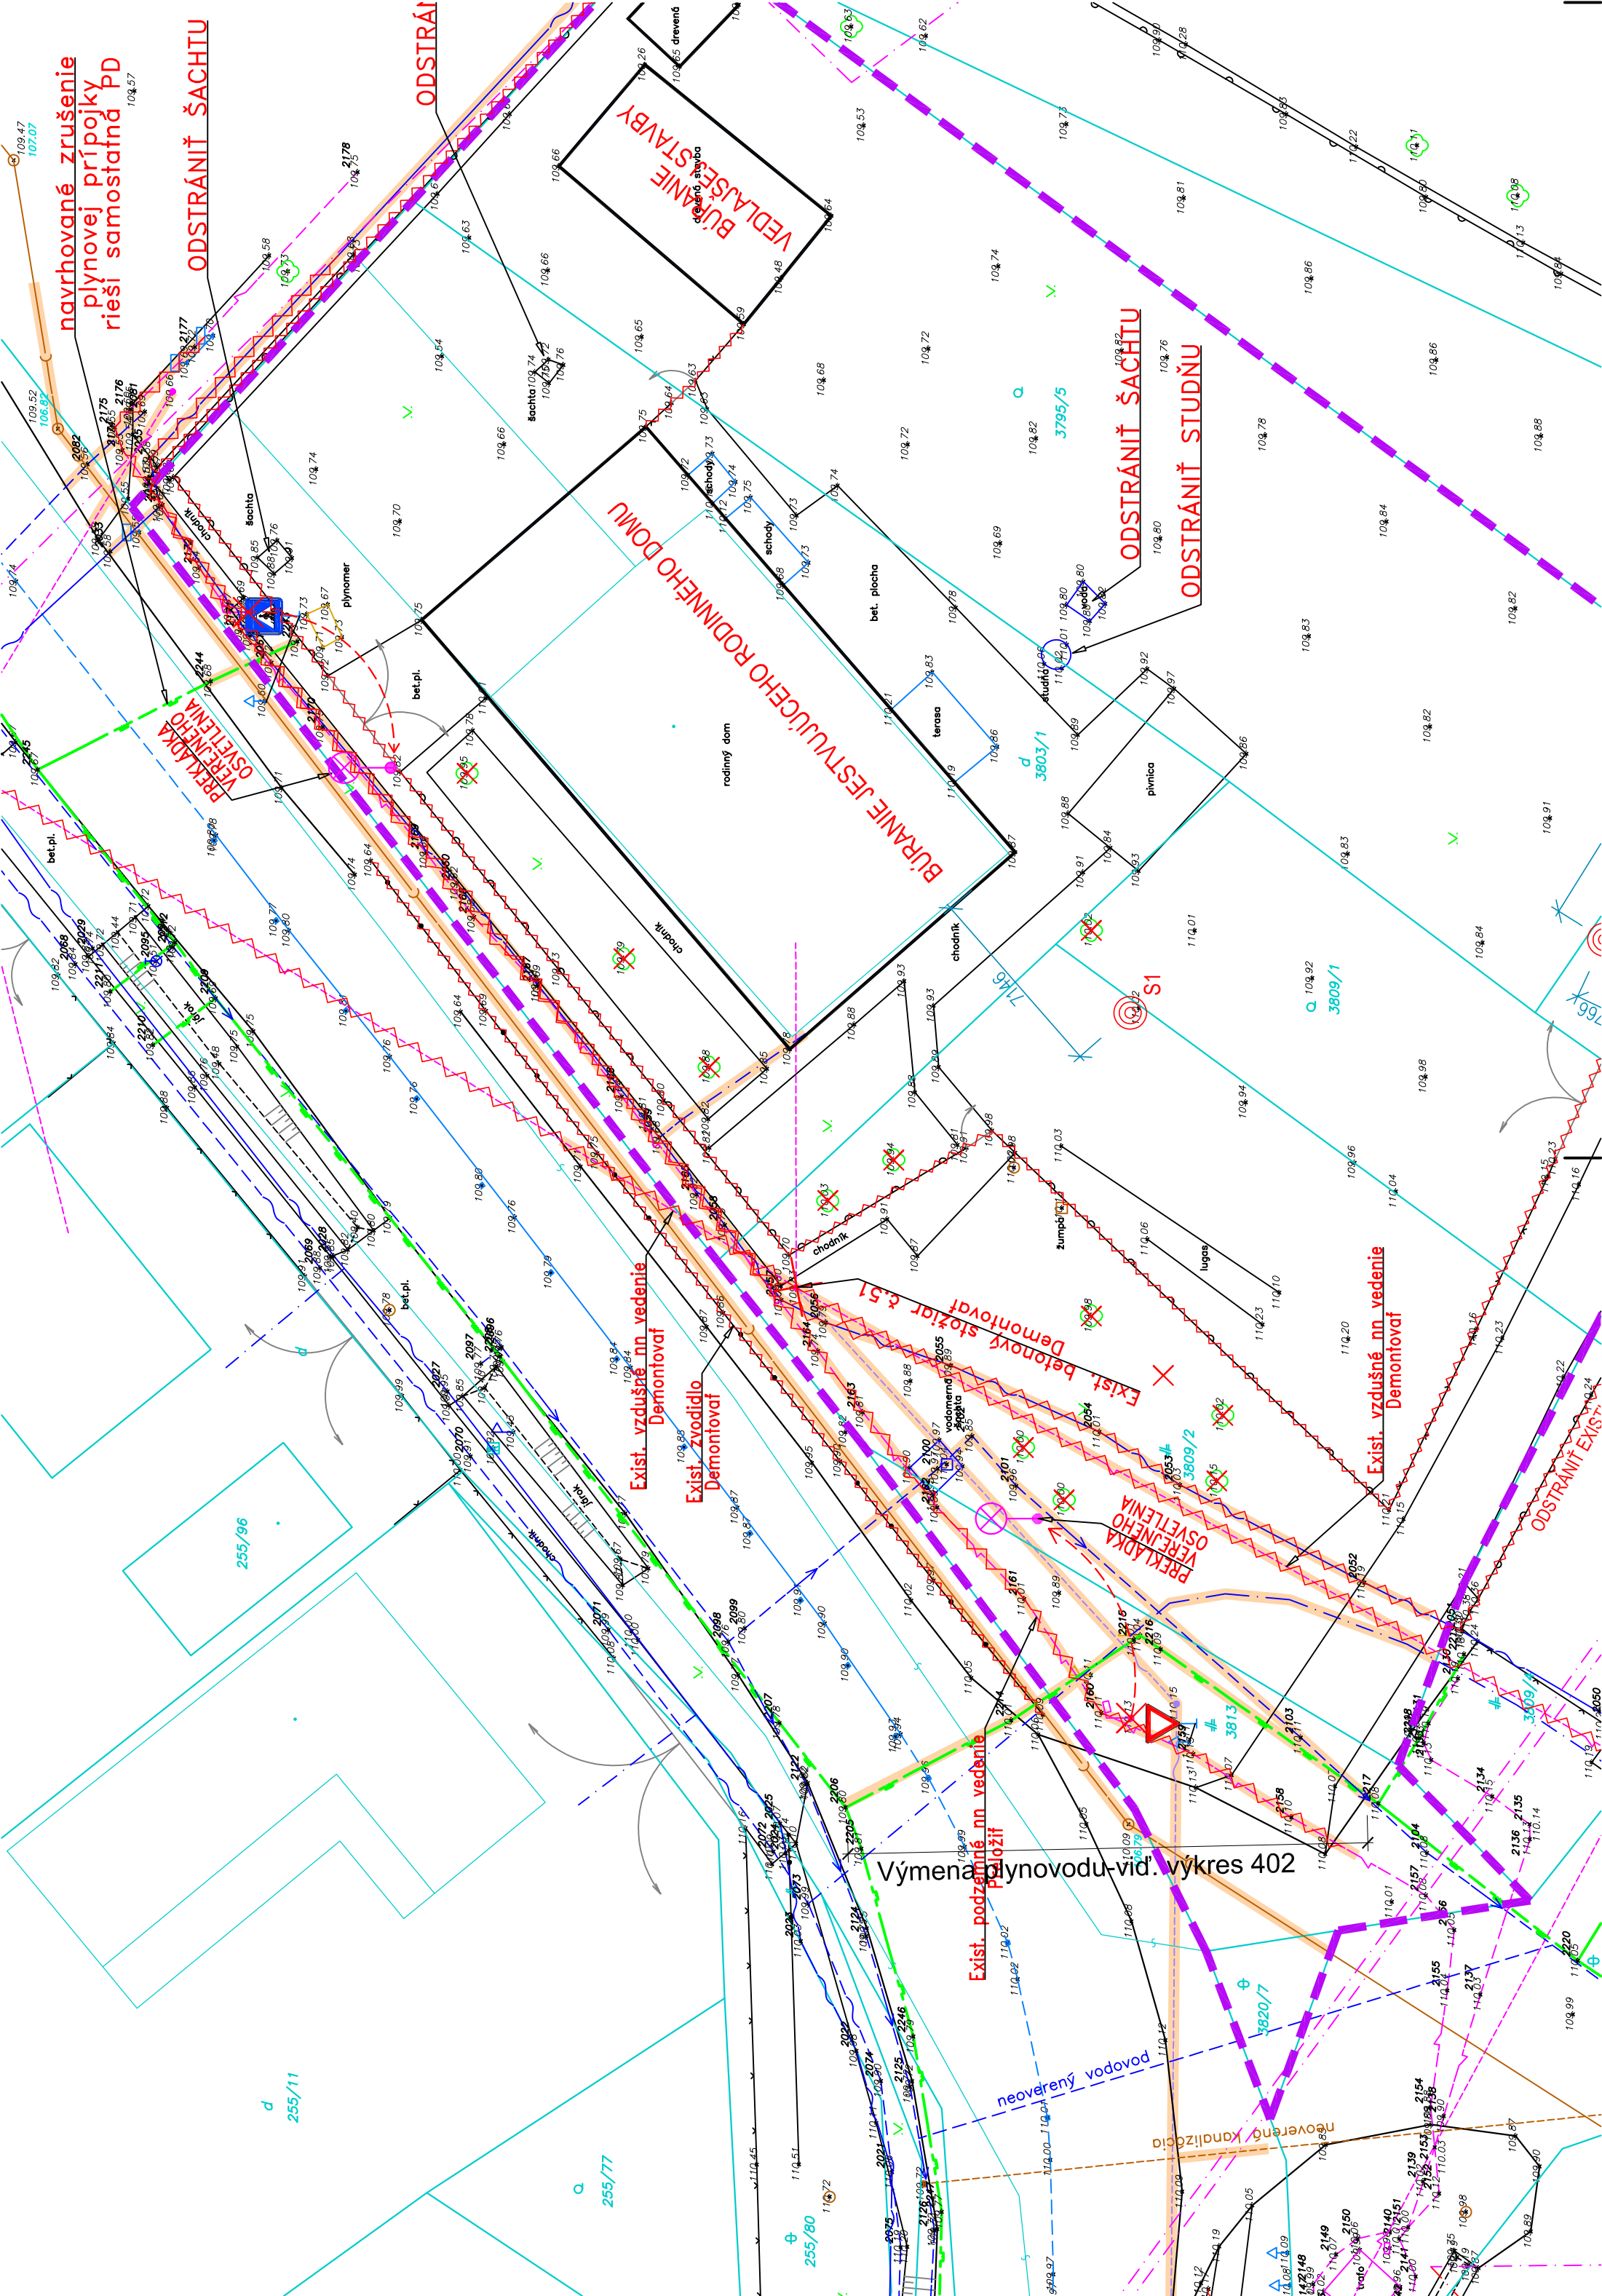

Výmena plynovodu vid. výkres 402