


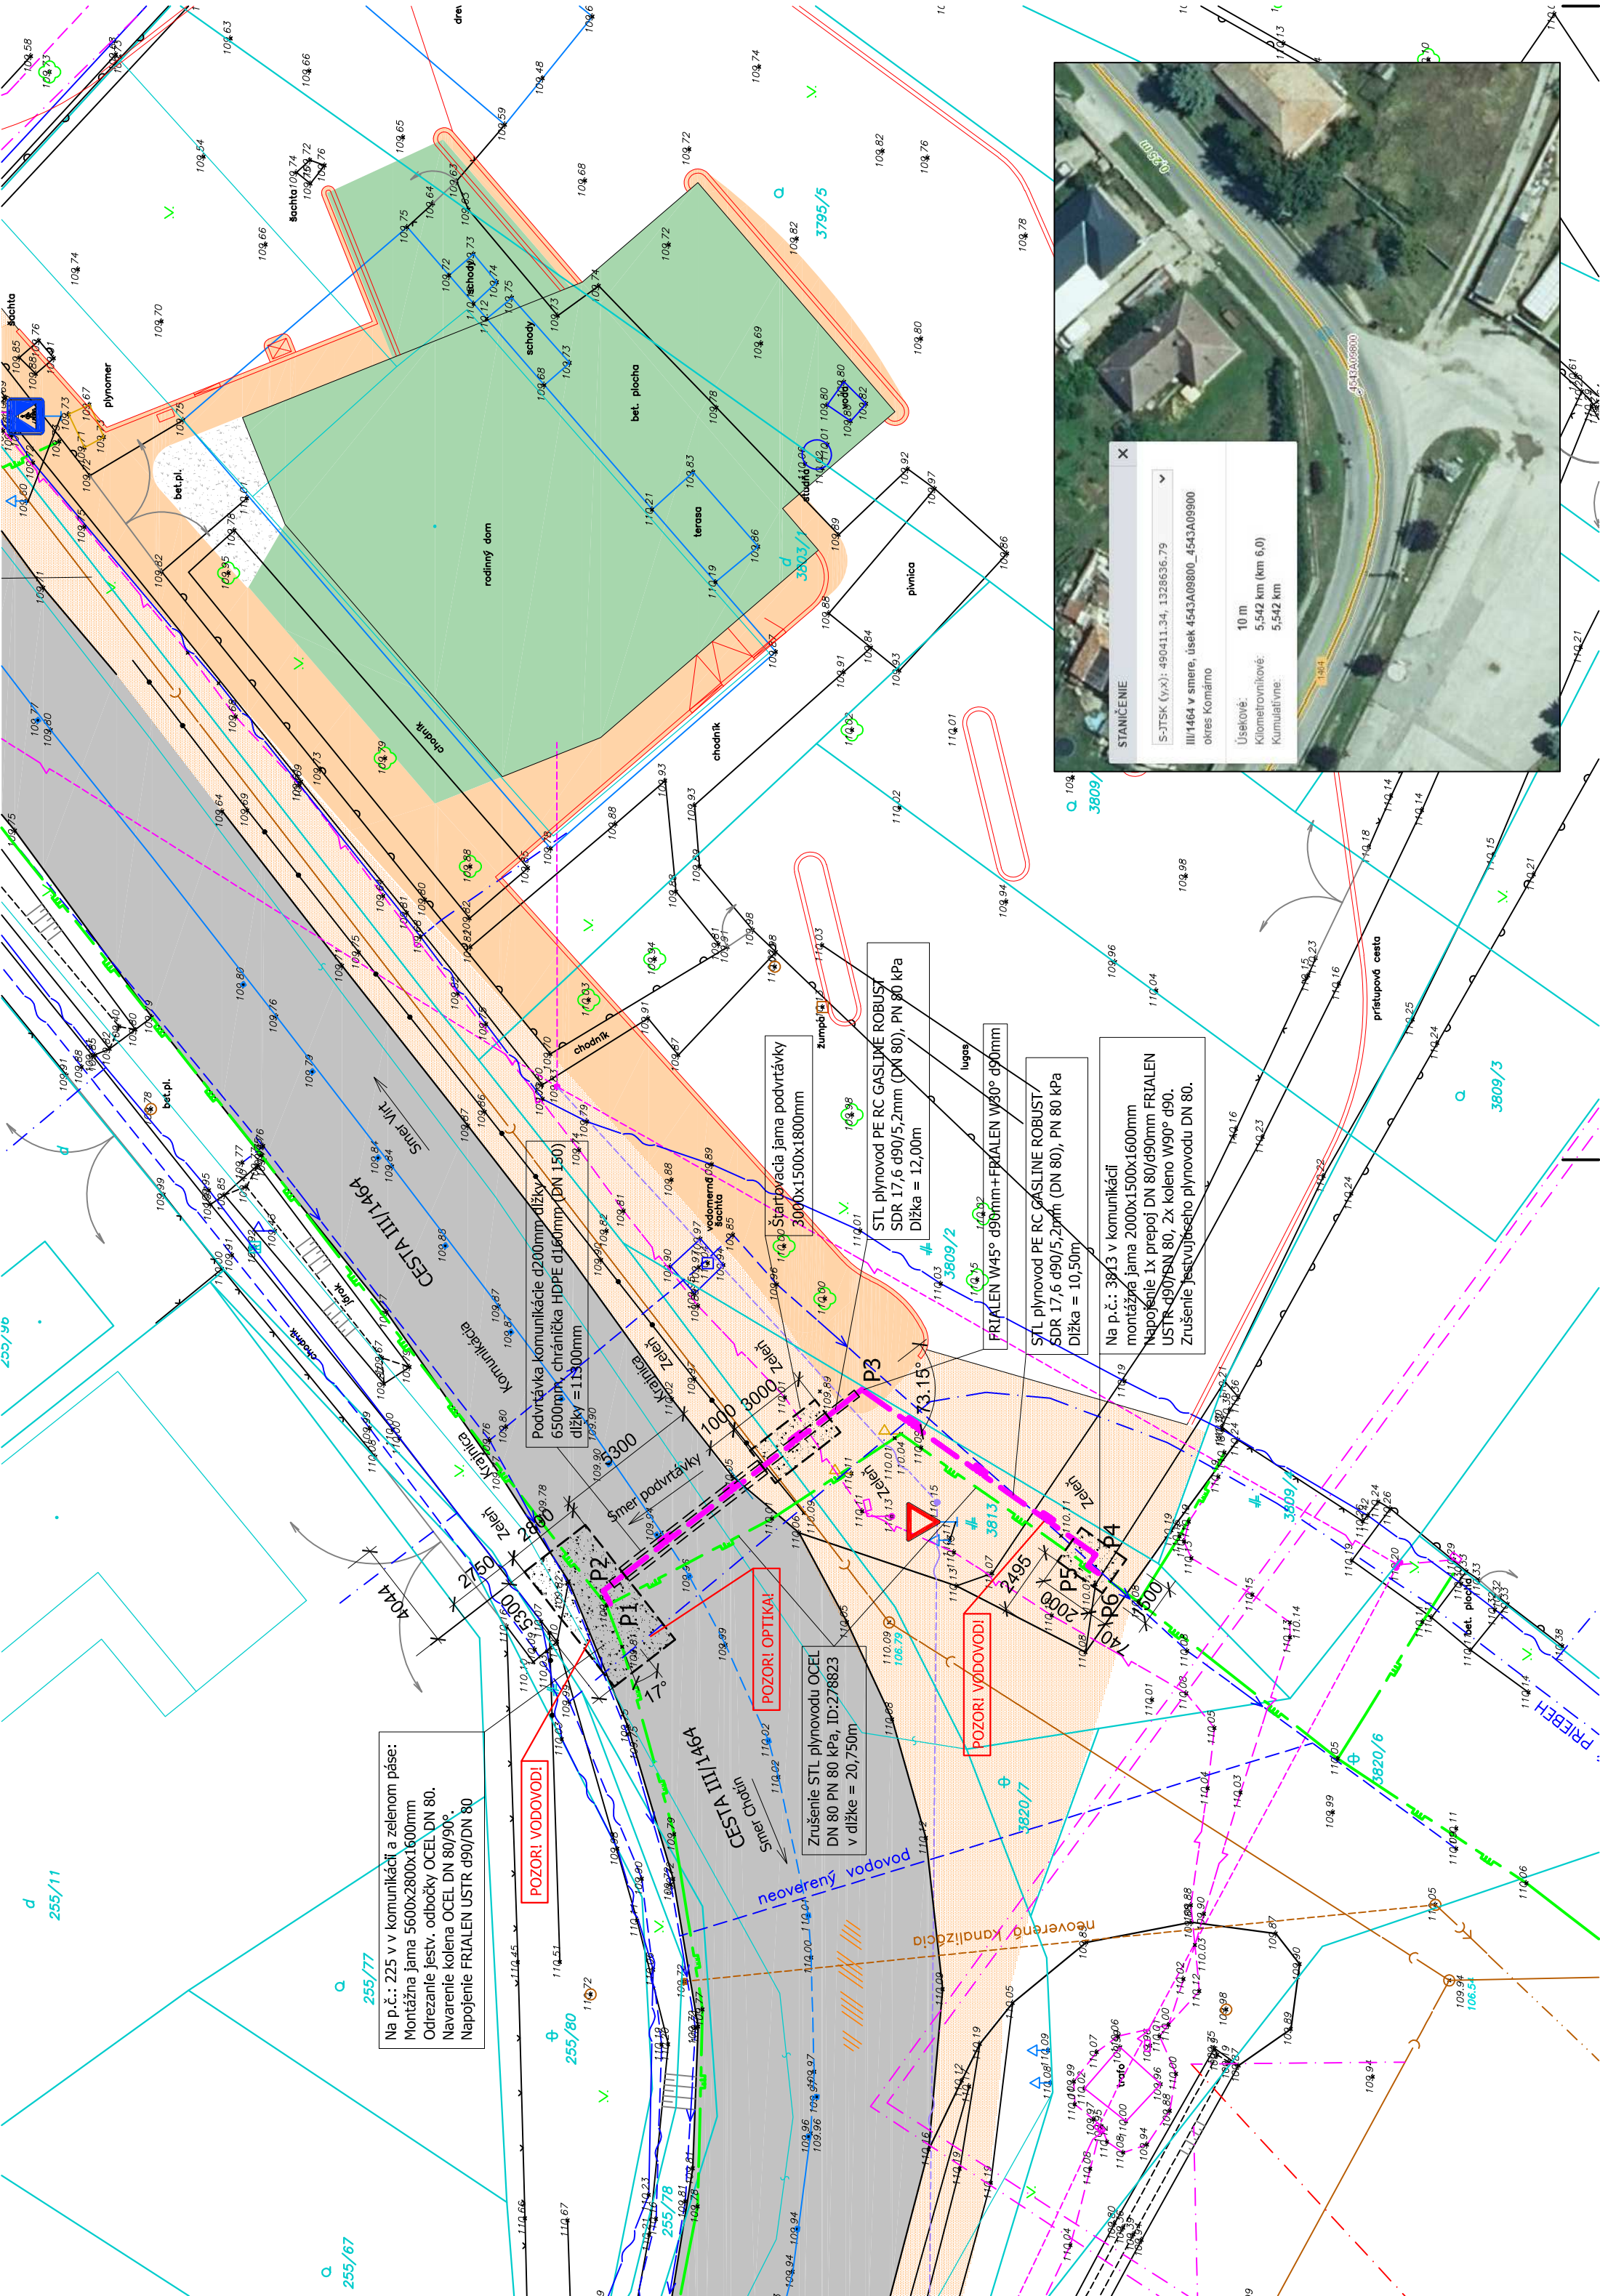

LEGENDA ZNAČENIA

	hranica pozemku ČSPH
	hranica parcel "C" na základe katastrálnej mapy
	BÚRANIE JESTVUJÚCEHO RODINNÉHO DOMU A VEDLAŠÍCH STAVIEB
	BÚRANIE MUROVANÉHO OPLOTENIA
	DEMONTÁŽ KOVOVÉHO OPLOTENIA
	DEMONTÁŽ ZVODIDLA
	VÝRUB STROMU
	VYTYČENÝ PLYNOVOD - JESTVUJÚCI
	VYTYČENÁ KANALIZÁCIA - JESTVUJÚCA
	VYTYČENÁ DAŽDOVÁ KANALIZÁCIA - JESTVUJÚCA
	VYTYČENÝ VODOVOD - JESTVUJÚCI
	NEOVERENÝ VODOVOD - JESTVUJÚCI
	NADZEMNÉ ELEKTRICKÉ VEDENIE - JESVUJÚCE
	ZRUŠENÉ NADZEMNÉ ELEKTRICKÉ VEDENIE - ZRUŠENÉ
	VYTYČENÉ PODZEMNÉ ELEKTRICKÉ VEDENIE - JESVUJÚCE
	ZRUŠENÉ PODZEMNÉ ELEKTRICKÉ VEDENIE - ZRUŠENÉ
	NEOVERENÉ PODZEMNÉ ELEKTRICKÉ VEDENIE - JESVUJÚCE
	NADZEMNÉ VEDENIE ROZHLASU - JESVUJÚCE
	VYTYČENÝ DIALKOVÝ TELEKOMUNIKAČNÝ KÁBEL - JESVUJÚCI
	VYTYČENÉ TELEKOM. VEDENIE - JESVUJÚCE
	PREKLÁDKA TELEKOMUNIKAČNÉHO VEDENIA
	NEŽIÚJACA TRASA TELEKOM - NEZAMERANÝ PRIEBEH - JESVUJÚCA

	Výmena STL plynovodu z PE RD GASLINE ROBUST SDR 17,6 d90/5,2mm DN 80 PN 100 kPa, dĺžky 12,0 + 10,5 = 22,50m
--	---

P1-P6

Lonové body na STL výmene plynovodu

LEGENDA

- orientačný stlp vodovodu
- hydrant nadzemný
- vodovodné šupátko
- orientačný stlp plynovodu
- reflexný prvok v asfalte
- kanalizačná šachta
- vstupná šachta kanalizácie
- dopravná tabuľa
- miestna informačná tabuľa
- lampa
- betónový stožiar elektrickej siete
- telekomunikačná rozvodová skriňa
- kovový stlp rozlasu
- elektrická rozvodová skriňa
- strom
- zeleň



SO 17 Výmena STL plynovodu

generálny projektant	Ing. arch. Ladislav Vikartovský	generálny projektant	Peter Szegehő
zodpovedný projektant	Peter Szegehő	zodpovedný projektant	Peter Szegehő
vypracoval	Peter Szegehő	vypracoval	Peter Szegehő
investor	F.PROPERTY s.r.o., K.Nagya 12/2, 945 01 Komárno	investor	F.PROPERTY s.r.o., K.Nagya 12/2, 945 01 Komárno
miesto stavby	Marcelová, p.č. 3803/1, 3795/5, 3795/10, 3809/1, 3809/2, 3813, 3820/7	miesto stavby	Marcelová, p.č. 3803/1, 3795/5, 3795/10, 3809/1, 3809/2, 3813, 3820/7
názov stavby		názov stavby	
dátum 02/2022		stupeň PD JPD	
formát 3 x A4		č. zákazky 08/02/22	
mierka č.výkresu		1:200	
402		SITUÁCIA - Výmena STL plynovodu	

ČSPHM F.Petrol Marcelová