

LEGENDA MIESTNOSTÍ

OZN. MIESTN.	NÁZOV MIESTNOSTI	PLOCHA [m ²]	PODLAHA
1.01	PREDSEŇ	2,43	KERAMICKÁ DLAŽBA
1.02	ČISTÁ SÁŤA	6,04	KERAMICKÁ DLAŽBA
1.03	HYGIENA / SPRCHY	7,42	KERAMICKÁ DLAŽBA
1.04	ŠPINAVÁ SÁŤA	6,97	KERAMICKÁ DLAŽBA
1.05	TOALETA	1,43	KERAMICKÁ DLAŽBA
1.06	TOALETA	1,43	KERAMICKÁ DLAŽBA
1.07	UPRATOVACIA KOMORA	1,75	KERAMICKÁ DLAŽBA
1.08	DENNÁ MIESTNOSŤ	9,25	KERAMICKÁ DLAŽBA
1.09	CHODBA	3,45	KERAMICKÁ DLAŽBA
1.10	SPOJOVACIA CHODBA	28,17	CEMENTOVÝ POTER / BETÓN
1.11	CHLADIACI PRÍJEM TOVARU	126,39	CEMENTOVÝ POTER / BETÓN
1.12	PRÍJEM TOVARU	61,65	CEMENTOVÝ POTER / BETÓN
1.13	VÝROBNÁ HALA	463,32	CEMENTOVÝ POTER / BETÓN
1.14	CHLADIACI SKLAD	53,09	CEMENTOVÝ POTER / BETÓN
1.15	SKLAD PRE MIKÓZU	47,84	CEMENTOVÝ POTER / BETÓN
1.16	KOTOLŇA / TECHNICKÁ MIESTNOSŤ	60,31	CEMENTOVÝ POTER / BETÓN
1.17	SKLAD	335,74	CEMENTOVÝ POTER / BETÓN
1.18	ELEKTROROZVODŇA	9,0	CEMENTOVÝ POTER / BETÓN



ÚŽITKOVÁ PLOCHA - 1.NP 1225,68m²

ZASTAVANÁ PLOCHA CELKOM 1331,55 m²

FVT ROZVÁDZAČ

POZNÁMKA:

FVT rozvádzač umiestniť na stenu a dopojiť na hlavný elektrický rozvádzač.

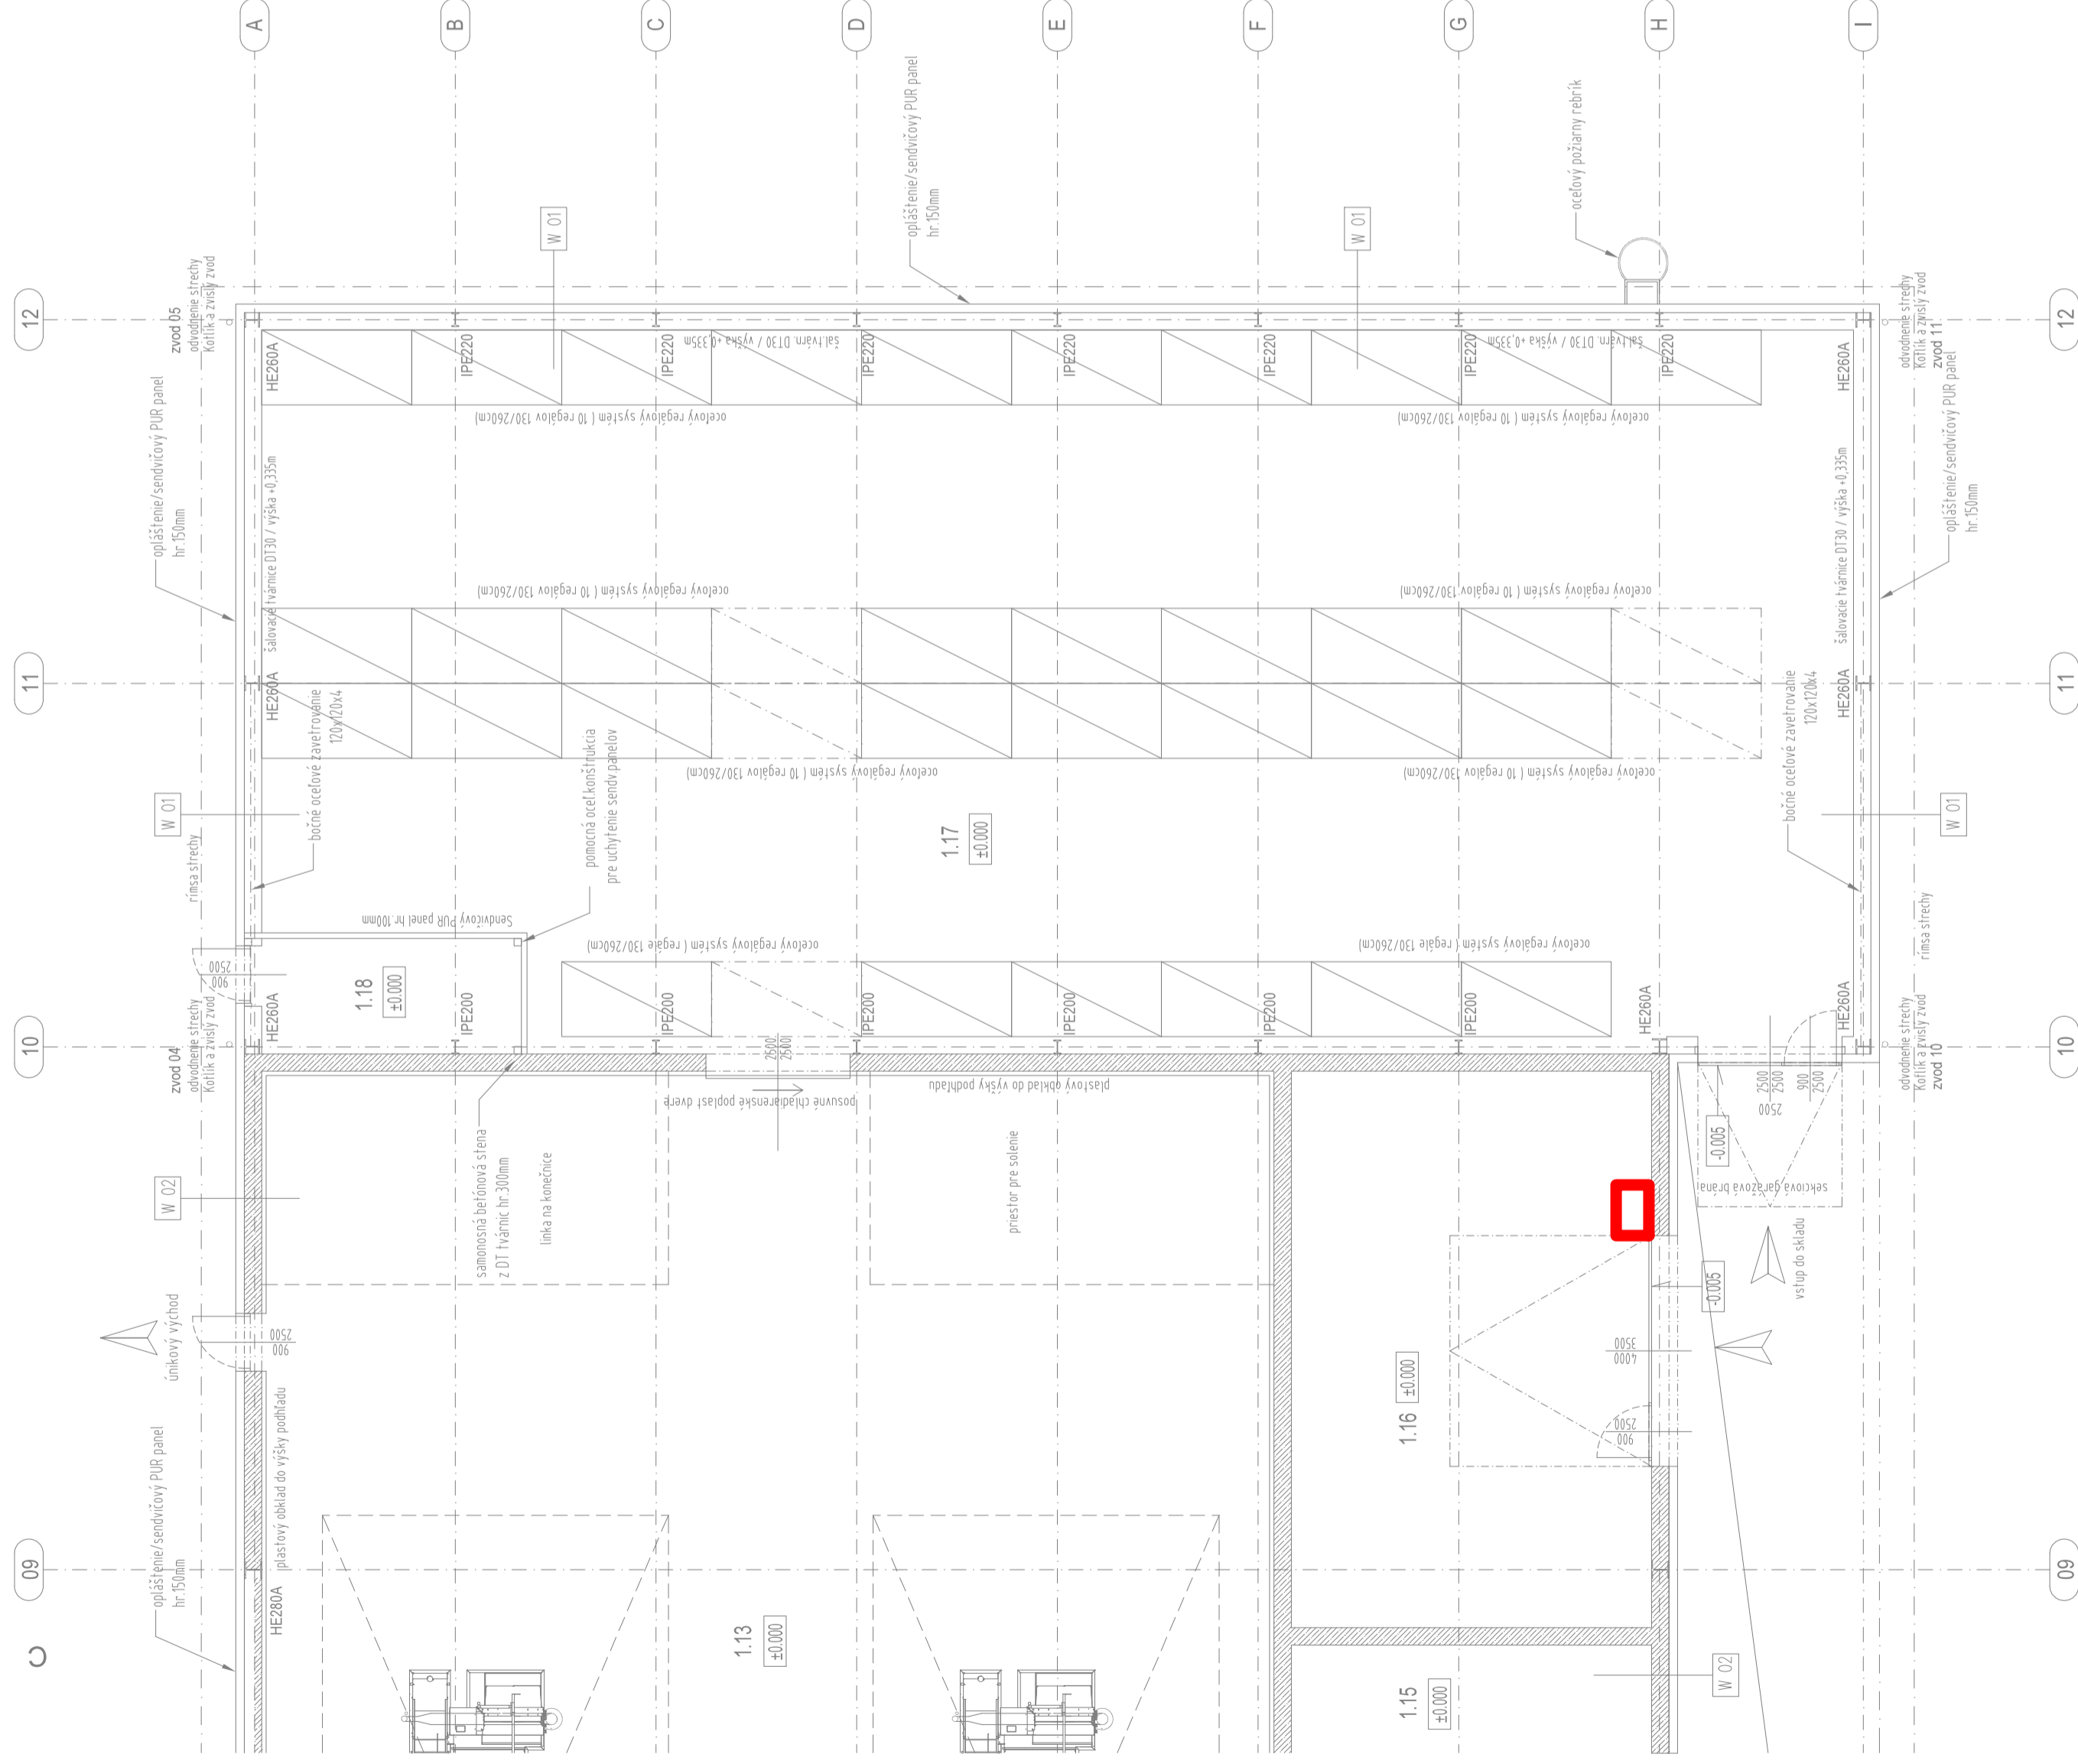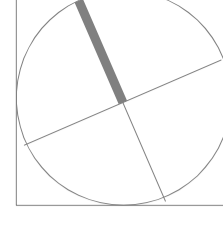

Revízia

Popis revízie

Dátum revízie

Schválil

Hlavný inžinier projektu: Ing. arch. Geellert Ostrožský / autobotovaný architekt 2377AA

Vypracoval: Ing. Daniel Kiss

Zodp. Projektant: Ing. Daniel Kiss

Investor: JOLI s.r.o., Dolnomajerská 1235/8, Sered 92601

Názov stavby:

SO-01 Budova spracovateľskej prevádzky spoločnosti JOLI s.r.o.

Pečiatka a podpis:

Miesto stavby: Diakovce, č.p.: 301/125

Dátum: 02/2022

Formát: 6xA4

Mierka: 1:100

Stupeň PD: Projekt pre stavebné povolenie

Časť: Fotovoltaika - FVT

Obrah výkresu: Pódorys 1.NP - časť

Číslo výkresu: 02