




Pole 1


99 600 Wp

249 ks

FV panel Trina Solar

400Wp

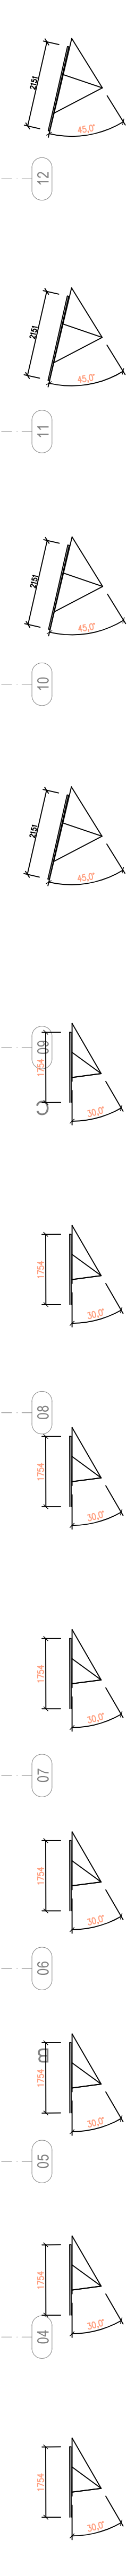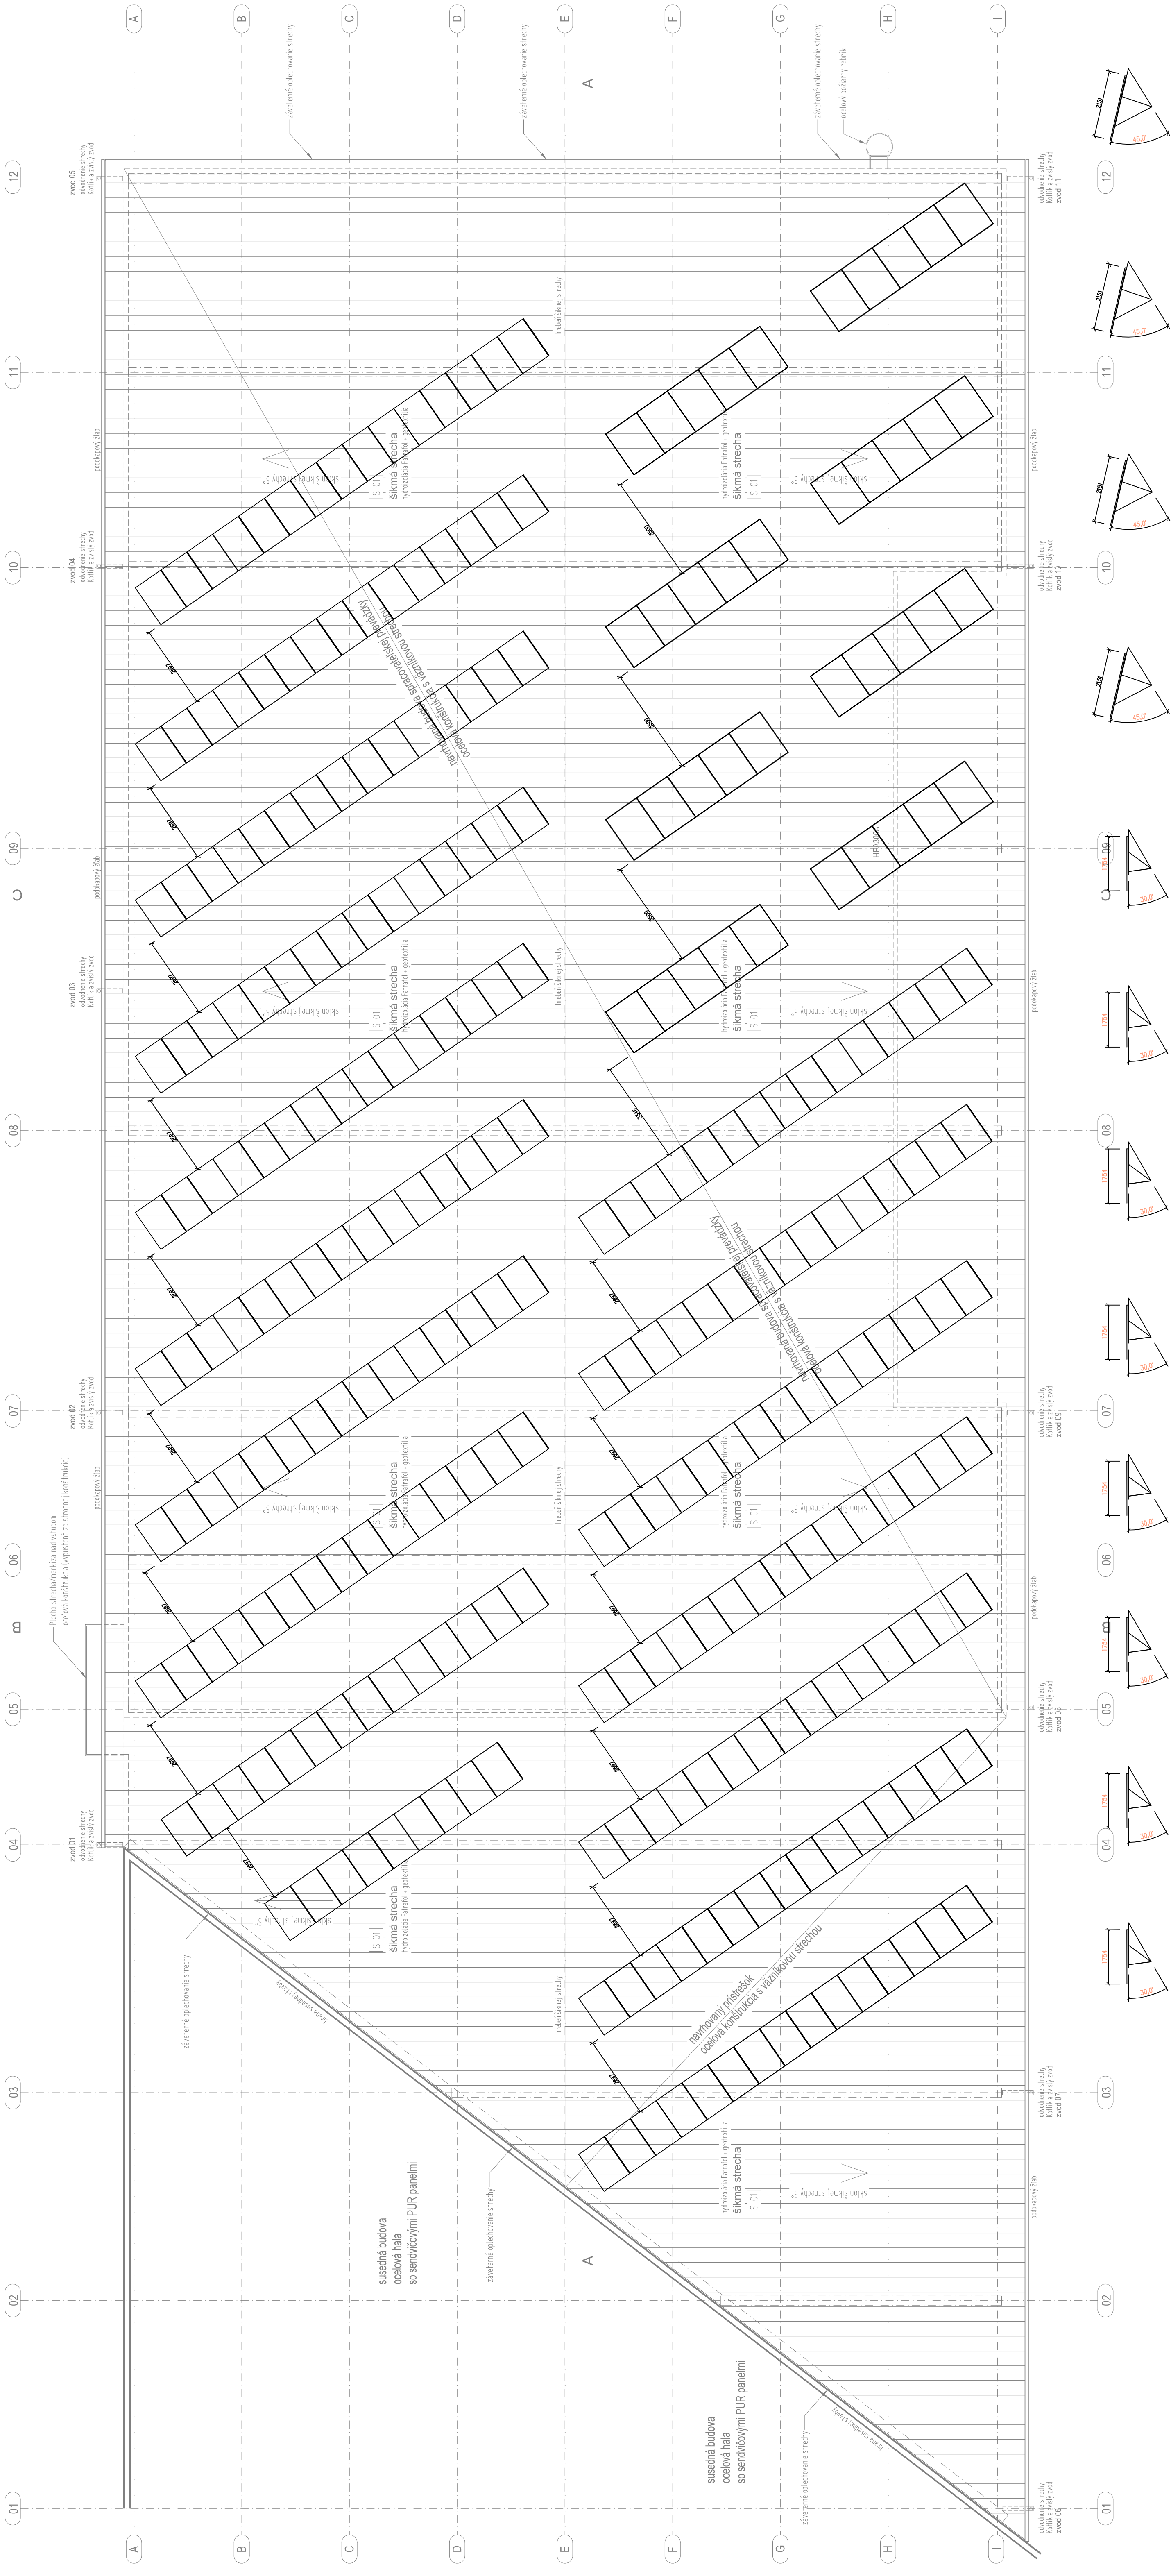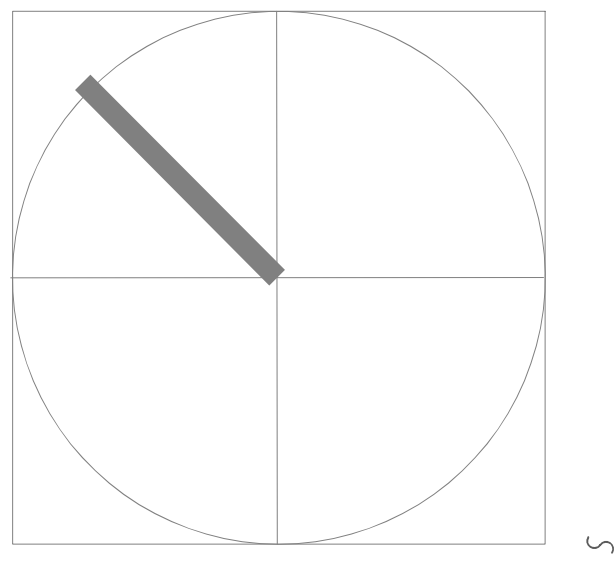

Revízia		Schválil	
Popis revízie	Datum revízie		
<p>  Projekt JOLI s.r.o. Hlavný inžinier projektu: Ing. Daniel Kis Vypracoval: Ing. Daniel Kis Zosp. Projektant: Ing. Daniel Kis Investor: JOLI s.r.o., Danonmagjerská 1235/8, Sereď 926/01 </p>			
Pečiatka a podpis:			
SO-01 Budova spracovateľskej prevádzky spoločnosti JOLI s.r.o.			
Miesto stavby: Dobrovice, č.p.: 301/125		Stupeň PD:	
Datum: 02/2022		Mierka: 1:100	
Formát: 12xA4		Projekt pre stavebné povolenie	
Čiast:		Oblasť výkresu:	
Fotovoltika - FVT		Pôdorys strechy	
		Číslo výkresu: 04	