

MAPA DO CELÓW PROJEKTOWYCH

Skala 1 : 500

Miejscowość: m.Andrychów, Targanice

Jedn. ewid.: 121801_4 m.Andrychów

Obręb: 0001 m.Andrychów

Jedn. ewid.: 121801_5 Andrychów

Obręb: 0006 Targanice

Nazwa podmiotu: "GEOMETR" Robert Małecki

34-100 Wadowice, ul.Widok 44

Nr zgłoszenia pracy: NGK 6640.4288.2017

układ współrzędnych: 2000/7

układ wysokościowy: kronsztadt 86

Nie wyklucza się istnienia w terenie innych przewodów, o których brak informacji wynikających z niedopełnienia przepisów zgłoszenia do inwentaryzacji.

Mapa uzupełniona o elementy bazy EGIB.

Granice własności wykreślone (kolorem zielonym), bez ustalania przebiegu na gruncie.

Nie ujawniono na mapie służebności gruntowych

ujawnionych w księgach wieczystych.

Wadowice dn. 16.04.2018

Sporządził: Robert Małecki

Nr upr. 18350

legenda:

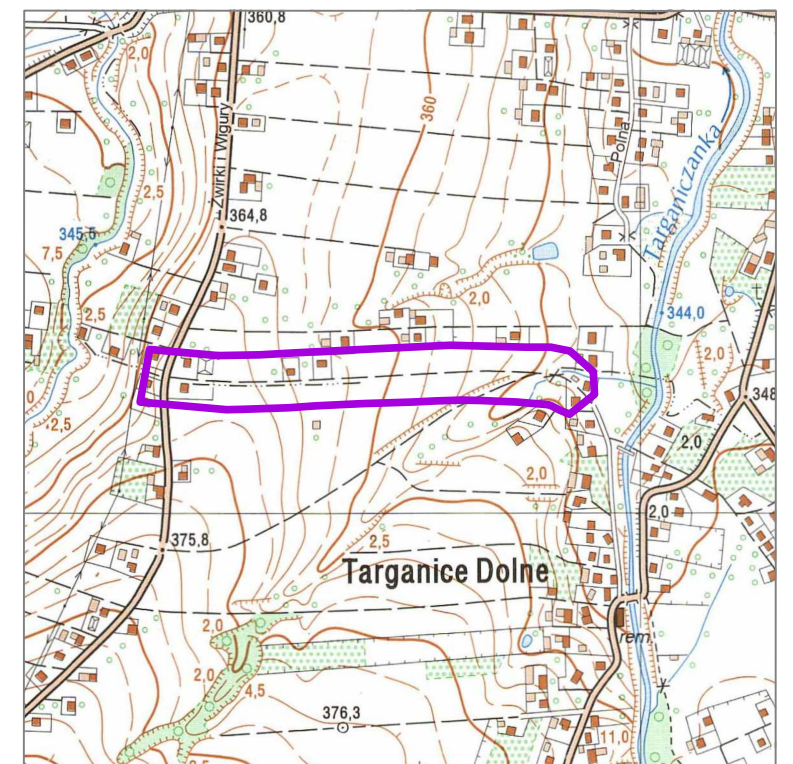
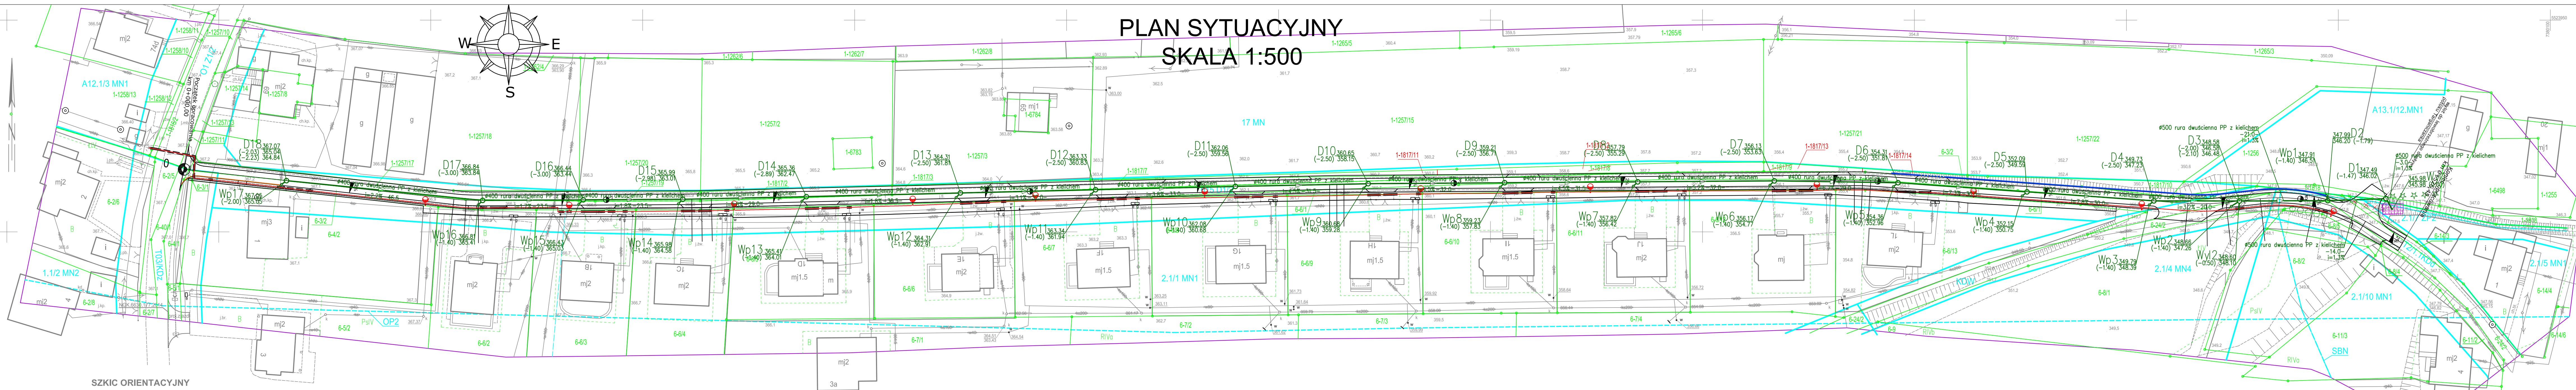
kolor opis projektów ZUDP / projektów zatwierdzonych decyzją o pozwoleniu na budowę lub załączone do zgłoszenia budowy.

kolor linie rozgraniczające tereny MPZP

 granica obszaru opracowania mapy

☆☆☆ szpaler iglaków / szpaler drzew

SZKIC ORIENTACYJNY

PLAN SYTUACYJNY
SKALA 1:500

LEGENDA

ELEMENTY ISTNIEJACE

eN sieć energetyczna
w sieć wodociągowa
t sieć telefoniczna

g sieć gazowa
kd sieć kanalizacji deszczowej
ks sieć kanalizacji sanitarnej

ELEMENTY PRZEBUDOWYWANE

Jezdnia - nawierzchnia beton asfaltowa
Pobocze - nawierzchnia bet. kostka brukowa
typ podwójne T, kolor granit
Pobocze - nawierzchnia destrukta asfaltowa

ELEMENTY BUDOWANE

Zjazd - nawierzchnia bet. kostka brukowa
typ podwójne T, kolor bordo
Uwarunkowanie terenu - nawierzchnia bet. kostka brukowa typ podwójne T, kolor bordo
Ubezpieczenie brzożowo-denne

Kanal deszczowy
Studnia deszczowa
Wpust deszczowy
z przyłanikiem
Skup z oprawą oświetleniową
Sieć oświetleniowa
Szkik przykrawężnikowy
Betonowe korytko ściekowe 30x20x50 cm
Betonowe korytko ściekowe z kratą 30x20x50 cm

ELEMENTY REMONTOWANE

Chodnik - nawierzchnia bet. kostka brukowa
typ prostokąt, kolor szary
Zjazd - nawierzchnia bet. kostka brukowa
typ podwójne T, kolor bordo

ELEMENTY USŁUWANE

Przejazd do rozpiórki

ZABEZPIECZENIE INFRASTRUKTURY

TECHNICZNE

Rura osłonowa - zabezpieczenie
sieci elektroenergetycznej

PRACOWNIA INŻYNIERSKA S1 MARCIN HAJOST

43-300 Bielsko - Biała, ul. Barlickiego 15/6

NIP 549-164-37-72 | pracownias1@onet.pl | tel. 500 107 085 | tel/fax: (33) 499 97 55

temat projektu:

Przebudowa drogi gminnej wewnętrznej (bocznej)
do ul. Żwirki i Wigury) od km 0+000,00 do km 0+526,45
w Targanicach i Andrychowie

inwestor:

Gmina Andrychów
ul. Rynek 15
34-120 Andrychów

adres inwestycji:

boczna do ul. Żwirki i Wigury; Targanice i Andrychów
Jedn. ewid. 121801_5 Andrychów - obszar wiejski, obręb: 0006 Targanice
Jedn. ewid. 121801_4 Andrychów - miasto, obręb: 0001 Andrychów miasto

stadium:

Projekt budowlano-wykonawczy

branża:

Sanitarna

tytuł rysunku:

Plan sytuacyjny

projektował:

mgr inż. Aleksander Poniatowski
nr upr. SLK/8153/PWBS/18

data:

03.2019

skala:

1:500

nr rys.

1