




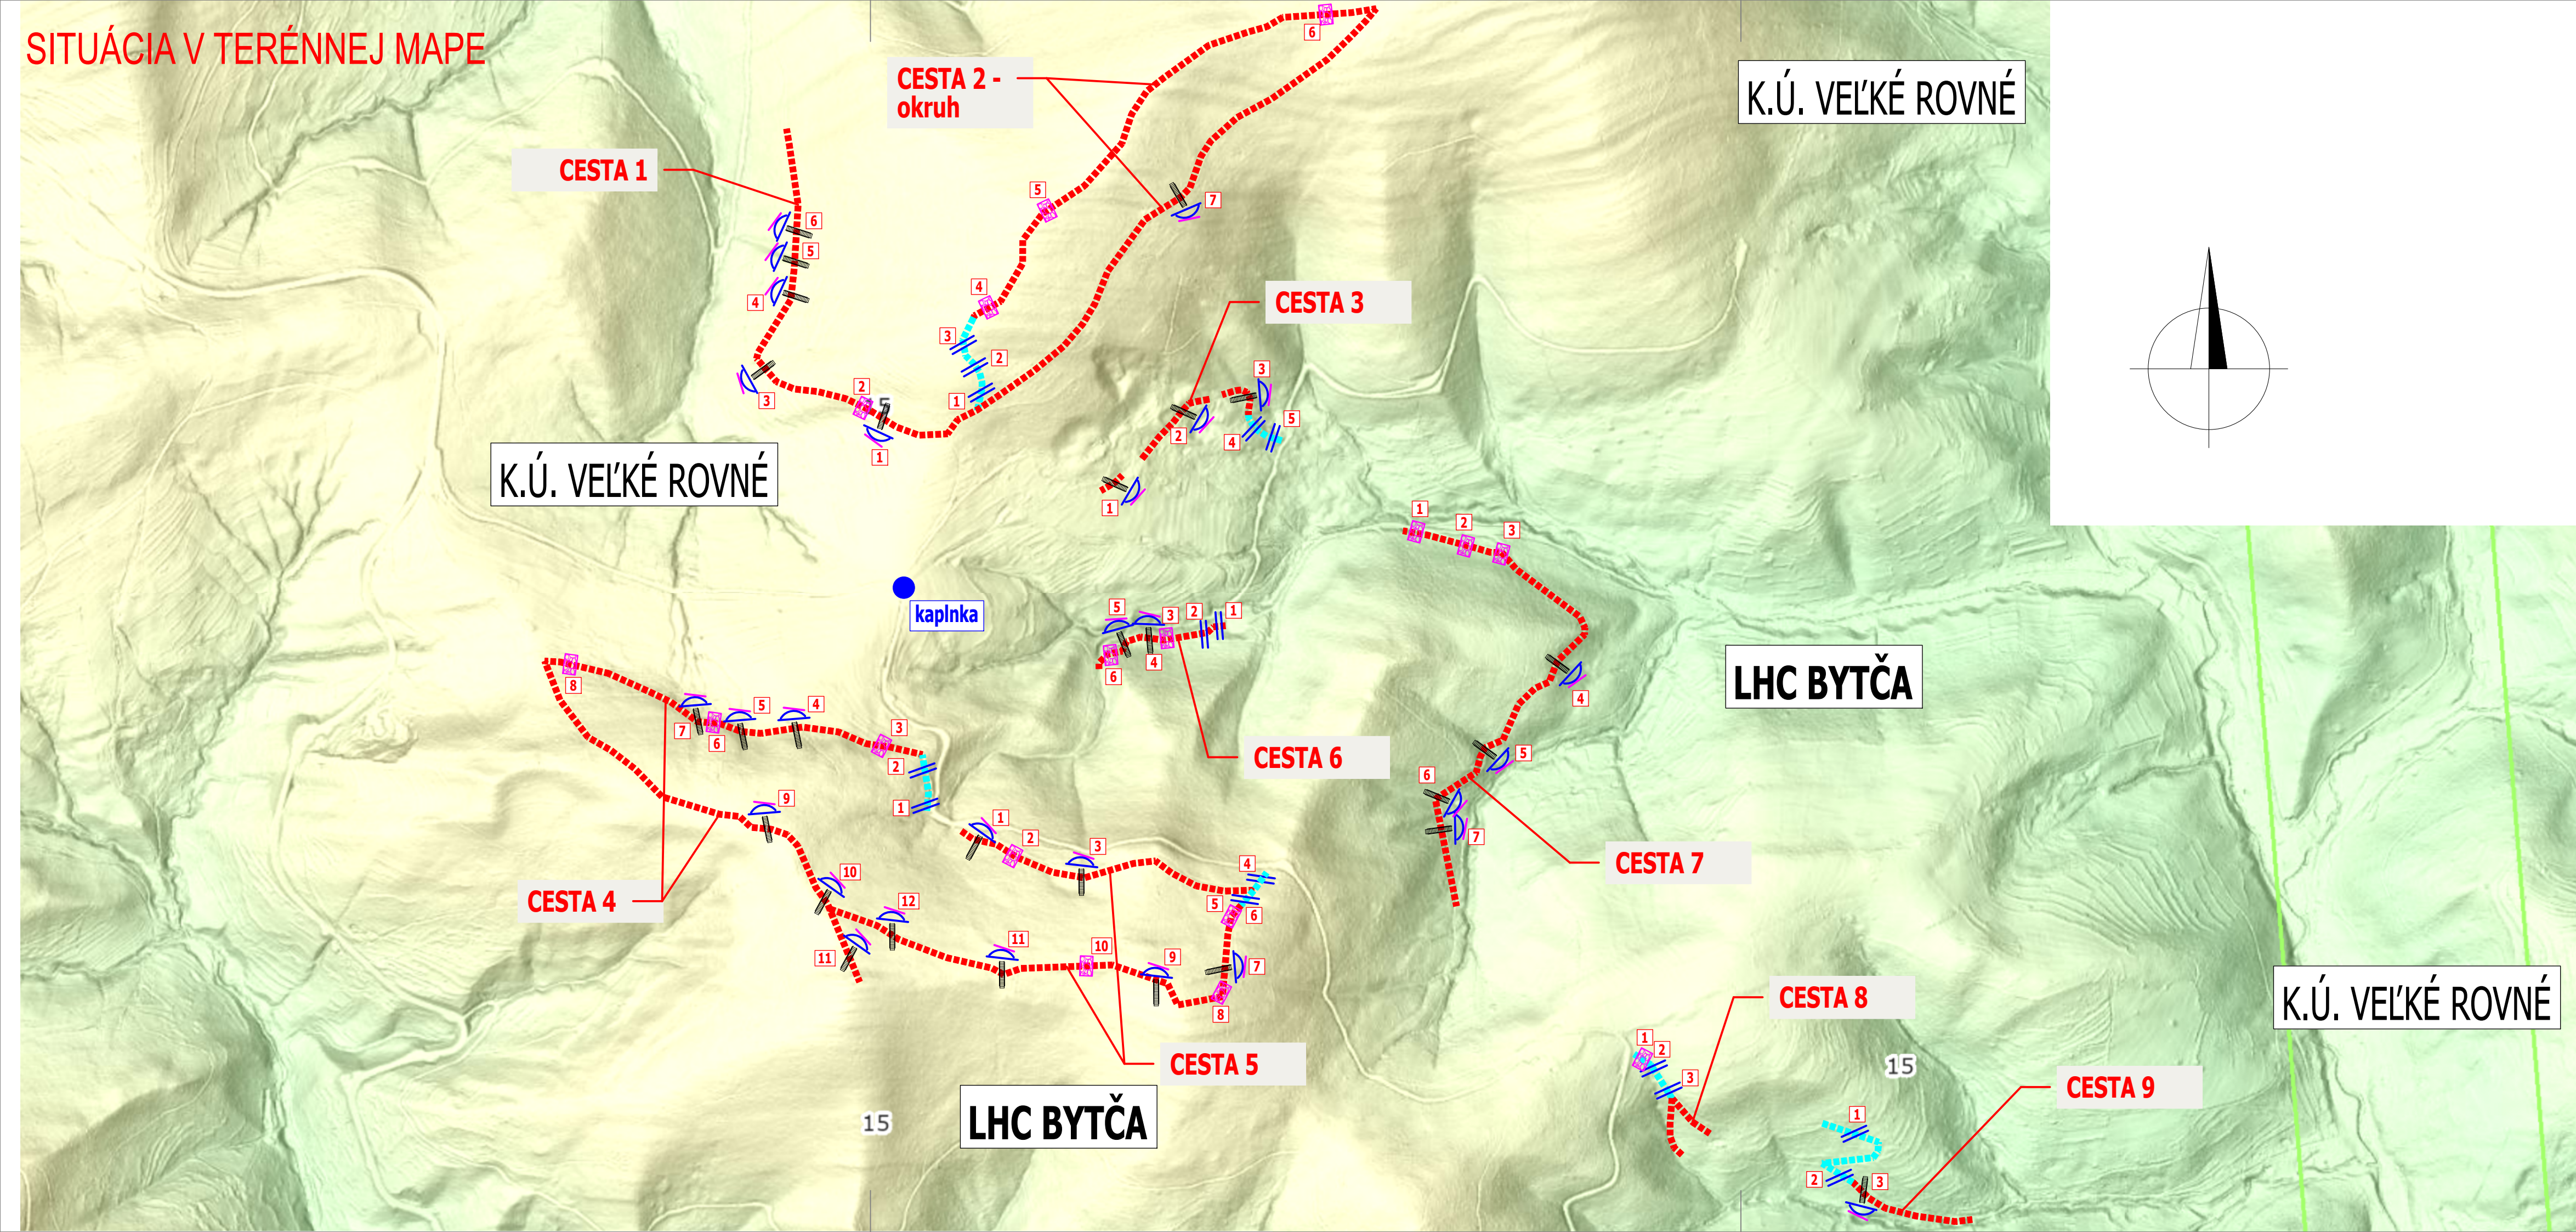

SITUÁCIA V TERÉNNEJ MAPE



LEGENDA ČIAR A SYMBOLOV:

- RIEŠENÉ LESNÉ PŘIBLIŽOVACIE CESTY - pozdĺžne sklony od 0-6% sklonu
- RIEŠENÉ LESNÉ PŘIBLIŽOVACIE CESTY - pozdĺžne sklony nad 6% sklonu
-  NAVRHOVANÝ ZVODNÝ ŽLIABOK + VSAKOVACIA JAMA + MŔTVE DREVO - VIĎ. VÝKRES DETAILOV
-  ODVODŇOVACÍ PRAH Z GULATINY (MŔTVE DREVO) - VIĎ. VÝKRES DETAILOV
-  VÝMENA PODLOŽIA: ODKOP + SEPARAČNÁ GEOTEXTÍLIA + ZÁSYP ŠTRKODRVINOU NA ŠÍRKE VOZOVKY, DĽ. PODĽA TECHNICKEJ SPRÁVY A ROZPOČTU

MANAŽÉR PROJEKTU:	ING. PETER VONŠ		 PPAN group s.r.o. Antona Bernoláka 2181/52, 010 01 Žilina +421 904 274 782 vons.peter@gmail.com
NAVROVAL, VYPRACOVAL:	ING. PETER VONŠ		
ZODPOVEDNÝ PROJEKTANT:	ING. PETER VONŠ		
KONTROLOVAL:	ING. PETER VONŠ		
KRAJ: ŽILINSKÝ	OKRES: BYTČA	KAT. ÚZEMIE: VEĽKÉ ROVNÉ	
INVESTOR:	Prvá agrárna majiteľov, s.r.o., Obecný dom 1621, 013 62 Veľké Rovné		
NÁZOV STAVBY:	Lesné približovacie cesty Luby, Kamenité, Madziny vo Veľkom Rovnom		ČÍSLO ZÁKAZKY: V24-048
STAVEBNÝ OBJEKT:	lesné cesty		DÁTUM: 02/2024
NÁZOV VÝKRESU:	SITUÁCIA V TERÉNNEJ MAPE		STUPEŇ: DSP
			MIERKA: -
			FORMÁT: 4xA4
			ČÍSLO PRÍLOHY: 04
			SÚPRAVA: