


SITUÁCIA

M=1:250

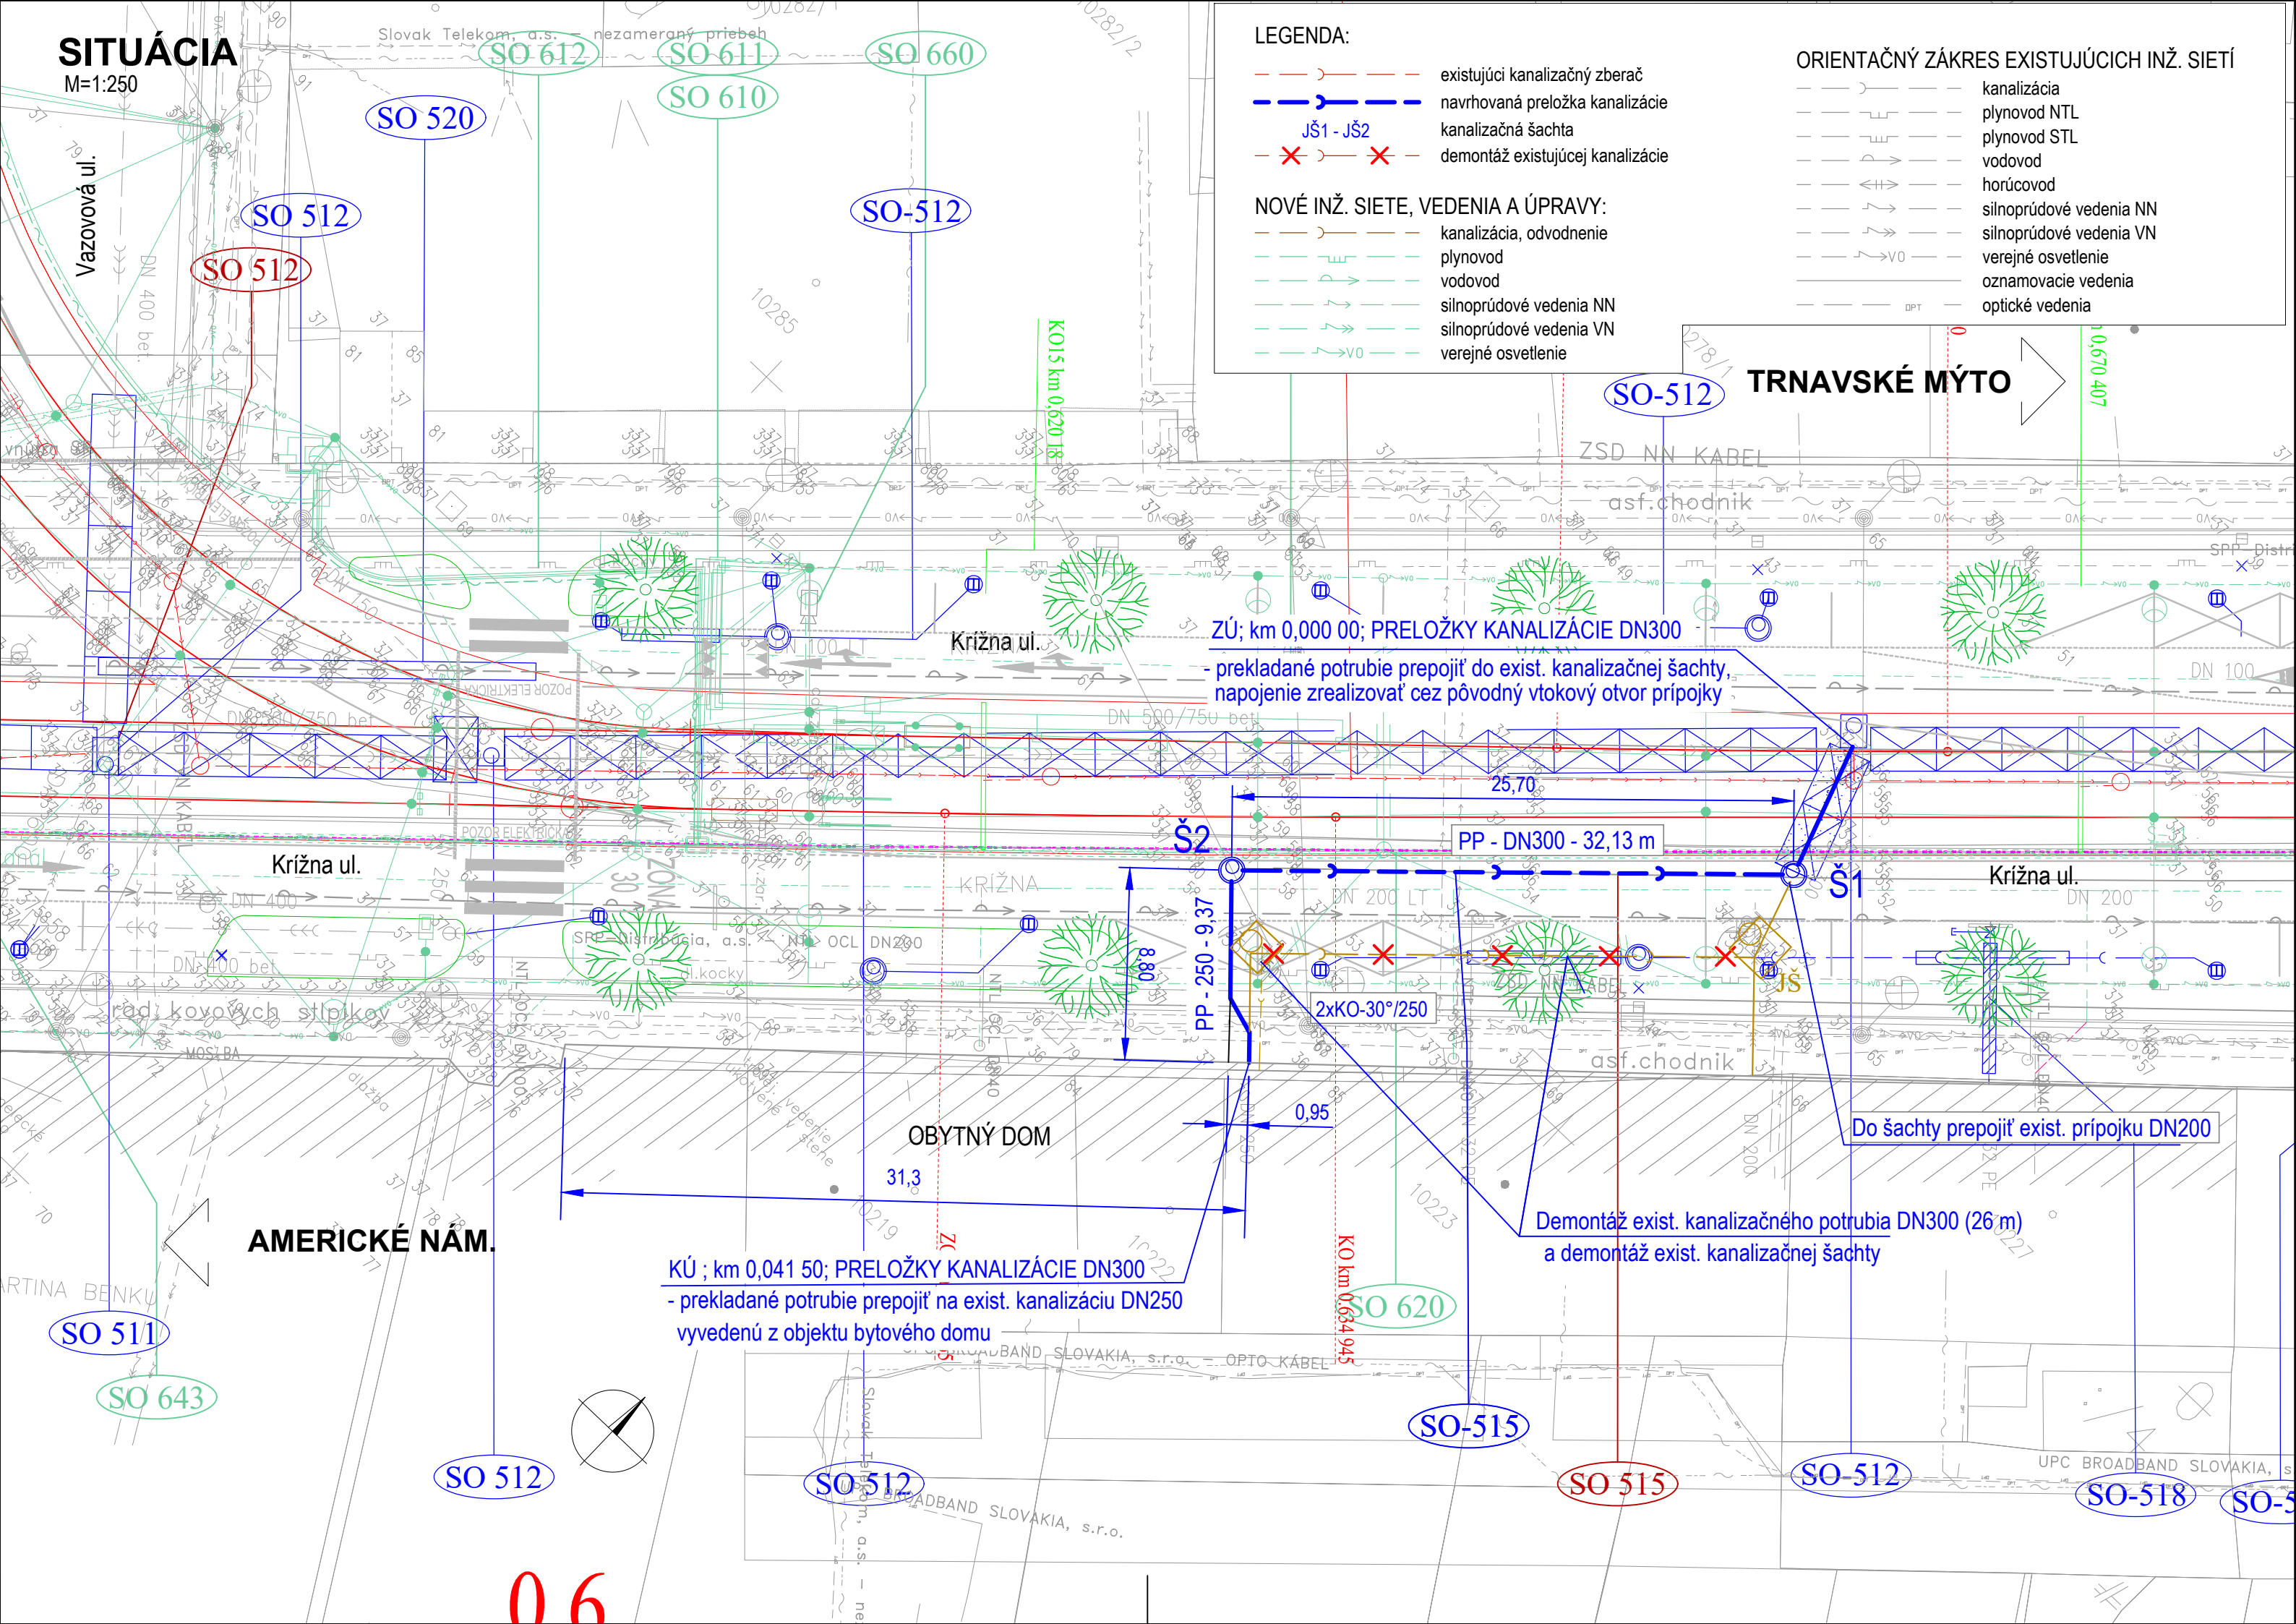

EURÓPSKA ÚNIA
Európske štrukturálne a investičné fondy
OP Integrovaná infraštruktúra 2014 – 2020

MINISTERSTVO
DOPRAVY A VÝSTAVBY
SLOVENSKEJ REPUBLIKY

D-515

SÚRADNICOVÝ SYSTÉM: S-JTSK v realizácii JTSK

VÝŠKOVÝ SYSTÉM: Bpv

NÁZOV STAVBY		Modernizácia električkových tratí RUŽINOVSKÁ RADIÁLA			
OBJEDNÁVATEĽ		Hlavné mesto Slovenskej republiky Bratislava Primaciálne nám. 1, 814 99 Bratislava			
				DOPRAVOPROJEKT, a.s. Kominárska 141/2,4 832 03 Bratislava	
PROJEKTANT				HLAVNÝ INŽINIER PROJEKTU Ing. Nikola Grančič	
		ČÍSLO ZÁKAZKY		8632-01	PODPIS 
PROJEKTANT OBJEKTU		DOPRAVOPROJEKT, a.s., divízia Bratislava II, Kominárska 141/2,4, 832 03 Bratislava			
		ZODPOVEDNÝ PROJEKTANT		Ing. Peter MĚSZÁROS	PODPIS 
		VYPRACOVAL		Ing. Peter MĚSZÁROS	PODPIS 
		KONTROLOVAL		Roman ZÁLEŠÁK	PODPIS 
		IDENTIFIKAČNÉ ČÍSLO PRÍLOHY		MET-RR-DSP-C-D000-51500-002-X	
KRAJ: BRATISLAVSKÝ		OKRES: Bratislava I		DÁTUM	05.2023
KATASTRÁLNE ÚZEMIE: Staré Mesto				FORMÁT	3x A4
NÁZOV OBJEKTU		PRELOŽKA KANALIZÁCIE DN300 V KRÍŽNEJ ULICI, km 0,630 - 0,660 EL. TRATE			
NÁZOV PRÍLOHY		SITUÁCIA		Č. ZÁKAZKY	8632-01
				Č. SÚPRAVY	Č. PRÍLOHY
					002