


VYTYČOVACÍ VÝKRES
M 1 : 250

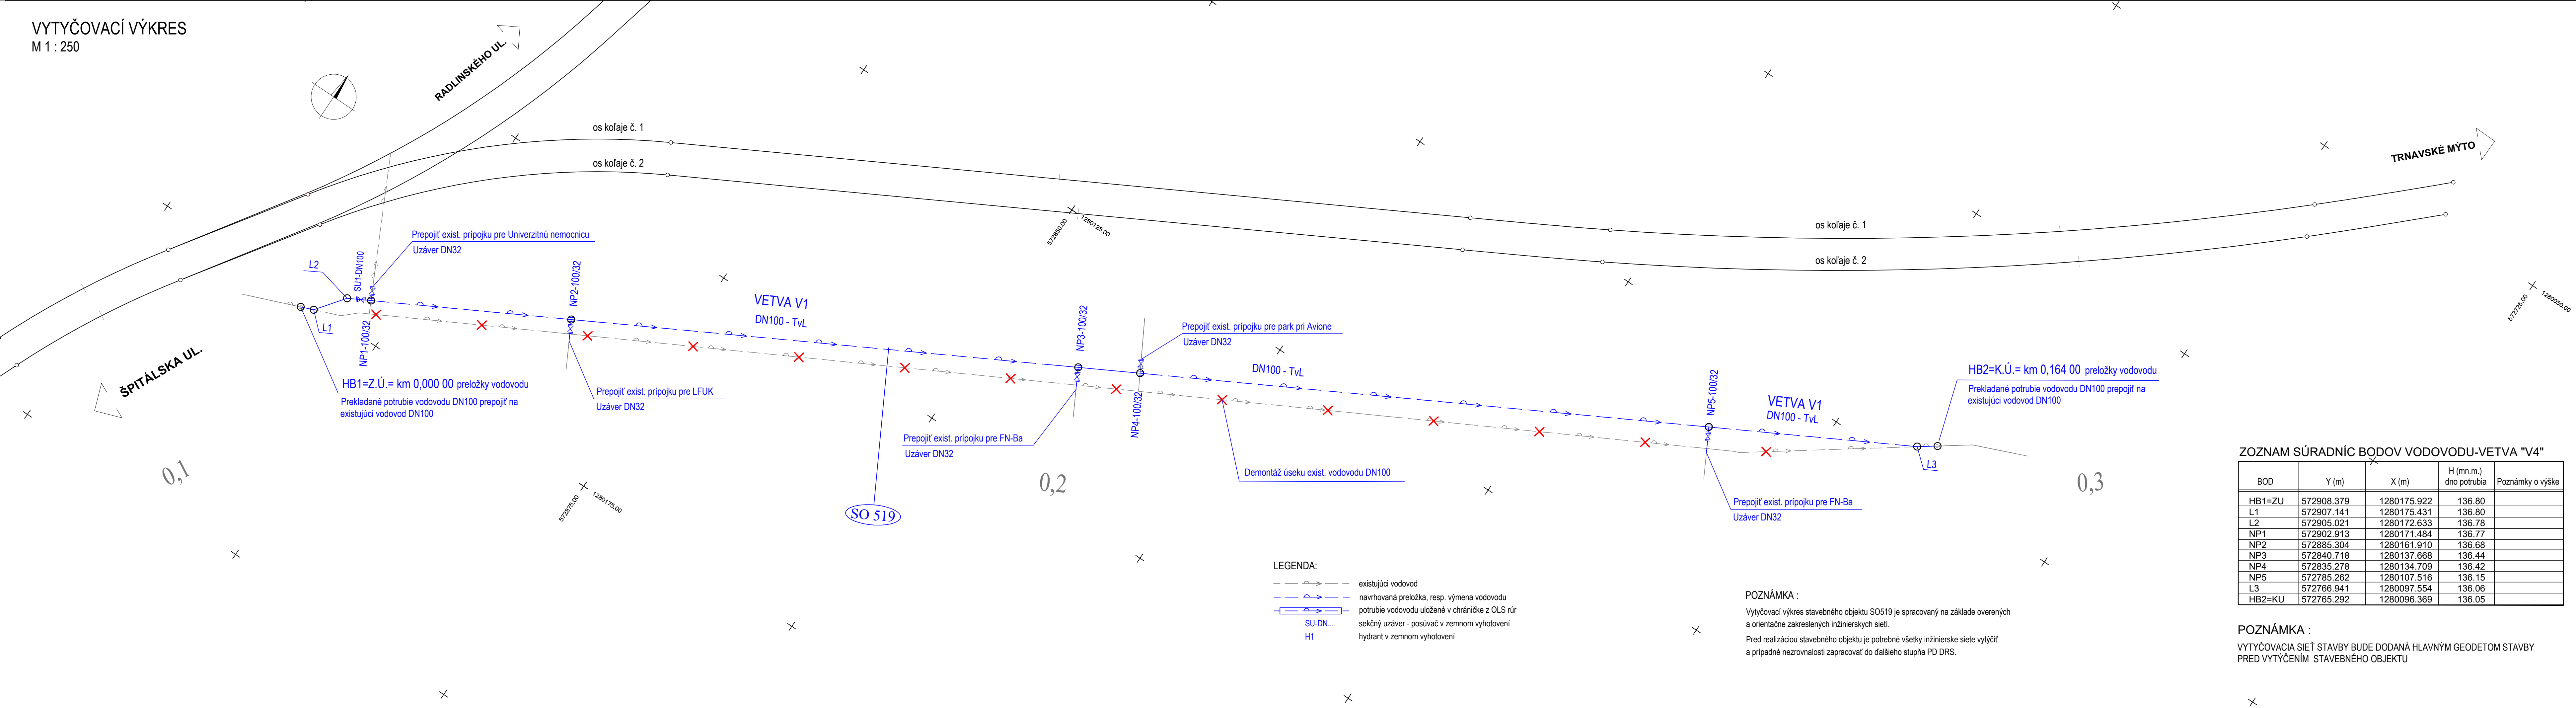

ZOZNAM SÚRADNÍC BODOV VODOVODU-VETVA "V4"

BOD	Y (m)	X (m)	H (mn.m.) dno potrubia	Poznámky o výške
HB1=ZU	572908.379	1280175.922	136.80	
L1	572907.141	1280175.431	136.80	
L2	572905.021	1280172.633	136.78	
NP1	572902.913	1280171.484	136.77	
NP2	572885.304	1280161.910	136.68	
NP3	572840.718	1280137.668	136.44	
NP4	572835.278	1280134.709	136.42	
NP5	572785.262	1280107.516	136.15	
L3	572766.941	1280097.554	136.06	
HB2=KU	572765.292	1280096.369	136.05	

POZNÁMKA :
VYTYČOVACIA SIEŤ STAVBY BUDE DODANÁ HLAVNÝM GEODETOM STAVBY
PRED VYTYČENÍM STAVEBNÉHO OBJEKTU

NÁLEŽITOSTAMI A PRESNOSTOU ZODPOVEDÁ PREDPISOM

D-519

SÚRADNICOVÝ SYSTÉM: S-JTSK v realizácii JTSK
VÝŠKOVÝ SYSTÉM: Bpv
PRESNOSŤ VYTYČENIA: STN 73 0422

NÁZOV STAVBY			
Modernizácia električkových tratí RUŽINOVSKÁ RADIÁLA			
OBJEDNÁVATEĽ		Hlavné mesto Slovenskej republiky Bratislava Prímocálne nám. 1, 814 99 Bratislava	
PROJEKTANT		DOPRAVOPROJEKT, a.s. Kominárska 141/2,4 832 03 Bratislava	
HLAVNÝ INŽINIER PROJEKTU		Ing. Nikola Grančič	PODPIS
ČÍSLO ZAKAZKY		8632-01	
PROJEKTANT OBJEKTU			
DOPRAVOPROJEKT, a.s., divízia Bratislava II, Kominárska 141/2,4, 832 03 Bratislava			
ZODPOVEDNÝ PROJEKTANT		Ing. Peter MEŠZÁROS	PODPIS
VYPRACOVAL		Ing. Peter MEŠZÁROS	PODPIS
KONTROLOVAL		Ing. Dušan STANEK	PODPIS
IDENTIFIKÁCNE ČÍSLO PRÍLOHY		MET-RR-DSP-C-0000-51900-009-X	
KRAJ: BRATISLAVSKÝ	OKRES: Bratislava I	DÁTUM	05.2023
KATASTRÁLNE OZEMIE: Staré Mesto		FORMÁT	6x A4
NÁZOV OBJEKTU	OCHRANA VODOVODU V ULICI AMERICKÉ NÁM. -KRIŽNA UL., km 0,120 - 0,570 EL. TRATE	MIERKA	1:250
		STUPEŇ PD	DSP
NÁZOV PRÍLOHY	VYTYČOVACÍ VÝKRES Č.1	Č. ZAKAZKY	8632-01
		Č. PRÍLOHY	009