


VYTYČOVACÍ VÝKRES č. 2  
M 1 : 250

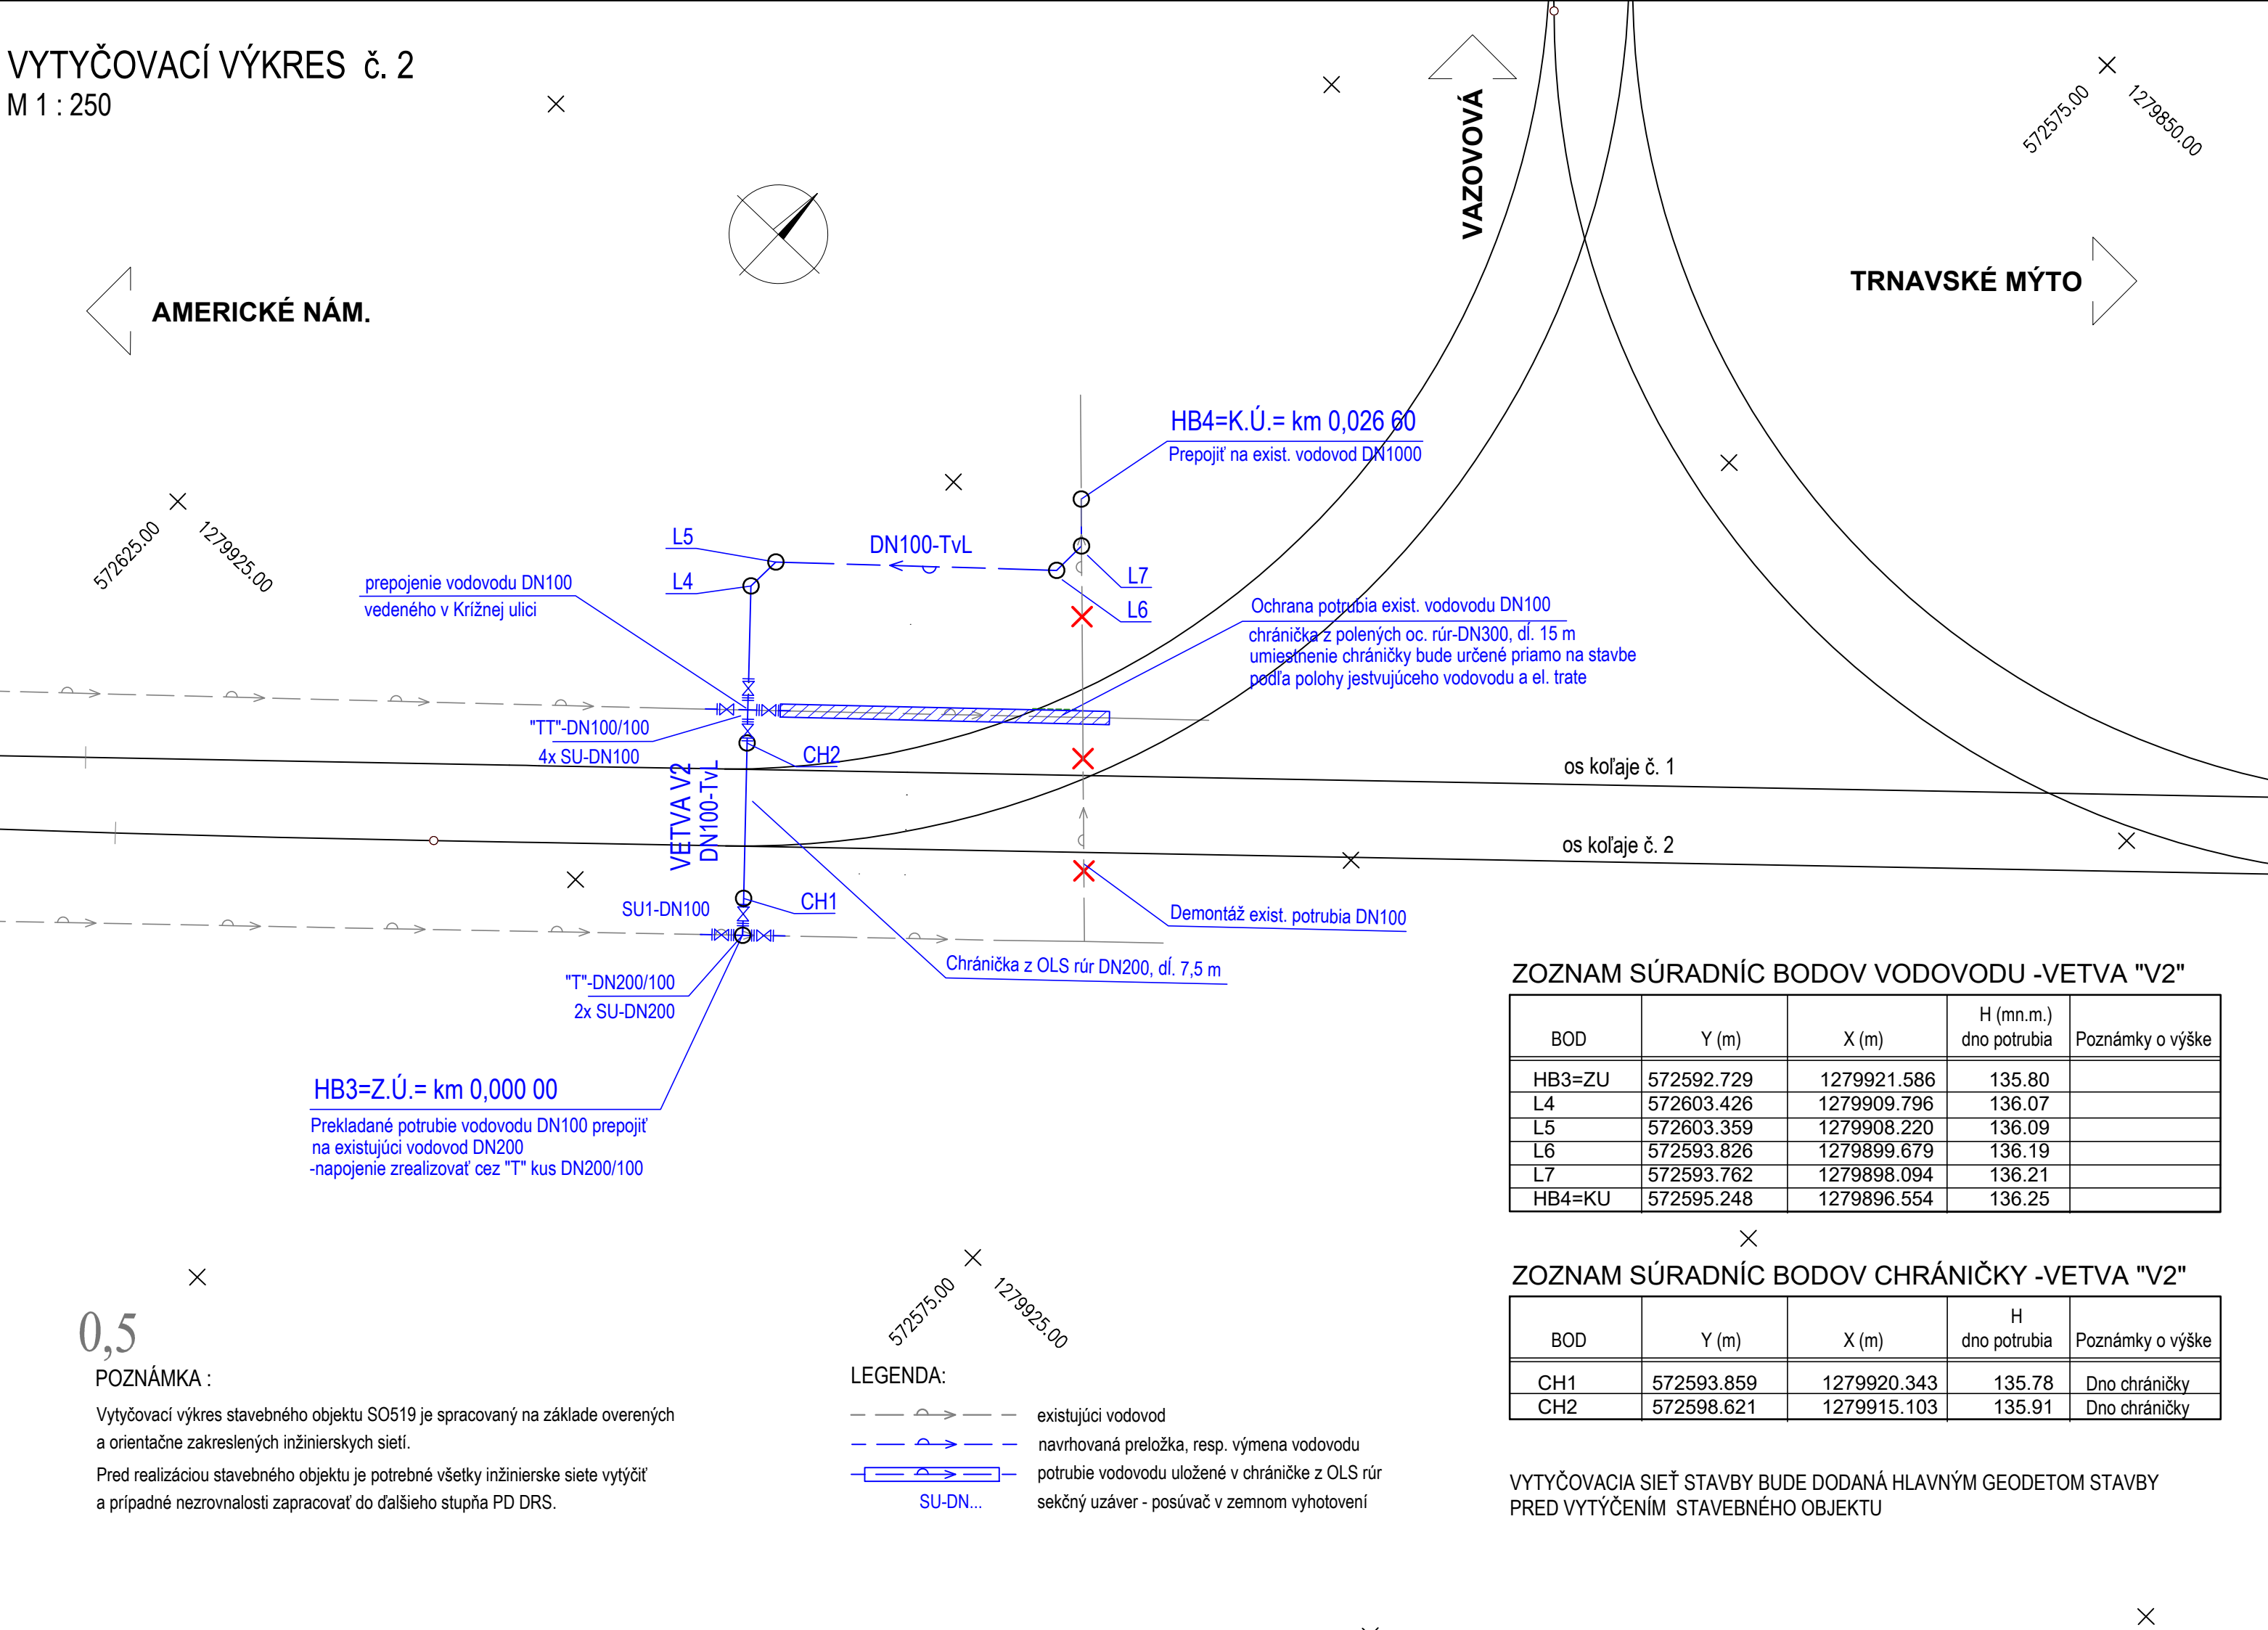


EURÓPSKA ÚNIA  
Európske štrukturálne a investičné fondy  
OP Integrovaná infraštruktúra 2014 – 2020

MINISTERSTVO  
DOPRAVY A VÝSTAVBY  
SLOVENSKEJ REPUBLIKY

NÁLEŽITOSTAMI A PRESNOSTOU ZODPOVEDÁ PREDPISOM

# D-519

SÚRADNICOVÝ SYSTÉM: S–JTSK v realizácii JTSK  
VÝŠKOVÝ SYSTÉM: Bpv  
PRESNOSŤ VYTÝČENIA: STN 73 0422

NÁZOV STAVBY				Modernizácia električkových tratí RUŽINOVSKÁ RADIÁLA				
OBJEDNÁVATEĽ		 BRATISLAVA		Hlavné mesto Slovenskej republiky Bratislava Primaciálne nám. 1, 814 99 Bratislava				
PROJEKTANT				DOPRAVOPROJEKT, a.s. Kominárska 141/2,4 832 03 Bratislava				
HLAVNÝ INŽINIER PROJEKTU		Ing. Nikola Grančič		PODPIS				
ČÍSLO ZÁKAZKY		8632–01						
PROJEKTANT OBJEKTU				DOPRAVOPROJEKT, a.s., divízia Bratislava II, Kominárska 141/2,4, 832 03 Bratislava				
ZODPOVEDNÝ PROJEKTANT		Ing. Peter MĚSZÁROS		PODPIS				
VYPRACOVAL		Ing. Peter MĚSZÁROS		PODPIS				
KONTROLOVAL		Ing. Dušan STANEK		PODPIS				
IDENTIFIKAČNÉ ČÍSLO PRÍLOHY		MET–RR–DSP–C–D000–51900–010–X						
KRAJ: BRATISLAVSKÝ				OKRES: Bratislava I		DÁTUM		05.2023
KATASTRÁLNE OZEMIE: Staré Mesto						FORMÁT		3x A4
NÁZOV OBJEKTU				OCHRANA VODOVODU V ULICI AMERICKÉ NÁM. -KRÍŽNA UL., km 0,120 - 0,570 EL. TRATE		MIERKA		1:250
						STUPEŇ PD		DSP
						Č. ZÁKAZKY		8632–01
NÁZOV PRÍLOHY				VYTYČOVACÍ VÝKRES č. 2		Č. SÚPRAVY		Č. PRÍLOHY
								010