

PÔDORYS 1PP  
1:50

LEGENDA POTRUBÍ:

- POTRUBNÝ ROZVOD STUDNEJ VODY PP
- POTRUBNÝ ROZVOD TEPLEJ VODY PP
- POTRUBNÝ ROZVOD SPLAŠKOVEJ KANALIZÁCIE PP-HT (ait. PVC)
- AREÁLOVÝ ROZVOD VODOVODU SO 516
- AREÁLOVÝ ROZVOD SPLAŠKOVEJ KANALIZÁCIE PP-HT SO 514
- V1-V5 STÚPACIE POTRUBIE PITNEJ VODY PP
- K1 ODPADOVÉ POTRUBIE SPLAŠKOVEJ KANALIZÁCIE PP-HT (ait. PVC)
- K1-K1' ZVODOVÉ POTRUBIE SPLAŠKOVEJ KANALIZÁCIE PP-HT (ait. PVC)

LEGENDA ZARIAĎOVACÍCH PREDMETOV:


- WC ZÁVESNÁ ZÁCHODOVÁ MISA S NADRŽKOU
- U ZÁVESNÉ UMYVADLO SO ZÁPACHOVOU UZÁVIERKOU A STOJANČEKOVOU BATERIOU
- S SPRCHA S NÁSTENNOU SPRCHOVOU BATERIOU A PEVNÝM RAMENOM, SPRCHOVÝ ŽLAB

LEGENDA ZARIADENÍ NA POTRUBÍ:

- EO ELEKTRICKÝ ZASOBNÍKOVÝ OHŘEVÁČ S OBJEMOM 50l A VÝKONOM 3kW
- LSS LAPAČ STŘEŠNÝCH SPLAVENIN
- ČK ČISTIČÍ KUS DN100

LEGENDA MIESTNOSTÍ 1.PP:

Č.M.	NÁZOV MIESTNOSTI	ÚŽITKOVÁ PLOCHA [m <sup>2</sup> ]	OZN.	POVRCHOVÉ ÚPRAVY			POZNÁMKA
				PODLAHA	STENA	STROP	
0.01	KÁBELOVÝ PRIESTOR	125.13	P6	PROTIPRAŠNÝ AKRYLÁTOVÝ NÁTER	AKRYLÁTOVÝ UMYVATEĽNÝ NÁTER	AKRYLÁTOVÝ UMYVATEĽNÝ NÁTER	
0.02	KÁBELOVÝ PRIESTOR	45.65	P6	PROTIPRAŠNÝ AKRYLÁTOVÝ NÁTER	AKRYLÁTOVÝ UMYVATEĽNÝ NÁTER	AKRYLÁTOVÝ UMYVATEĽNÝ NÁTER	
0.03	SCHODISKO	5.49	P7	ZVÁRANÝ ROŠT POZINKOVANÝ	---	---	
0.04	KÁBELOVÝ PRIESTOR	8.14	P6	PROTIPRAŠNÝ AKRYLÁTOVÝ NÁTER	AKRYLÁTOVÝ UMYVATEĽNÝ NÁTER	AKRYLÁTOVÝ UMYVATEĽNÝ NÁTER	
ÚŽITKOVÁ PLOCHA		184.41					
ZASTAVANÁ PLOCHA		229.66					
OBOSTAVANÝ PRIESTOR		1900 m <sup>3</sup>					

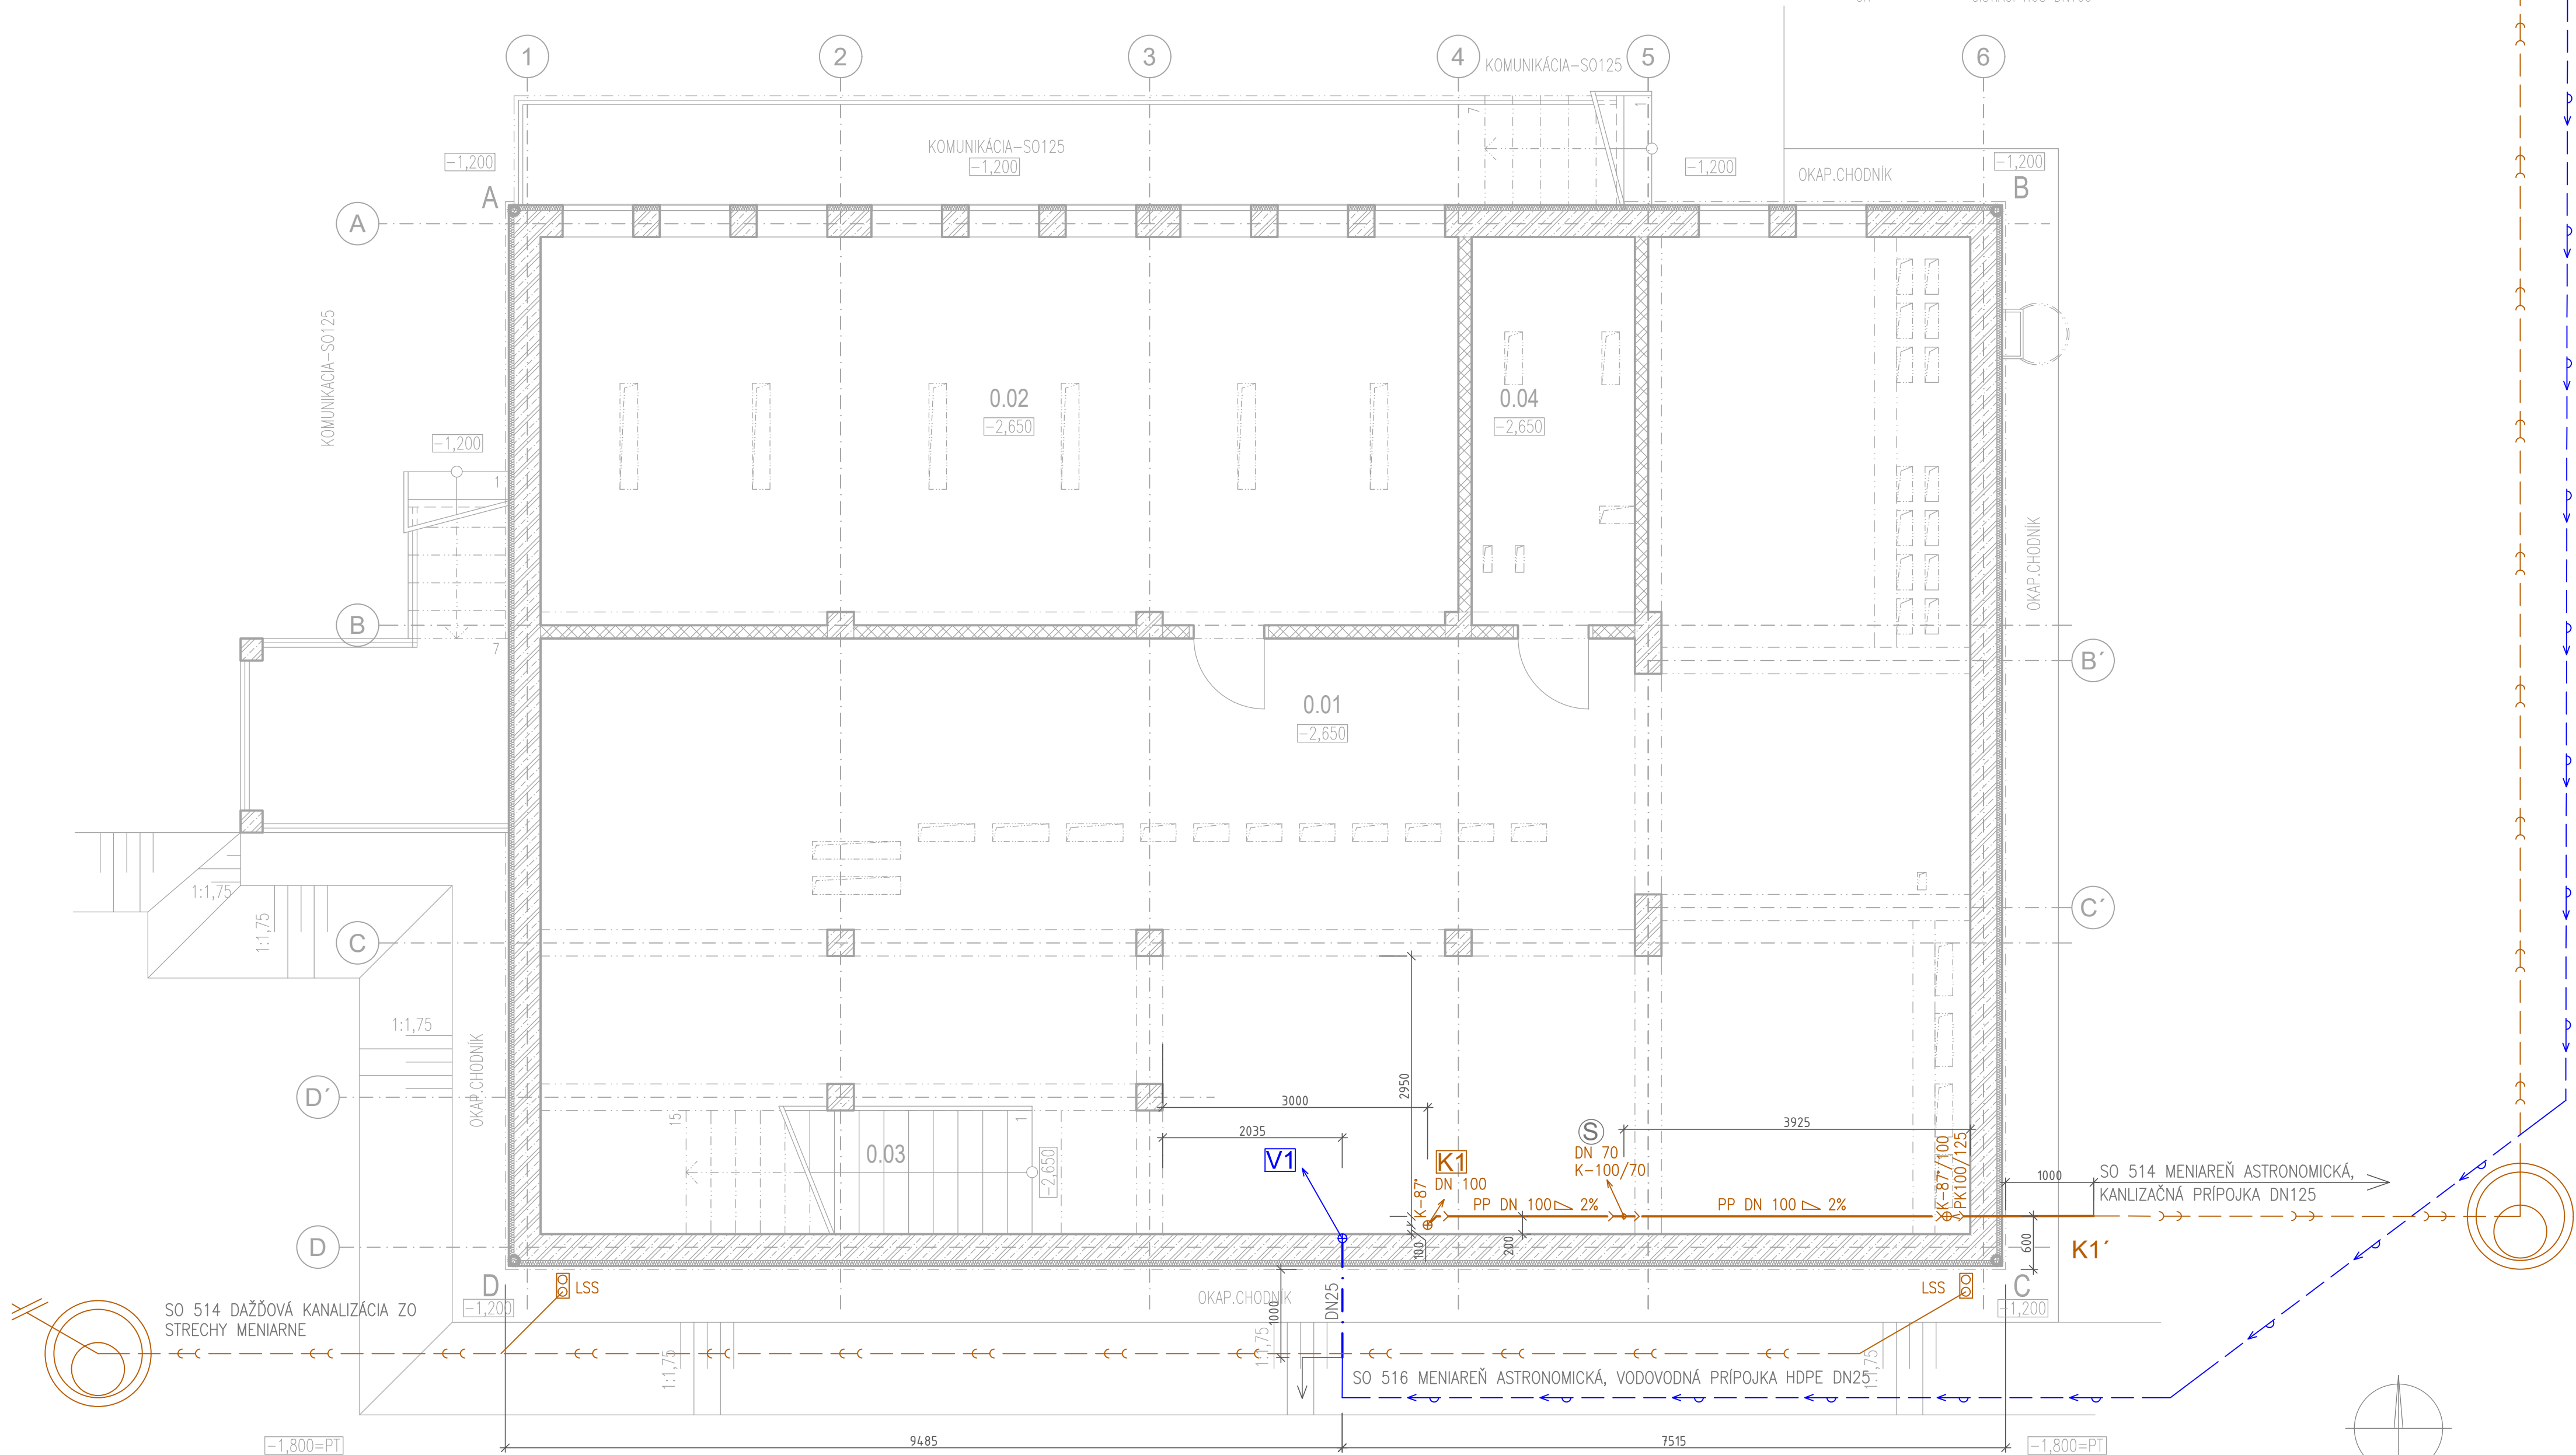








D-409

300 ZDRAVOTECHNICKÉ INŠTALÁCIE

SÚRADNÍCOVÝ SYSTÉM: S-JTSK v realizácii JTSK

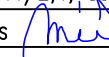VÝŠKOVÝ SYSTÉM: BpV

NÁZOV STAVBY				Modernizácia elektrických tratí RUŽINOVSKÁ RADIÁLA			
OBJEDNÁVATEĽ		 BRATISLAVA		Hlavné mesto Slovenskej republiky Bratislava Primaciálne nám. 1, 814 99 Bratislava			
PROJEKTANT				DOPRAVOPROJEKT, a.s. Kominárska 141/2,4 832 03 Bratislava		PODPIS 	
		HLAVNÝ INŽINIER PROJEKTU Ing. Nikola Grančič		ČÍSLO ZÁKAZKY 8632-01			
PROJEKTANT OBJEKTU				DOPRAVOPROJEKT, a.s., divízia Bratislava II, Kominárska 141/2,4, 832 03 Bratislava			
		ZODPOVEDNÝ PROJEKTANT Ing. Peter Mészáros		PODPIS 			
		VYPRACOVÁVAL Ing. Anna Ondrejčáková		PODPIS 			
		KONTROLOVAL Roman Zálešák		PODPIS 			
		IDENTIFIKAČNÉ ČÍSLO PRÍLOHY		MET-RR-DSP-C-0000-40900-302-X			
KRAJ: BRATISLAVSKÝ KATASTRÁLNE OZEMIE: Ružinov				OKRES: Bratislava II.		DÁTUM 05.2023	
NÁZOV OBJEKTU				MENIAREŇ ASTRONOMICKÁ		FORMÁT 8 x A4	
NÁZOV PRÍLOHY				PÔDORYS 1PP		MIERKA 1:50	
						STUPEŇ PD DSP	
						Č. ZÁKAZKY 8632-01	
						Č. SUPRÁVY	
						Č. PRÍLOHY 302	