


VYTYČOVACÍ VÝKRES

M=1:250

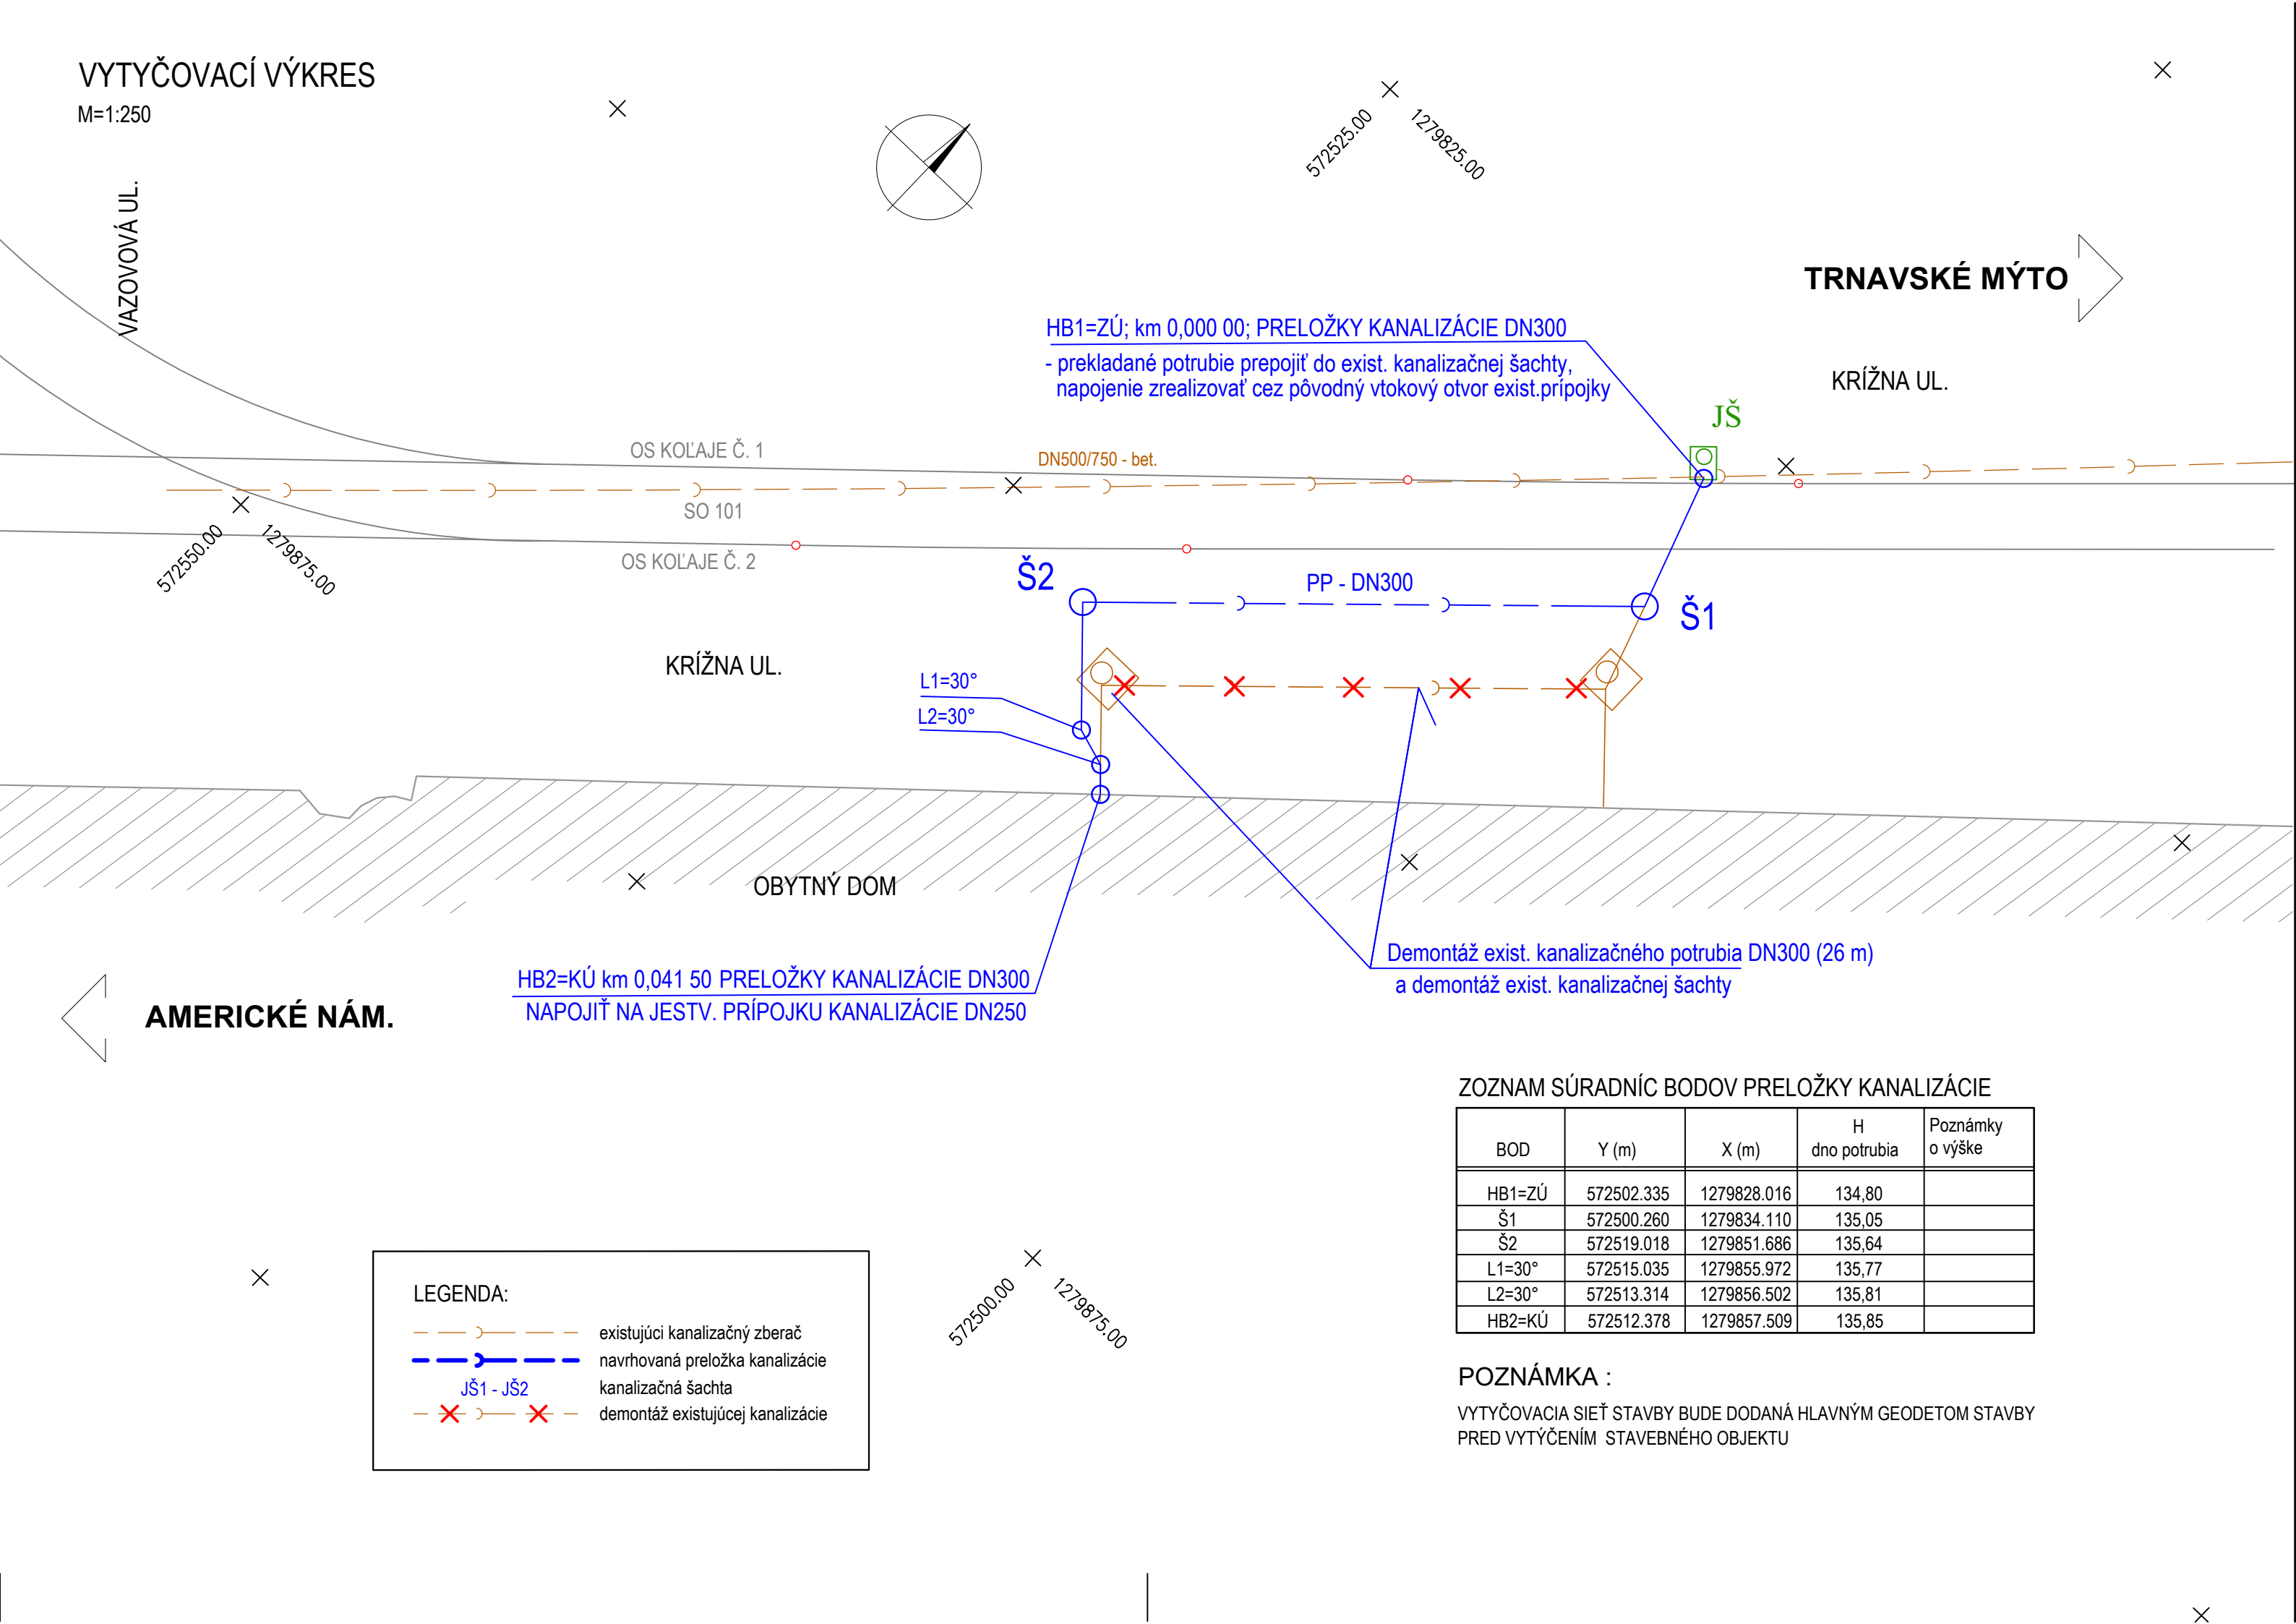

HB1=ZÚ; km 0,000 00; PRELOŽKY KANALIZÁCIE DN300

- prekladané potrubie prepojiť do exist. kanalizačnej šachty, napojenie zrealizovať cez pôvodný vtokový otvor exist.prípojky

TRNAVSKÉ MÝTO

KRÍŽNA UL.

OS KOLAJE Č. 1

SO 101

OS KOLAJE Č. 2

KRÍŽNA UL.

OBYTNÝ DOM

Demontáž exist. kanalizačného potrubia DN300 (26 m)
a demontáž exist. kanalizačnej šachty

HB2=KÚ km 0,041 50 PRELOŽKY KANALIZÁCIE DN300
NAPOJIŤ NA JESTV. PRÍPOJKU KANALIZÁCIE DN250

ZOZNAM SÚRADNÍC BODOV PRELOŽKY KANALIZÁCIE

BOD	Y (m)	X (m)	H dno potrubia	Poznámky o výške
HB1=ZÚ	572502.335	1279828.016	134,80	
Š1	572500.260	1279834.110	135,05	
Š2	572519.018	1279851.686	135,64	
L1=30°	572515.035	1279855.972	135,77	
L2=30°	572513.314	1279856.502	135,81	
HB2=KÚ	572512.378	1279857.509	135,85	

POZNÁMKA :

VYTYČOVACIA SIEŤ STAVBY BUDE DODANÁ HLAVNÝM GEODETOM STAVBY
PRED VYTÝČENÍM STAVEBNÉHO OBJEKTU

LEGENDA:

- — — — — existujúci kanalizačný zberač
- — — — — navrhovaná preložka kanalizácie
- JŠ1 - JŠ2 kanalizačná šachta
- — — — — demontáž existujúcej kanalizácie



EURÓPSKA ÚNIA
Európske štrukturálne a investičné fondy
OP Integrovaná infraštruktúra 2014 – 2020



MINISTERSTVO
DOPRAVY A VÝSTAVBY
SLOVENSKEJ REPUBLIKY

NÁLEŽITOSŤAMI A PRESNOSŤOU ZODPOVEDÁ PODPISOM

D-515

SÚRADNICOVÝ SYSTÉM: S-JTSK v realizácii JTSK
VÝŠKOVÝ SYSTÉM: Bpv
PRESNOSŤ VYTÝČENIA: STN 73 0422

NÁZOV STAVBY		Modernizácia električkových tratí RUŽINOVSKÁ RADIÁLA	
OBJEDNÁVATEĽ		Hlavné mesto Slovenskej republiky Bratislava Prímadiálne nám. 1, 814 99 Bratislava	
PROJEKTANT	DOPRAVOPROJEKT, a.s. Kominárska 141/2,4 832 03 Bratislava		PODPIS
	HLAVNÝ INŽINIER PROJEKTU	Ing. Nikola Grančič	
ČÍSLO ZAKAZKY		8632-01	
PROJEKTANT OBJEKTU	DOPRAVOPROJEKT, a.s., divízia Bratislava II, Kominárska 141/2,4, 832 03 Bratislava		
	ZODPOVEDNÝ PROJEKTANT	Ing. Peter MĚSZÁROS	PODPIS
	VYPRACOVAL	Ing. Peter MĚSZÁROS	PODPIS
	KONTROLOVAL	Ing. Dušan STANEK	PODPIS
IDENTIFIKAČNÉ ČÍSLO PRÍLOHY		MET-RR-DSP-C-D000-51500-007-X	
KRAJ: BRATISLAVSKÝ		OKRES: Bratislava II	DÁTUM
KATASTRÁLNE ÚZEMIE: Ružinov			05.2023
NÁZOV OBJEKTU		PRELOŽKA KANALIZÁCIE DN300 V KRÍŽNEJ ULICI, km 0,630 - 0,660 EL. TRATE	FORMÁT
NÁZOV PRÍLOHY		VYTYČOVACÍ VÝKRES	3x A4
			MIERKA
			1:250
			STUPEŇ PD
			DSP
			Č. ZAKAZKY
			8632-01
			Č. SÚPRAVY
			Č. PRÍLOHY
			007