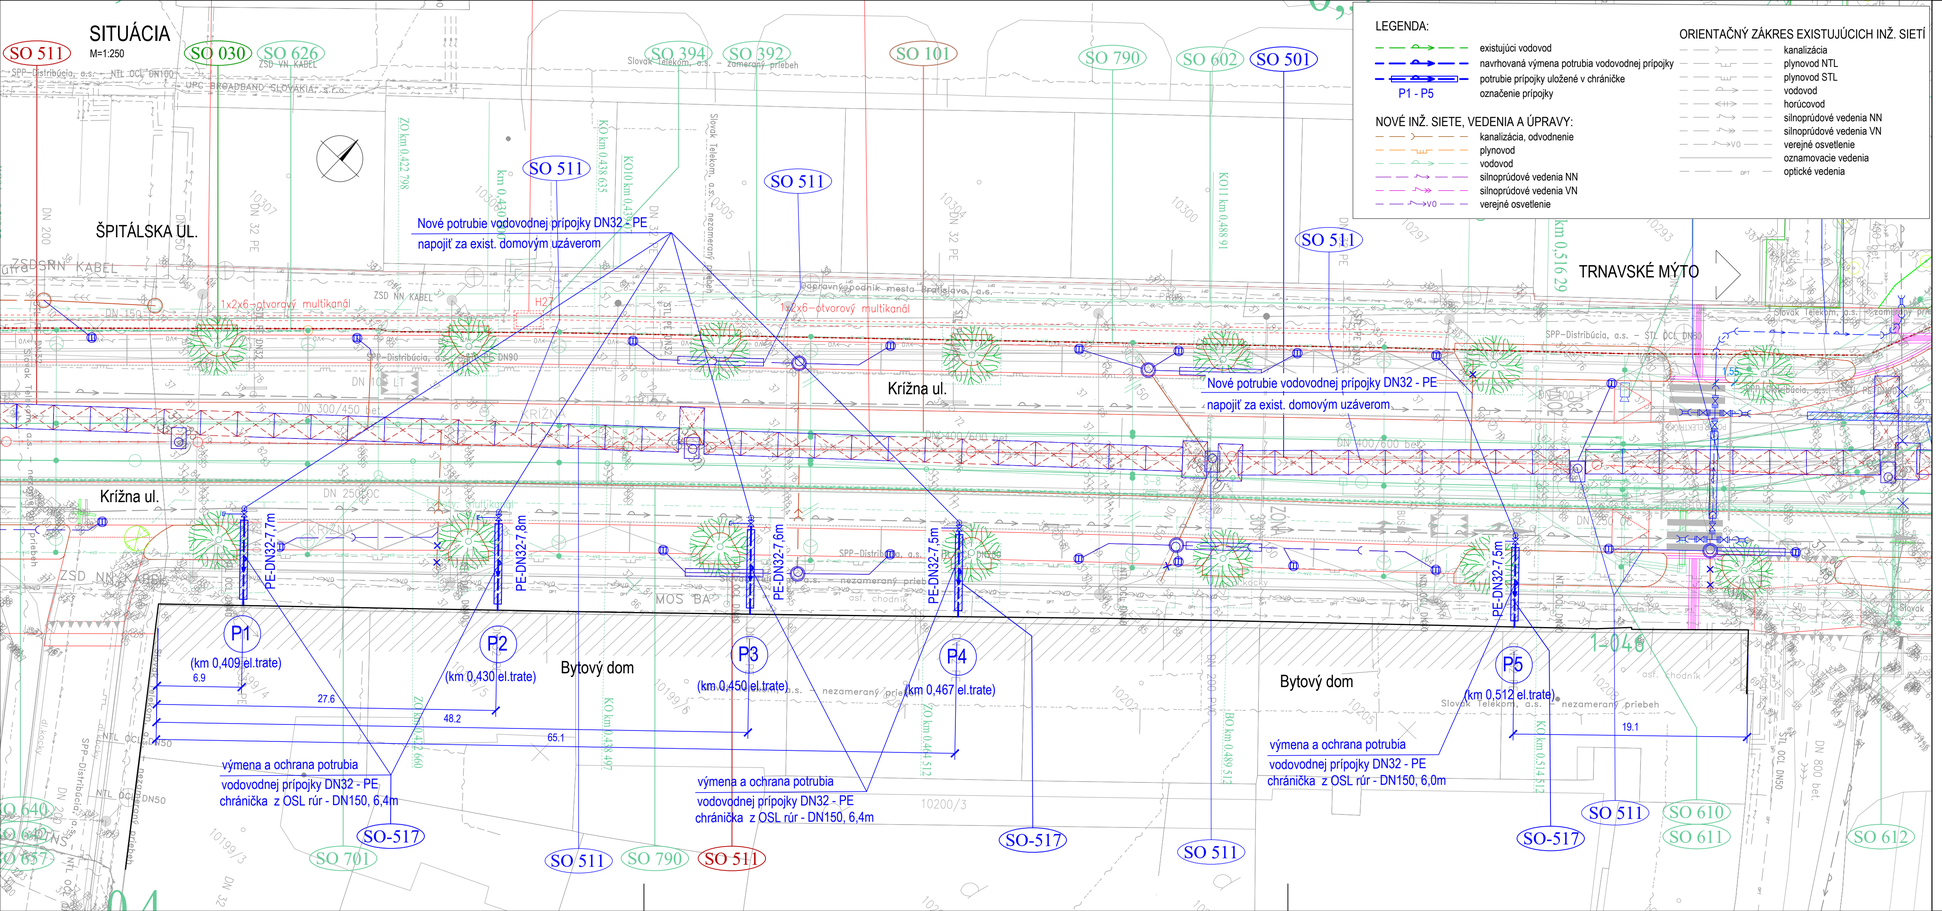
SITUÁCIA
M=1:250
ŠPITÁLSKA UL.
Krížna ul.
Krížna ul.
TRNAVSKÉ MÝTO
Bytový dom
Bytový dom
Nové potrubie vodovodnej prípojky DN32 - PE
napojiť za exist. domovým uzáverom
Nové potrubie vodovodnej prípojky DN32 - PE
napojiť za exist. domovým uzáverom
ZSD NN KÁBEL
SPP-Distribúcia, a.s. - NTL OCEĽ DN100
UPC BROADBAND SLOVAKIA, s.r.o.
Slovak Telekom, a.s. - zameraný priebeh
Slovak Telekom, a.s. - nezameraný priebeh
Dopravný podnik mesta Bratislavy, a.s.
MOS "BA"
P1
(km 0,409 el.trate)
P2
(km 0,430 el.trate)
P3
(km 0,450 el.trate)
P4
(km 0,467 el.trate)
P5
(km 0,512 el.trate)
PE-DN32-7,7m
PE-DN32-7,8m
PE-DN32-7,6m
PE-DN32-7,5m
PE-DN32-7,5m
6.9
27.6
48.2
65.1
19.1
výmena a ochrana potrubia
vodovodnej prípojky DN32 - PE
chránička z OSL rúr - DN150, 6,4m
výmena a ochrana potrubia
vodovodnej prípojky DN32 - PE
chránička z OSL rúr - DN150, 6,4m
výmena a ochrana potrubia
vodovodnej prípojky DN32 - PE
chránička z OSL rúr - DN150, 6,0m
SO-517
SO-517
SO-517
SO 511
SO 030
SO 626
SO 394
SO 392
SO 101
SO 790
SO 602
SO 501
SO 610
SO 611
SO 612
SO 701
SO 640
SO 657
SO