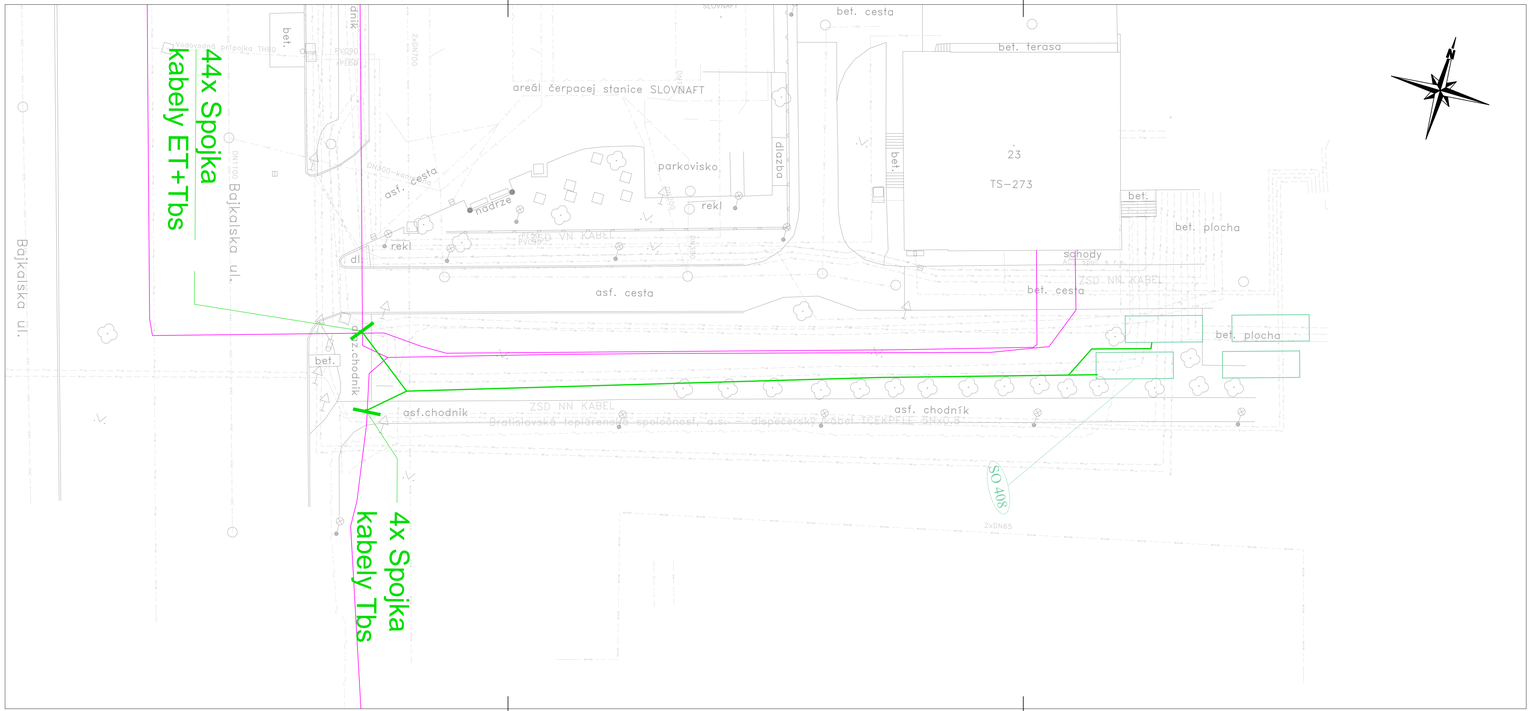

LEGENDA

ORIENTAČNÝ ZÁKRES JESTVUJÚCICH INŽ. SIETÍ

- KANALIZÁCIA
- PLYNOVOD NTL
- PLYNOVOD STL
- VODOVOD
- HORÚCOVOD
- SILNOPRÚDOVÉ VEDENIA NN
- SILNOPRÚDOVÉ VEDENIA VN
- VEREJNÉ OSVETLENIE
- OZNAMOVACIE VEDENIA
- OPTICKÉ VEDENIA

SO 602 NAPÁJACIE A SPÄTNÉ VEDENIE – PROVIZÓRNE NAPOJENIE KONTAJNEROVÝCH MENIARNÍ RUŽOVÁ DOLINA

- JESTVUJÚCE NAPÁJACIE VEDENIE
- NOVÉ PROVIZÓRNE NAPÁJACIE VEDENIE

Zóna vrchného trolejového vedenia a zóna zberača prúdu pro tramvajové systémy

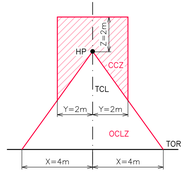

TOR – Úroveň hlav kolajníc
HP – Najvyšší bod vrchného trol. vedenia
OCLZ – Zóna vrchného trol. vedenia
CCZ – Zóna zberača prúdu
TCL – Os koľaje

SÚSTAVA: Trolejové vedenie 2 DC 600V (2 DC 750V)
+ Pól v trolejovom vodiči, – Pól v koľaji

OCHRANNÉ OPATRENIA PROTI DOTYKU ŽIVÝCH ČASTÍ:
– STN EN 50122–1/2011 Ochrana vzdušnou vzdialenostou čl. 5.2

OCHRANNÉ OPATRENIA PROTI DOTYKU NEŽIVÝCH ČASTÍ:
– STN EN 50122–1/2011 Dvojitá izolácia vrchného trolejového vedenia čl. 6.2.3.2
– Pre napájacie body (stožiare na ktorých sú umiestnené bleskoisky):
STN EN 50122–1/2011 čl. 6.2.2.1 + Prístroje na obmedzenie napätia príloha F – časť F.2

Prostredie v zmysle STN 33 2000–5–51/2010: VI – Vonkajšie priestory

EURÓPSKA ÚNIA
Európske štrukturálne a investičné fondy
OP Integrovaná infraštruktúra 2014 – 2020

MINISTERSTVO
DOPRAVY A VÝSTAVBY
SLOVENSKEJ REPUBLIKY

D-602

SÚRADNICOVÝ SYSTÉM: S–JTSK v realizácii JTSK — VÝŠKOVÝ SYSTÉM: Bpv

NÁZOV STAVBY	**Modernizácia električkových tratí RUŽINOVSKÁ RADIÁLA**		
OBJEDNÁVATEĽ	BRATISLAVA	Hlavné mesto Slovenskej republiky Bratislava Primaciálne nám. 1, 814 99 Bratislava	
PROJEKTANT	DOPRAVOPROJEKT	DOPRAVOPROJEKT, a.s. Kominárska 141/2,4 832 03 Bratislava	
		HLAVNÝ INŽINIER PROJEKTU: Ing. Nikola Grančič	PODPIS
		ČÍSLO ZÁKAZKY: 8632–01	
PROJEKTANT OBJEKTU	Elektroline	Elektroline a.s., K Lávke 1805/20, 184 00 Praha 8	
		ZODPOVEDNÝ PROJEKTANT: Ing. Gabriela Kolčárová	PODPIS
		VYPRACOVAL: Ing. Katarína Švehlová	PODPIS
		KONTROLOVAL: Ing. Jakub Kern	PODPIS
		IDENTIFIKAČNÉ ČÍSLO PRÍLOHY: MET–RR–DSP–C–0000–60200–022–X	
KRAJ: BRATISLAVSKÝ KATASTRÁLNE ÚZEMIE: Staré Mesto, Nové Mesto, Ružinov	OKRES: Bratislava I, Bratislava II, Bratislava III	DÁTUM	05.2023
		FORMÁT	5x A4
NÁZOV OBJEKTU	**NAPÁJACIE A SPÄTNÉ VEDENIE**	MIERKA	1:250
		STUPEŇ PD	DSP
		Č. ZÁKAZKY	8632–01
NÁZOV PRÍLOHY	**SITUÁCIA PROVIZORNÉHO STAVU MENIAREŇ RUŽOVÁ DOLINA**	Č. SÚPRAVY	Č. PRÍLOHY: 022