


Situácia, mierka 1:1000

-
- Trasa projektovaného kábla
Projektovaná chránička na kábli v metroch
Projektovaná spojka S na kábli
Kábel v tvárniceovej trati DPB

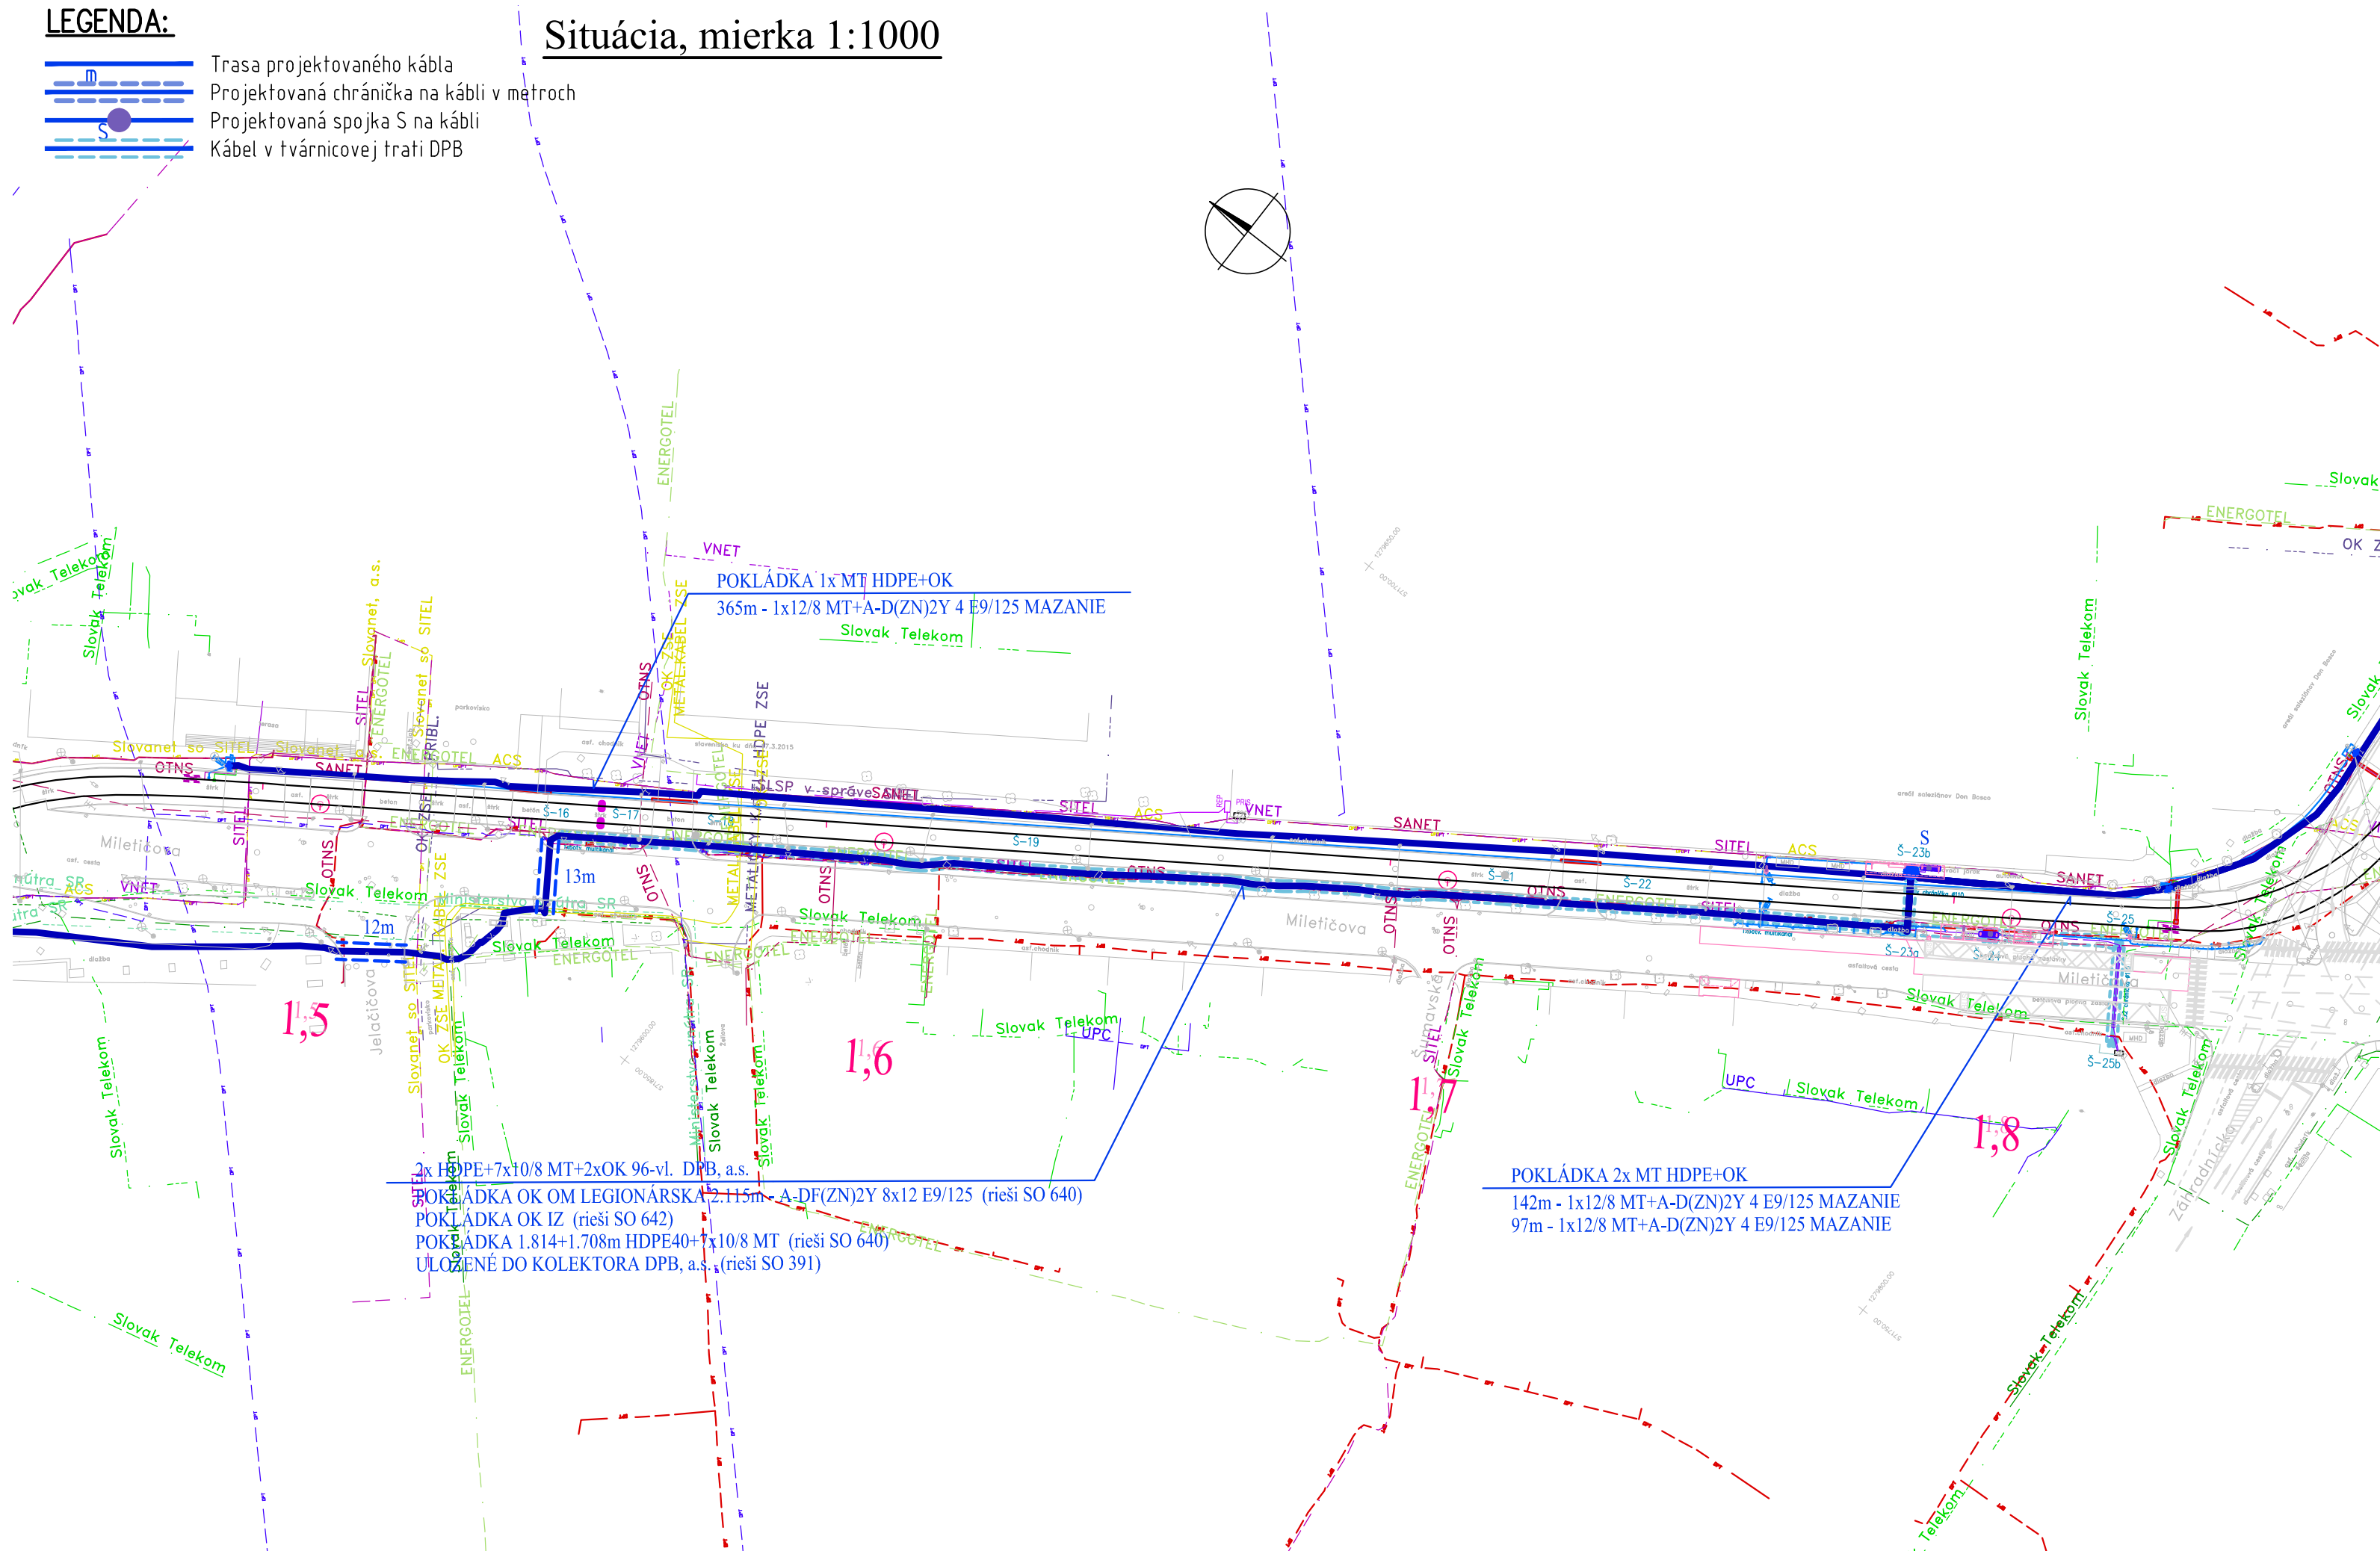

EURÓPSKA ÚNIA
Európske štrukturálne a investičné fondy
OP Integrovaná infraštruktúra 2014 – 2020





MINISTERSTVO
DOPRAVY A VÝSTAVBY
SLOVENSKEJ REPUBLIKY

D-640

SÚRADNICOVÝ SYSTÉM: S-JTSK v realizácii JTSK

VÝŠKOVÝ SYSTÉM: Bpv

| | | | | | |
|---|--|---|---|--|------------|
| NÁZOV STAVBY | | | Modernizácia električkových tratí RUŽINOVSKÁ RADIÁLA | | |
| OBJEDNÁVATEĽ | | Hlavné mesto Slovenskej republiky Bratislava Primaciálne nám. 1, 814 99 Bratislava | | | |
| PROJEKTANT | | DOPRAVOPROJEKT, a.s. Kominárska 141/2,4 832 03 Bratislava | | | |
|  | | HLAVNÝ INŽINIER PROJEKTU | | Ing. Nikola Grančič | |
| | | ČÍSLO ZÁKAZKY | | 8632-01 | |
| | | | | PODPIS  | |
| PROJEKTANT OBJEKTU | | Ing. Ľubomír Šimlovič – E L C O N T, Riazanská 68, 831 02 Bratislava | | | |
| E L C O N T Ing. Ľubomír ŠIMLOVIČ Riazanská č.68, BRATISLAVA 0905/692 181 simlovic@simlovic.sk | | ZODPOVEDNÝ PROJEKTANT | | Ing. Ľubomír Šimlovič | |
| | | VYPRACOVAL | | Ing. Ľubomír Šimlovič | |
| | | KONTROLOVAL | | Ing. Peter Pavelka | |
| | | IDENTIFIKAČNÉ ČÍSLO PRÍLOHY | | MET-RR-DSP-C-D000-64000-012-X | |
| KRAJ: BRATISLAVSKÝ | | | OKRES: Bratislava I, Bratislava II, Bratislava III | | DÁTUM |
| KATASTRÁLNE ÚZEMIE: Staré Mesto, Nové Mesto, Nivy | | | | | FORMÁT |
| NÁZOV OBJEKTU | | | OPTICKÝ KÁBEL OVLÁDANIA MENIARNE LEGIONÁRSKA A VÝHYBIEK | | 3 A4 |
| | | | | | MIERKA |
| | | | | | 1:1000 |
| | | | | | STUPEŇ PD |
| | | | | | DSP |
| | | | | | Č. ZÁKAZKY |
| | | | | | 8632-01 |
| NÁZOV PRÍLOHY | | | SITUÁCIA č.2 | | Č. SÓPRAVY |
| | | | | | Č. PRÍLOHY |
| | | | | | 012 |