


LEGENDA:

- Trasa preložky kábla
- Projektovaná chránička na kábli v metroch
- Projektovaná spojka S na kábli
- Kábel sa ruší
- Tvárníková trať DPB

Situácia, mierka 1:1000

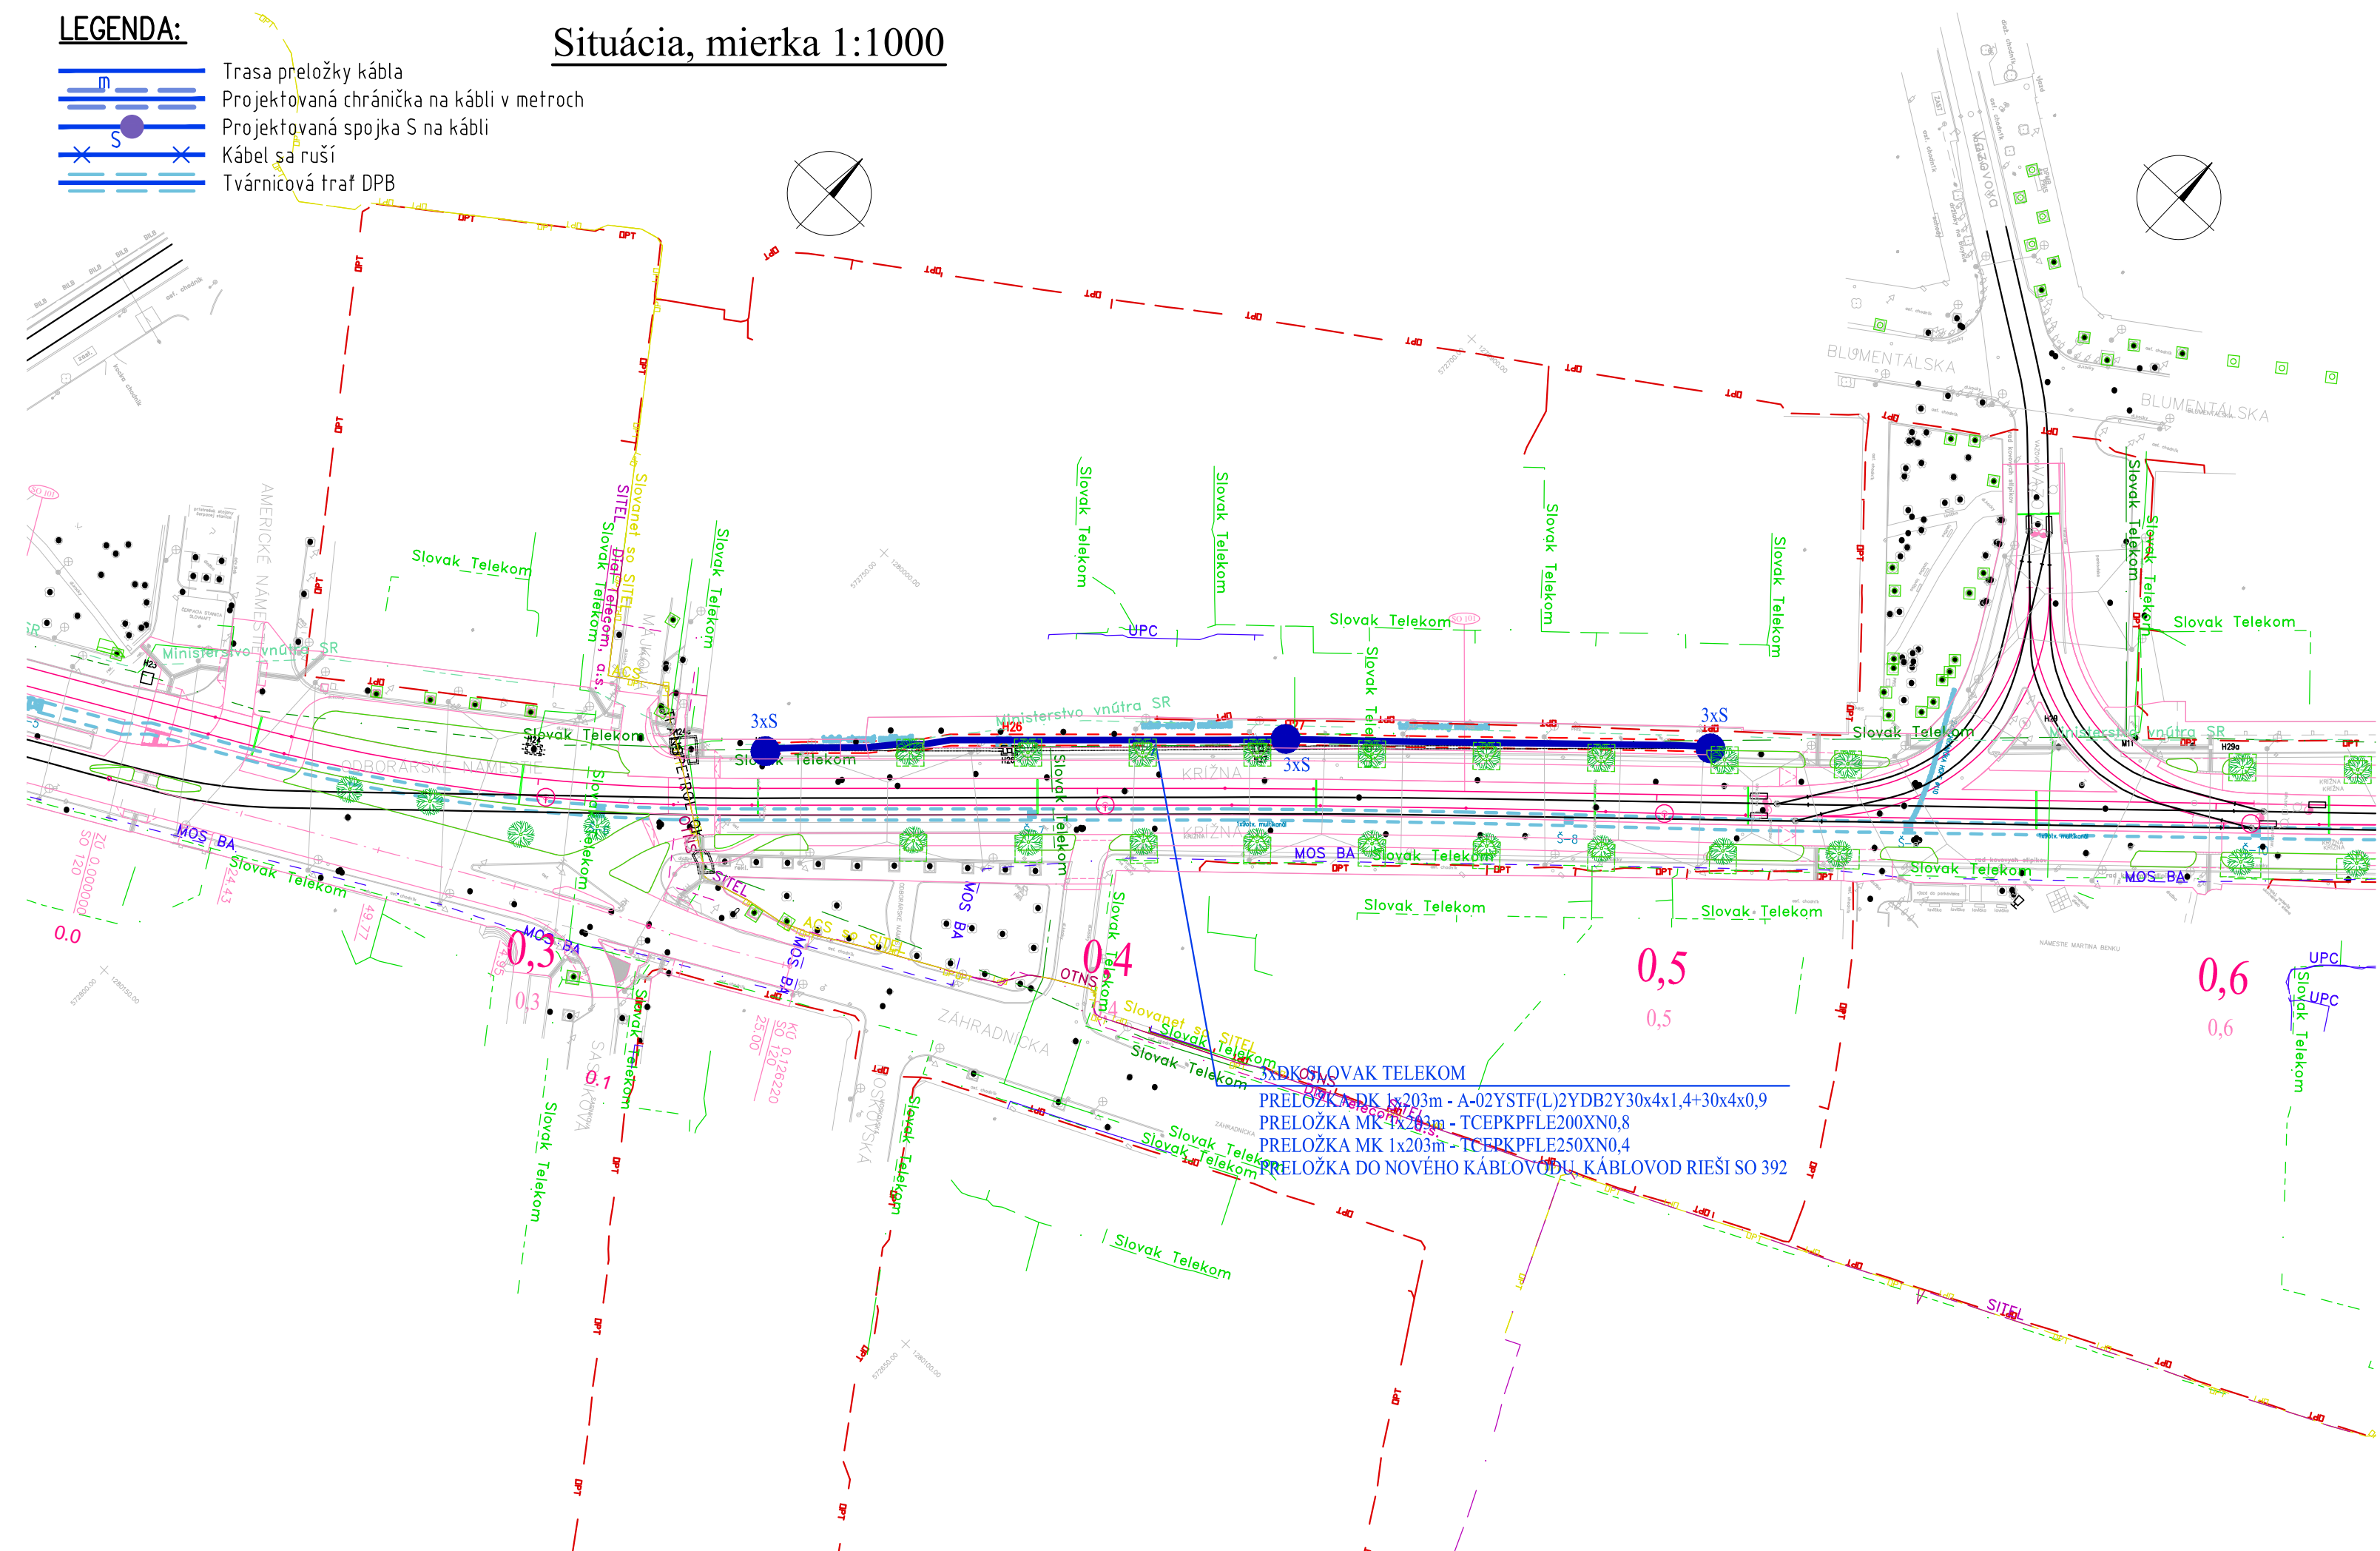

EURÓPSKA ÚNIA
Európske štrukturálne a investičné fondy
OP Integrovaná infraštruktúra 2014 – 2020

MINISTERSTVO
DOPRAVY A VÝSTAVBY
SLOVENSKEJ REPUBLIKY

D-655

SÚRADNICOVÝ SYSTÉM: S-JTSK v realizácii JTSK VÝŠKOVÝ SYSTÉM: Bpv

| | | | |
|---|---|---|-------------------------------|
| NÁZOV STAVBY | | Modernizácia električkových tratí RUŽINOVSKÁ RADIÁLA | |
| OBJEDNÁVATEĽ | | Hlavné mesto Slovenskej republiky Bratislava Primaciálne nám. 1, 814 99 Bratislava | |
| PROJEKTANT | DOPRAVOPROJEKT, a.s. Kominárska 141/2,4 832 03 Bratislava | | PODPIS |
| | HLAVNÝ INŽINIER PROJEKTU | Ing. Nikola Grančič | |
| ČÍSLO ZÁKAZKY | | 8632-01 | |
| PROJEKTANT OBJEKTU | | Ing. Ľubomír Šimlovič – E L C O N T, Riazanská 68, 831 02 Bratislava | |
| Ing. Ľubomír ŠIMLOVIČ Riazanská č.68, BRATISLAVA 0905/692 181 simlovic@simlovic.sk | | ZODPOVEDNÝ PROJEKTANT | Ing. Ľubomír Šimlovič |
| | | VYPRACOVAL | Ing. Ľubomír Šimlovič |
| | | KONTROLOVAL | Ing. Peter Berešík |
| | | IDENTIFIKAČNÉ ČÍSLO PRÍLOHY | MET-RR-DSP-C-D000-65500-011-X |
| KRAJ: BRATISLAVSKÝ | | OKRES: Bratislava I | DÁTUM |
| KATASTRÁLNE ŹEMIE: Staré Mesto | | | 05.2023 |
| NÁZOV OBJEKTU | | | FORMÁT |
| PRELOŽKA VEDENÍ V KÁBLOVODE SLOVAK TELEKOM | | | 3 A4 |
| | | | MIERKA |
| | | | 1:1000 |
| | | | STUPEŇ PD |
| | | | DSP |
| | | Č. ZÁKAZKY | 8632-01 |
| NÁZOV PRÍLOHY | | Č. SÚPRAVY | Č. PRÍLOHY |
| SITUÁCIA | | | 011 |