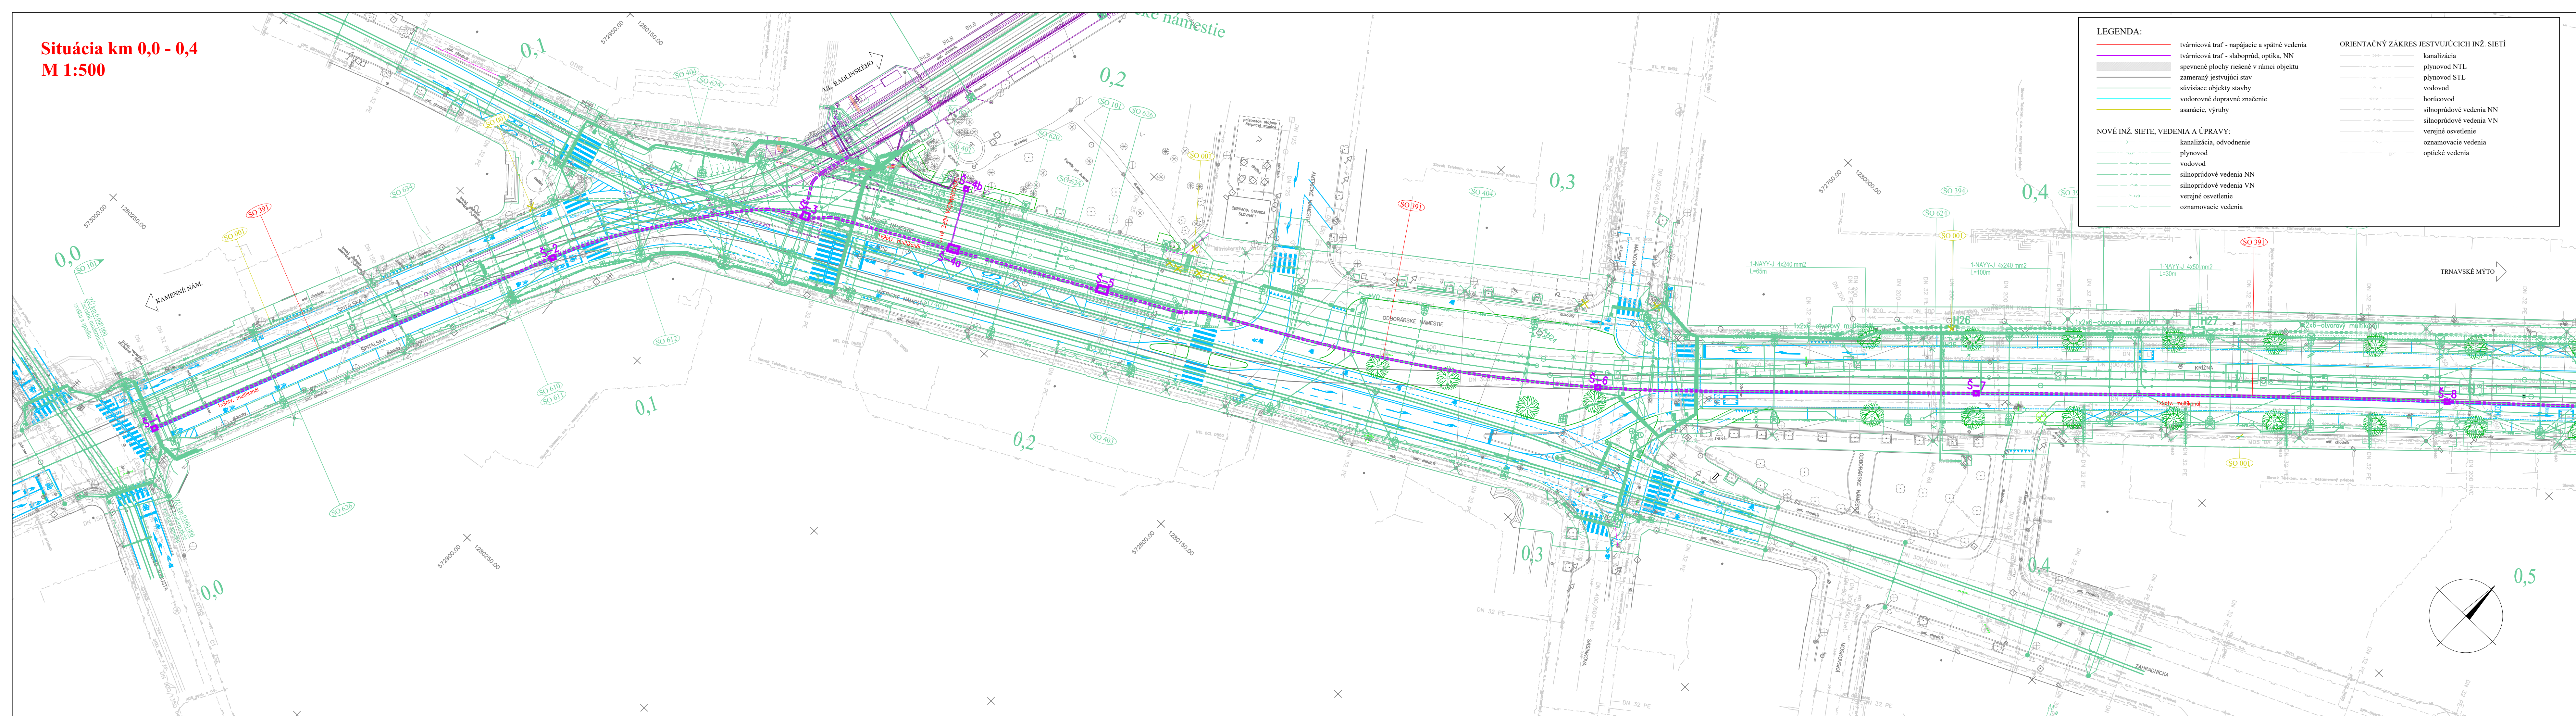




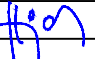
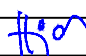



Situácia km 0,0 - 0,4
M 1:500



D-391

SÚRADNICOVÝ SYSTÉM: S-JTSK v realizácii JTSK VÝŠKOVÝ SYSTÉM: Bpv

NÁZOV STAVBY		Modernizácia električkových tratí RUŽINOVSKÁ RADIÁLA	
OBJEDNÁVATEĽ		Hlavné mesto Slovenskej republiky Bratislava Prímäcálne nám. 1, 814 99 Bratislava	
			
PROJEKTANT		DOPRAVOPROJEKT, a.s. Kominárska 141/2,4 832 03 Bratislava	
			
HLAVNÝ INŽINIER PROJEKTU		Ing. Nikola Grančič	PODPIS 
ČÍSLO ZÁKAZKY		8632-01	
PROJEKTANT OBJEKTU		DOPRAVOPROJEKT, a.s., divízia Bratislava II, Kominárska 141/2,4, 832 03 Bratislava	
			
ZODPOVEDNÝ PROJEKTANT		Ing. Rastislav Hajach	PODPIS 
VYPRACOVAL		Ing. Rastislav Hajach	PODPIS 
KONTROLOVAL		Ing.arch. Jozef Maroth	PODPIS 
IDENTIFIKÁCNE ČÍSLO PRÍLOHY		MET-RR-DSP-C-0000-39100-002-X	
KRAJ: BRATISLAVSKÝ		OKRES: Bratislava I, Bratislava II, Bratislava III	
KATASTRÁLNE OZEMIE: Staré Mesto, Nivy, Ružinov			
NÁZOV OBJEKTU		DÁTUM	05.2023
		FORMÁT	6 x A4
		MIERKA	1:500
		STUPEŇ PD	DSP
		Č. ZÁKAZKY	8632-01
NÁZOV PRÍLOHY		Č. SUPRÁVY	Č. PRÍLOHY
SITUÁCIA KM 0,0-0,4			002