


Kladačský plán

Trnavské mýto

Ružinov

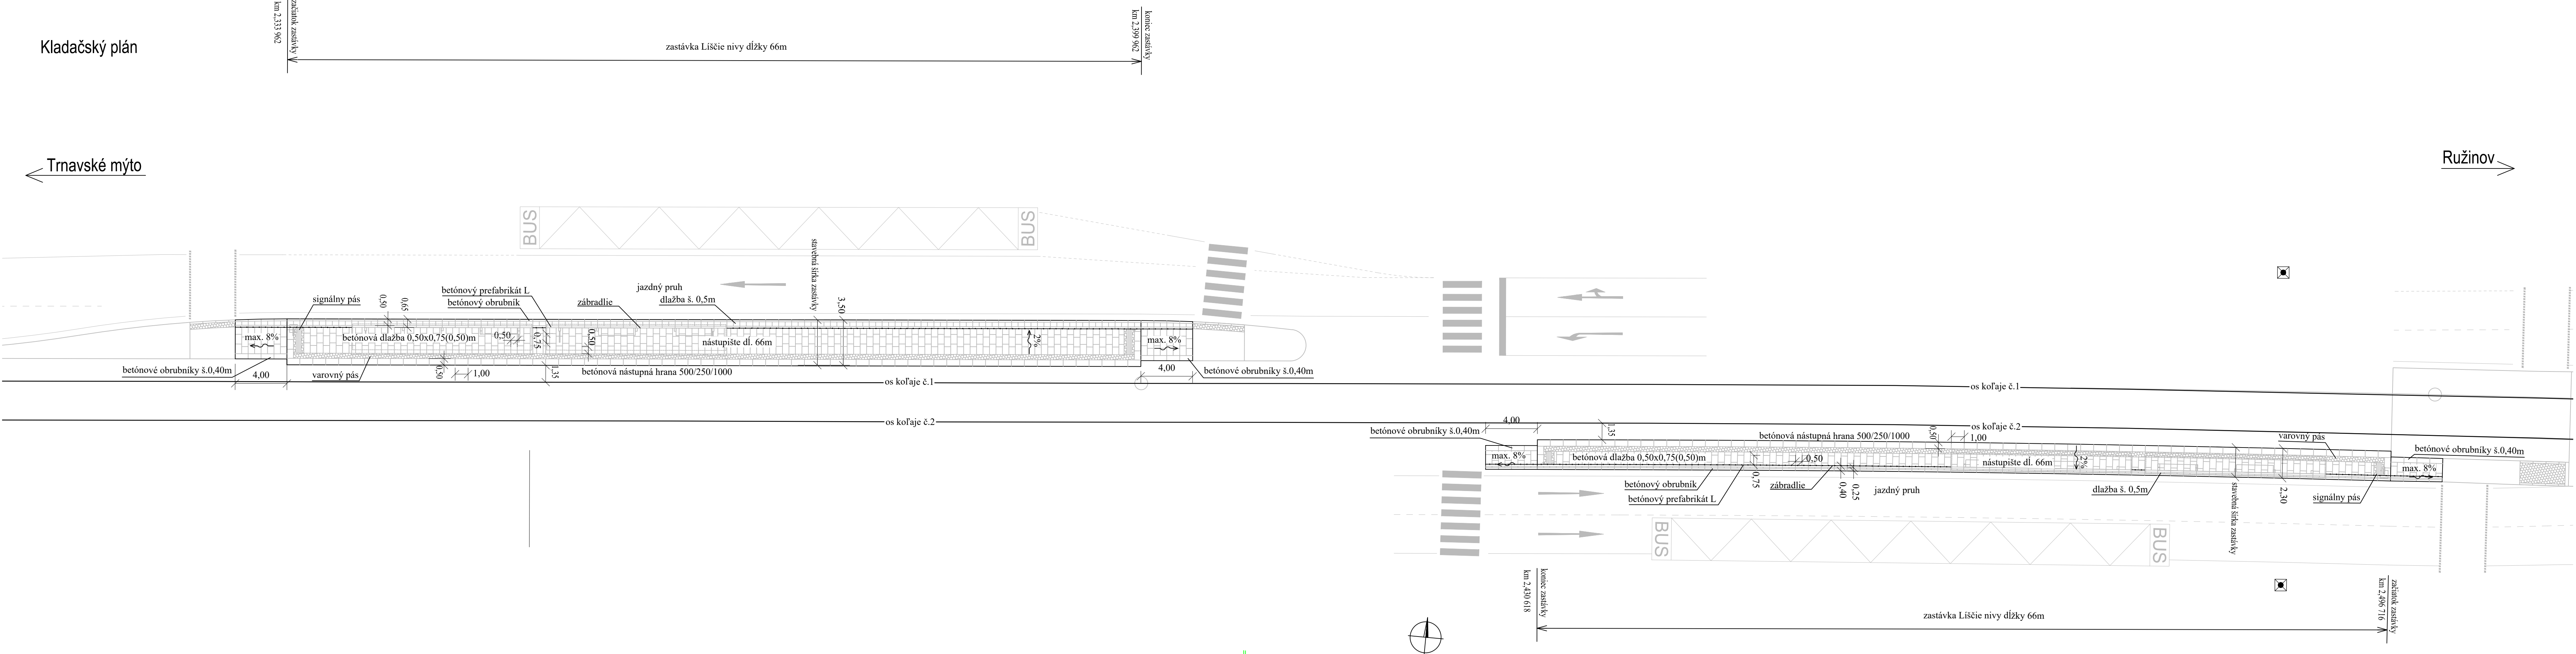

# D-403

SÓRADNICOVÝ SYSTÉM: S-JTSK v realizácii JTSK VÝŠKOVÝ SYSTÉM: Bpv

NÁZOV STAVBY	Modernizácia električkových tratí RUŽINOVSKÁ RADIÁLA	
OBJEDNÁVATEĽ	Hlavné mesto Slovenskej republiky Bratislava Prímarská náb. 1, 814 99 Bratislava	

PROJEKTANT	DOPRAVOPROJEKT, a.s. Kominárska 141/2,4 832 03 Bratislava	
HLAVNÝ INŽINIER PROJEKTU	Ing. Nikola Grančič	PODPIS
ČÍSLO ZAKAZKY	8632-01	

PROJEKTANT OBJEKTU	DOPRAVOPROJEKT, a.s., divízia Bratislava II, Kominárska 141/2,4, 832 03 Bratislava	
ZODPOVEDNÝ PROJEKTANT	Ing. Martin Zajíček	PODPIS
VYPRACOVAL	Ing. Martin Zajíček	PODPIS
KONTROLOVAL	Ing. Igor Karchušík	PODPIS
IDENTIFIKAČNÉ ČÍSLO PRÍLOHY	MET-RR-DSP-C-D000-40300-042-X	

KRAJ: BRATISLAVSKÝ	OKRES: Bratislava I, Bratislava II, Bratislava III	DÁTUM	05.2023
KATASTRÁLNE OÚZEMIE: Staré Mesto, Nové Mesto, Nivy, Ružinov		FORMÁT	6 x A4
NÁZOV OBJEKTU	ELEKTRIČKOVÉ ZASTÁVKY, SPEVNENÉ PLOCHY	MIERKA	1:200
		STUPEŇ PD	DSP
		Č. ZAKAZKY	8632-01
NÁZOV PRÍLOHY	KLADAČSKÝ PLÁN ZASTÁVKA LIŠČIE NIVY	Č. STAVBY	042