


VZOROVÝ PRIEČNY REZ
M 1:50

Konštrukcia el. telesa - pevná jazdná dráha povrch z betónu, zastávka Herlianska

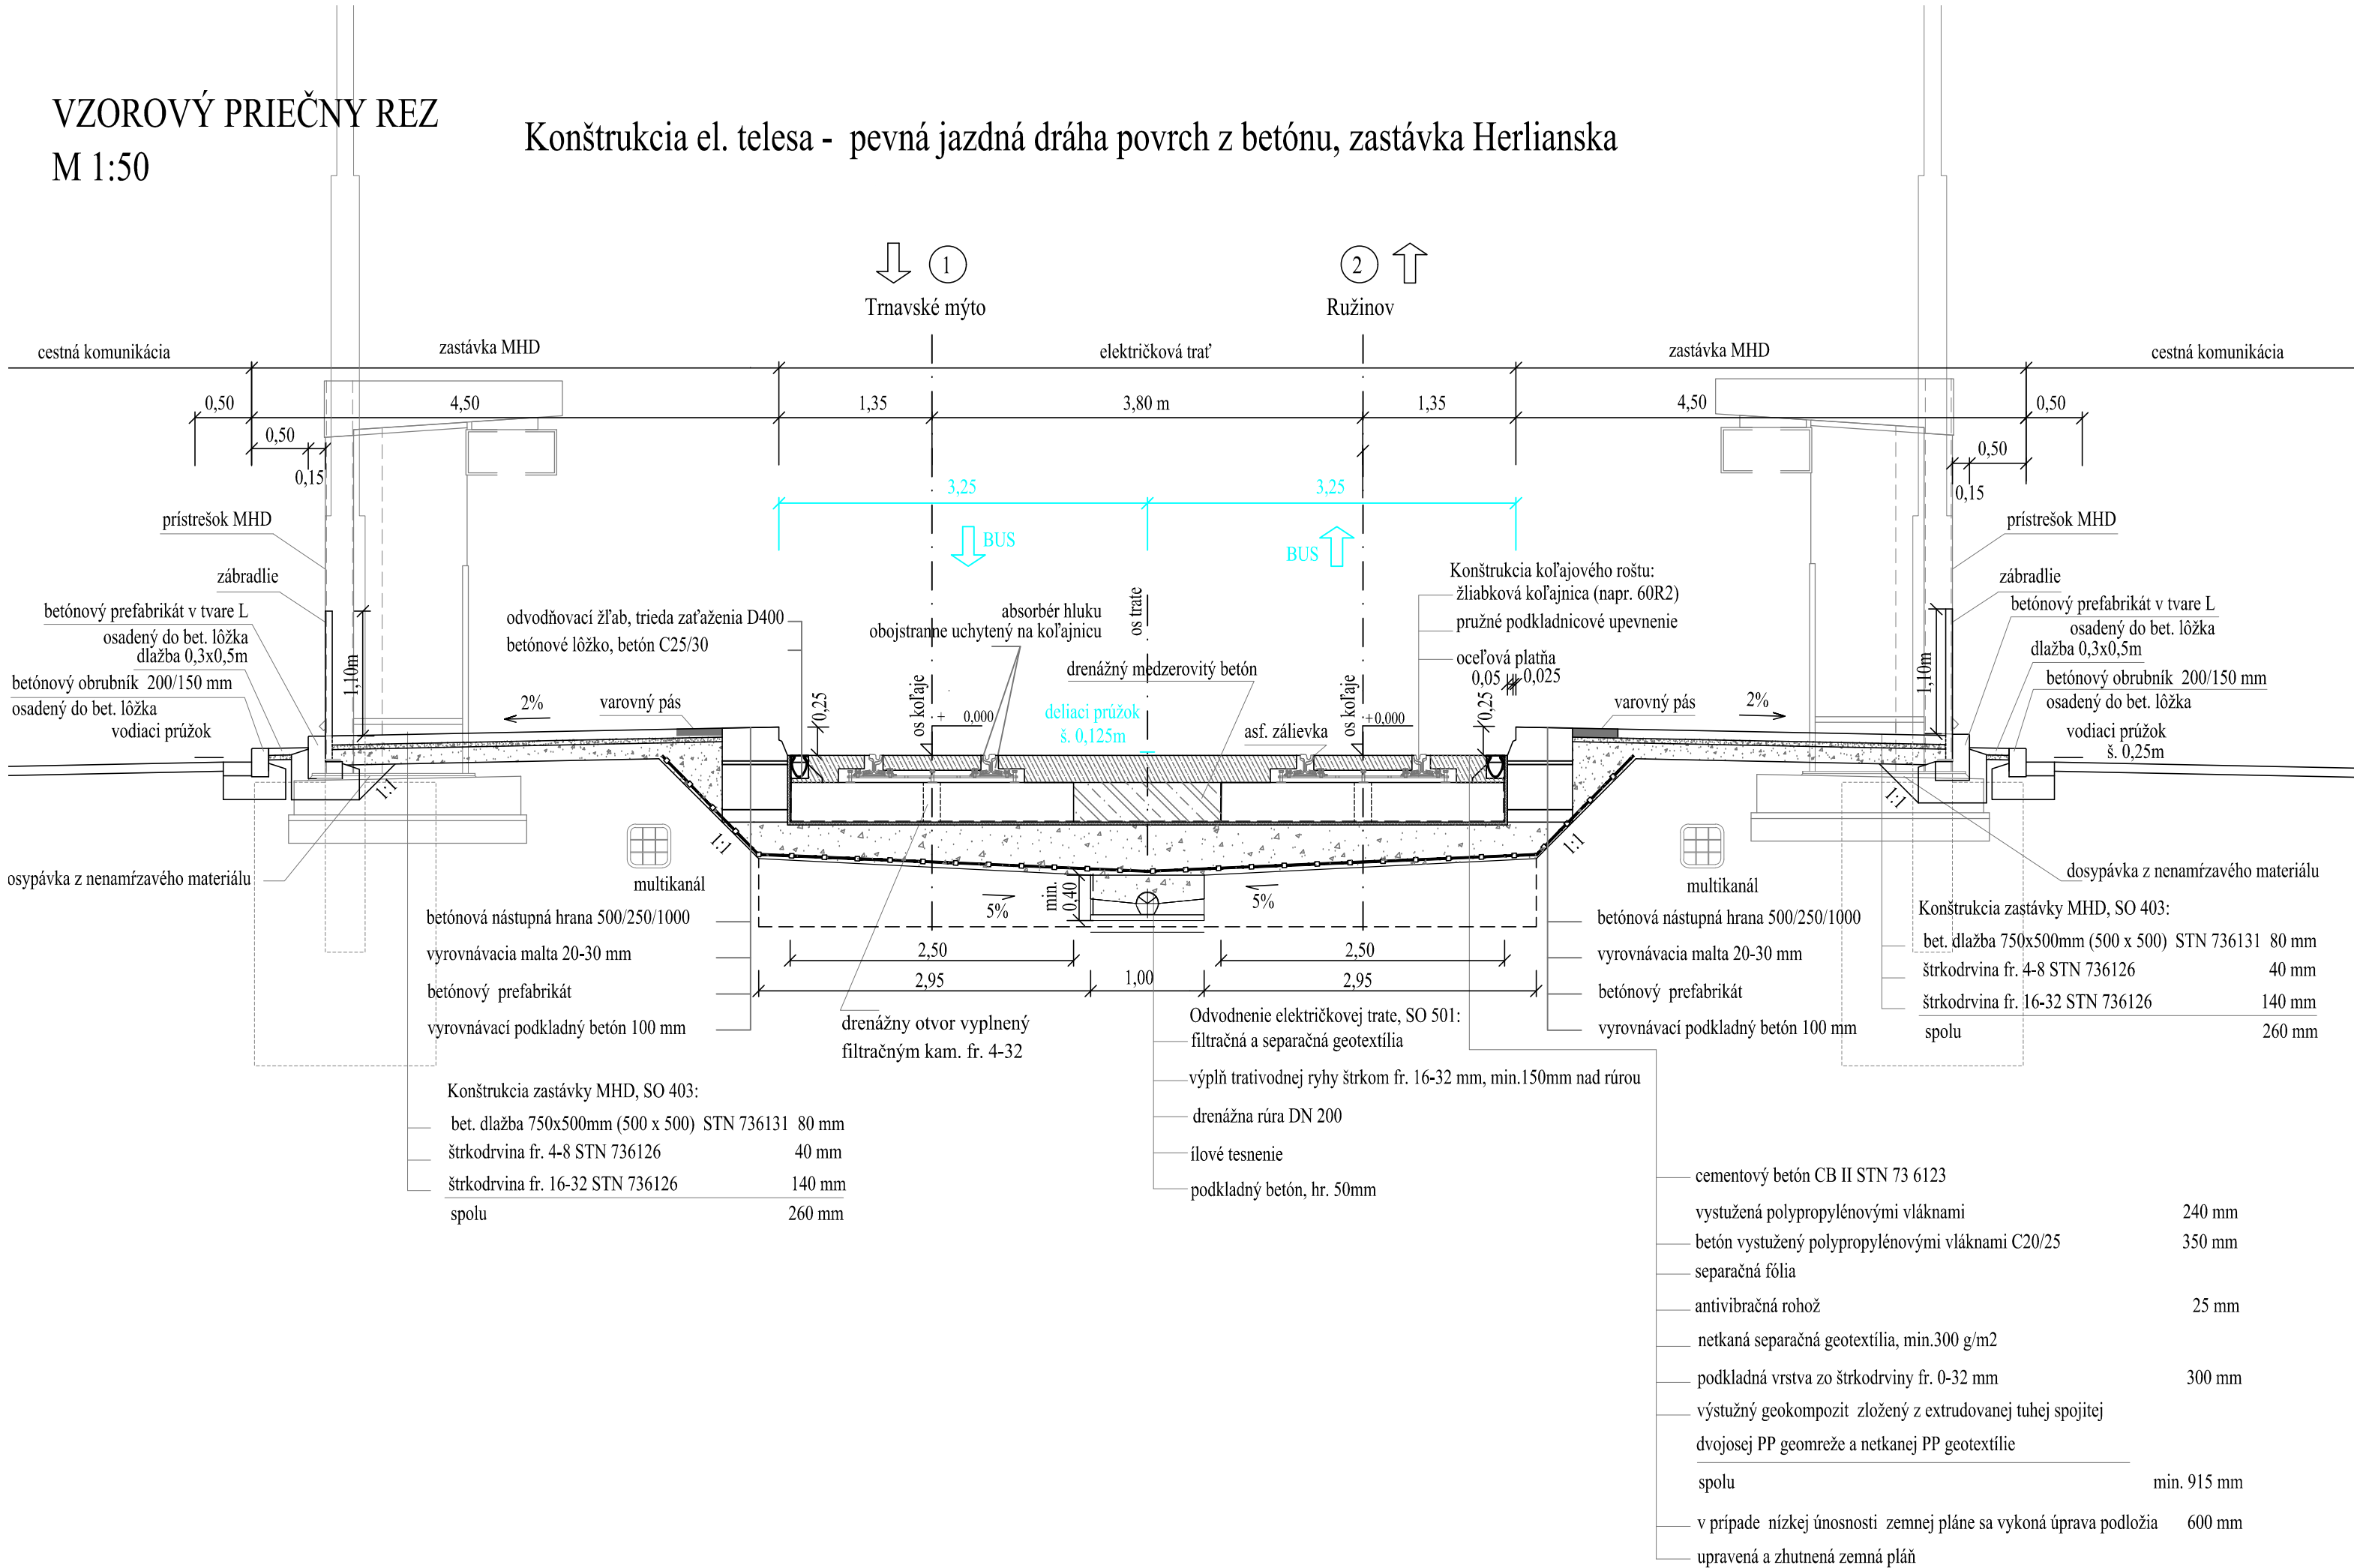

EURÓPSKA ÚNIA
Európske štrukturálne a investičné fondy
OP Integrovaná infraštruktúra 2014 – 2020



MINISTERSTVO
DOPRAVY A VÝSTAVBY
SLOVENSKEJ REPUBLIKY

D-403

SÚRADNICOVÝ SYSTÉM: S–JTSK v realizácii JTSK

VÝŠKOVÝ SYSTÉM: Bpv

NÁZOV STAVBY				Modernizácia električkových tratí RUŽINOVSKÁ RADIÁLA							
OBJEDNÁVATEĽ				Hlavné mesto Slovenskej republiky Bratislava Primaciálne nám. 1, 814 99 Bratislava							
PROJEKTANT				DOPRAVOPROJEKT, a.s.		PODPIS 					
				Kominárska 141/2,4							
				832 03 Bratislava							
		HLAVNÝ INŽINIER PROJEKTU		Ing. Nikola Grančič							
		ČÍSLO ZÁKAZKY		8632-01							
PROJEKTANT OBJEKTU				DOPRAVOPROJEKT, a.s., divízia Bratislava II, Kominárska 141/2,4, 832 03 Bratislava							
				ZODPOVEDNÝ PROJEKTANT		Ing. Martin Zajíček					
				VYPRACOVAL		Ing. Martin Zajíček					
				KONTROLOVAL		Ing. Igor Karchuták					
				IDENTIFIKAČNÉ ČÍSLO PRÍLOHY		MET-RR-DSP-C-D000-40300-063-X					
KRAJ: BRATISLAVSKÝ				OKRES: Bratislava I, Bratislava II, Bratislava III		DÁTUM		05.2023			
KATASTRÁLNE OZEMIE: Staré Mesto, Nové Mesto, Nivy, Ružinov								FORMÁT		3 x A4	
NÁZOV OBJEKTU				ELEKTRIČKOVÉ ZASTÁVKY, SPEVNENÉ PLOCHY				MIERKA		1:50	
								STUPEŇ PD		DSP	
								Č. ZÁKAZKY		8632-01	
NÁZOV PRÍLOHY				VZOROVÉ PRIEČNE REZY ZASTÁVKA HERLIANSKA				Č. SÚPRAVY		Č. PRÍLOHY	
										063	