

KATASTER  
DRUH POVRCHU  
VZDIALENOSŤ ŠACHIET

OZNAČENIE ŠACHIET  
SMEROVÉ POMERY

523 Vetva "D4"

MIERKA 1:500/1:100

LEGENDA TYPU ČIAR  
PŮVODNÝ TERÉN  
UPRAVENÝ TERÉN  
KANALIZAČNÉ POTRUBIE

HĽBKÁ VÝKOPU /OD PŮVODNÉHO TERÉNU/


KÓTA DNA POTRUBIA

KÓTA PŮVODNÉHO TERÉNU

POROVNÁVACIA ROVINA

STANIČNIE [km/m]

PROFIL [mm] – MATERIÁL – DĹŽKA [m]  
SKLON [%] – DĹŽKA [m]  
ULOŽENIE POTRUBIA

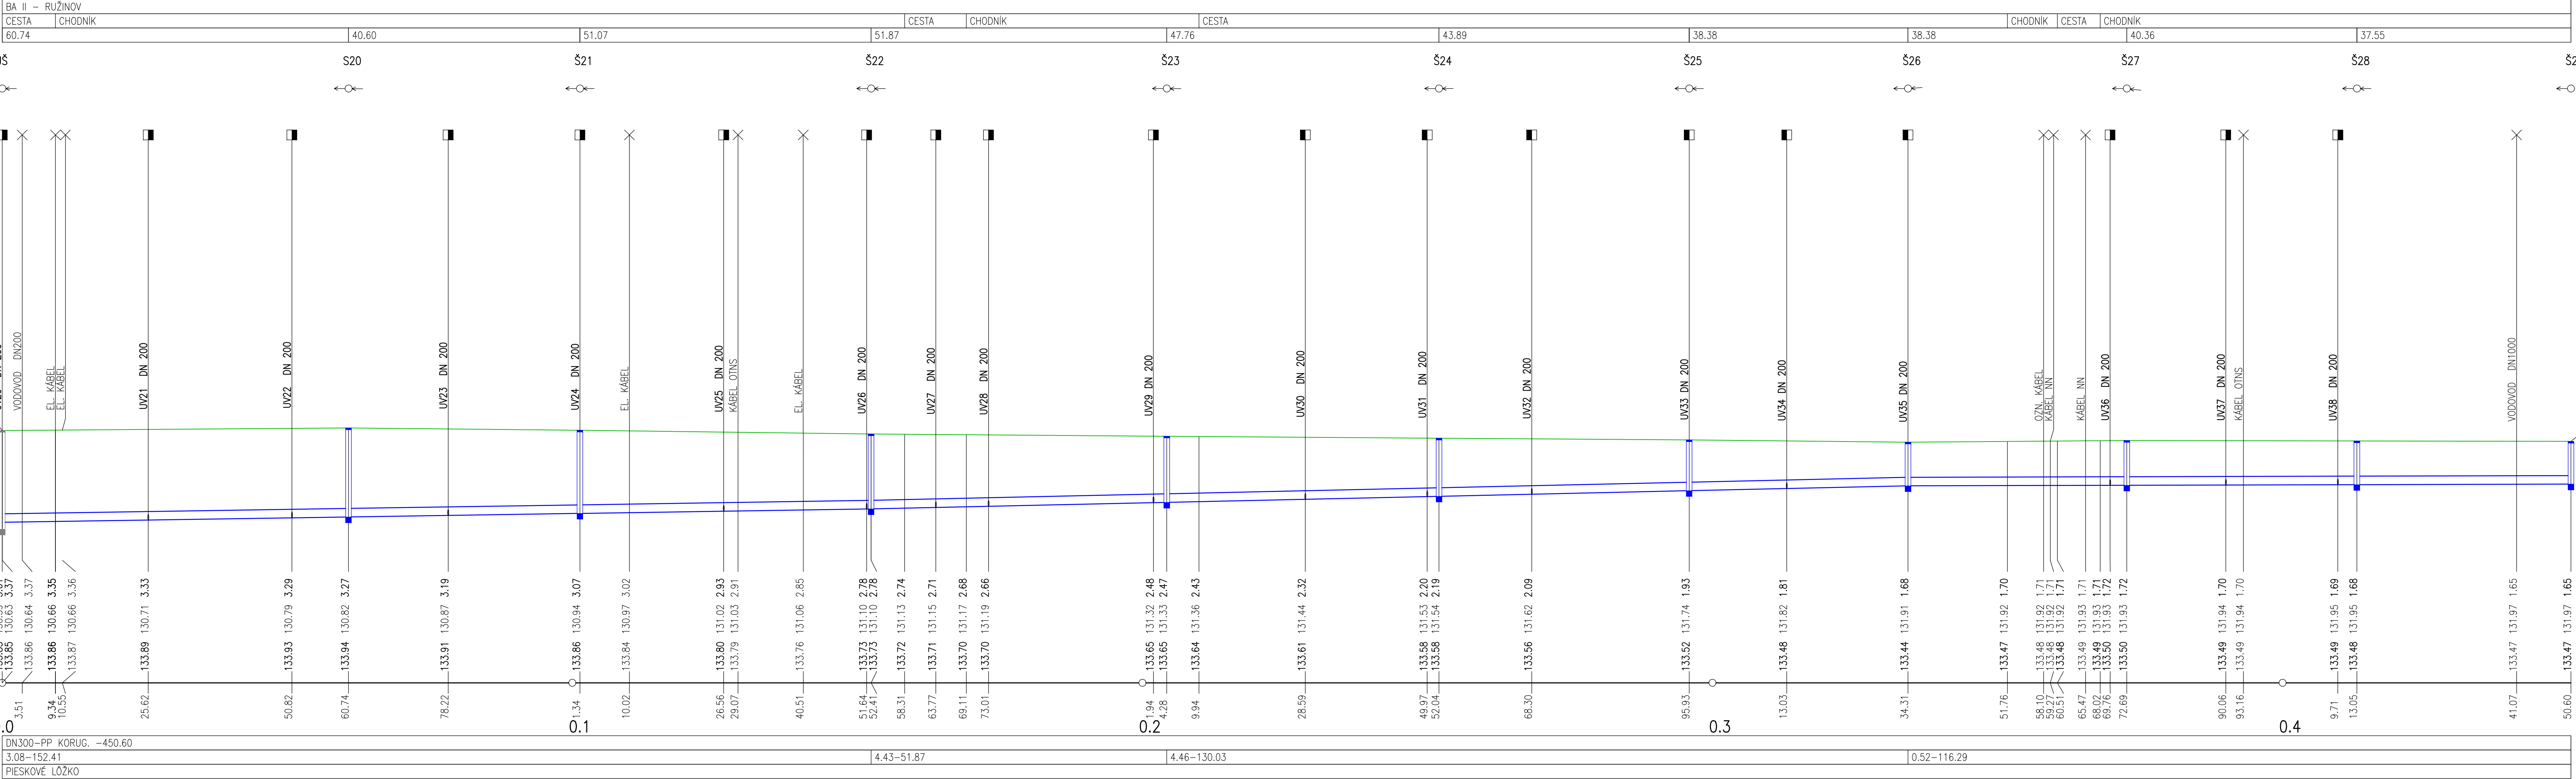

EURÓPSKA ÚNIA  
Európske štrukturálne a investičné fondy  
OP Integrovaná infraštruktúra 2014 – 2020



D-523

SŮRADNICOVÝ SYSTÉM: S-JTSK v realizácii JTSK VÝŠKOVÝ SYSTÉM: Bpv

NÁZOV STAVBY			
Modernizácia električkových tratí RUŽINOVSKÁ RADIÁLA			
OBJEDNÁVATEĽ		Hlavné mesto Slovenskej republiky Bratislava Prímocidálne nám. 1, 814 99 Bratislava	
PROJEKTANT		DOPRAVOPROJEKT, a.s. Kominárska 141/2,4 832 03 Bratislava	
HLAVNÝ INŽINIER PROJEKTU		Ing. Nikola Grančič	PODPIS
ČÍSLO ZAKAZKY		8632-01	
PROJEKTANT OBJEKTU		DOPRAVOPROJEKT, a.s., divízia Bratislava II, Kominárska 141/2,4, 832 03 Bratislava	
ZODPOVEDNÝ PROJEKTANT		Ing. Peter MEŠZÁROS	PODPIS
VYPRACOVAL		Ing. Peter MEŠZÁROS	PODPIS
KONTROLOVAL		Roman ZÁLESÁK	PODPIS
IDENTIFIKÁČNÉ ČÍSLO PRÍLOHY		MEI-RR-DSP-C-D000-52300-011-X	
KRAJ: BRATISLAVSKÝ	OKRES: Bratislava II	DÁTUM	05.2023
KATASTRÁLNE OZEMIE: Ružinov		FORMÁT	6 A4
NÁZOV OBJEKTU		MIERKA	1:500/1:100
PRELOŽKA KANALIZÁCIE V ELEKTRIČKOVOM TELESE V RUŽINOVSEJ ULICI		STUPEŇ PD	DSP
NÁZOV PRÍLOHY		Č. ZAKAZKY	8632-01
POZDĹŽNY PROFIL VETVY "D4"		Č. PRÍLOHY	011