


TECHNOLÓGIA MENIARNE RUŽOVÁ DOLINA
NOVÝ STAV

PÔDORYS 1NP M 1:50

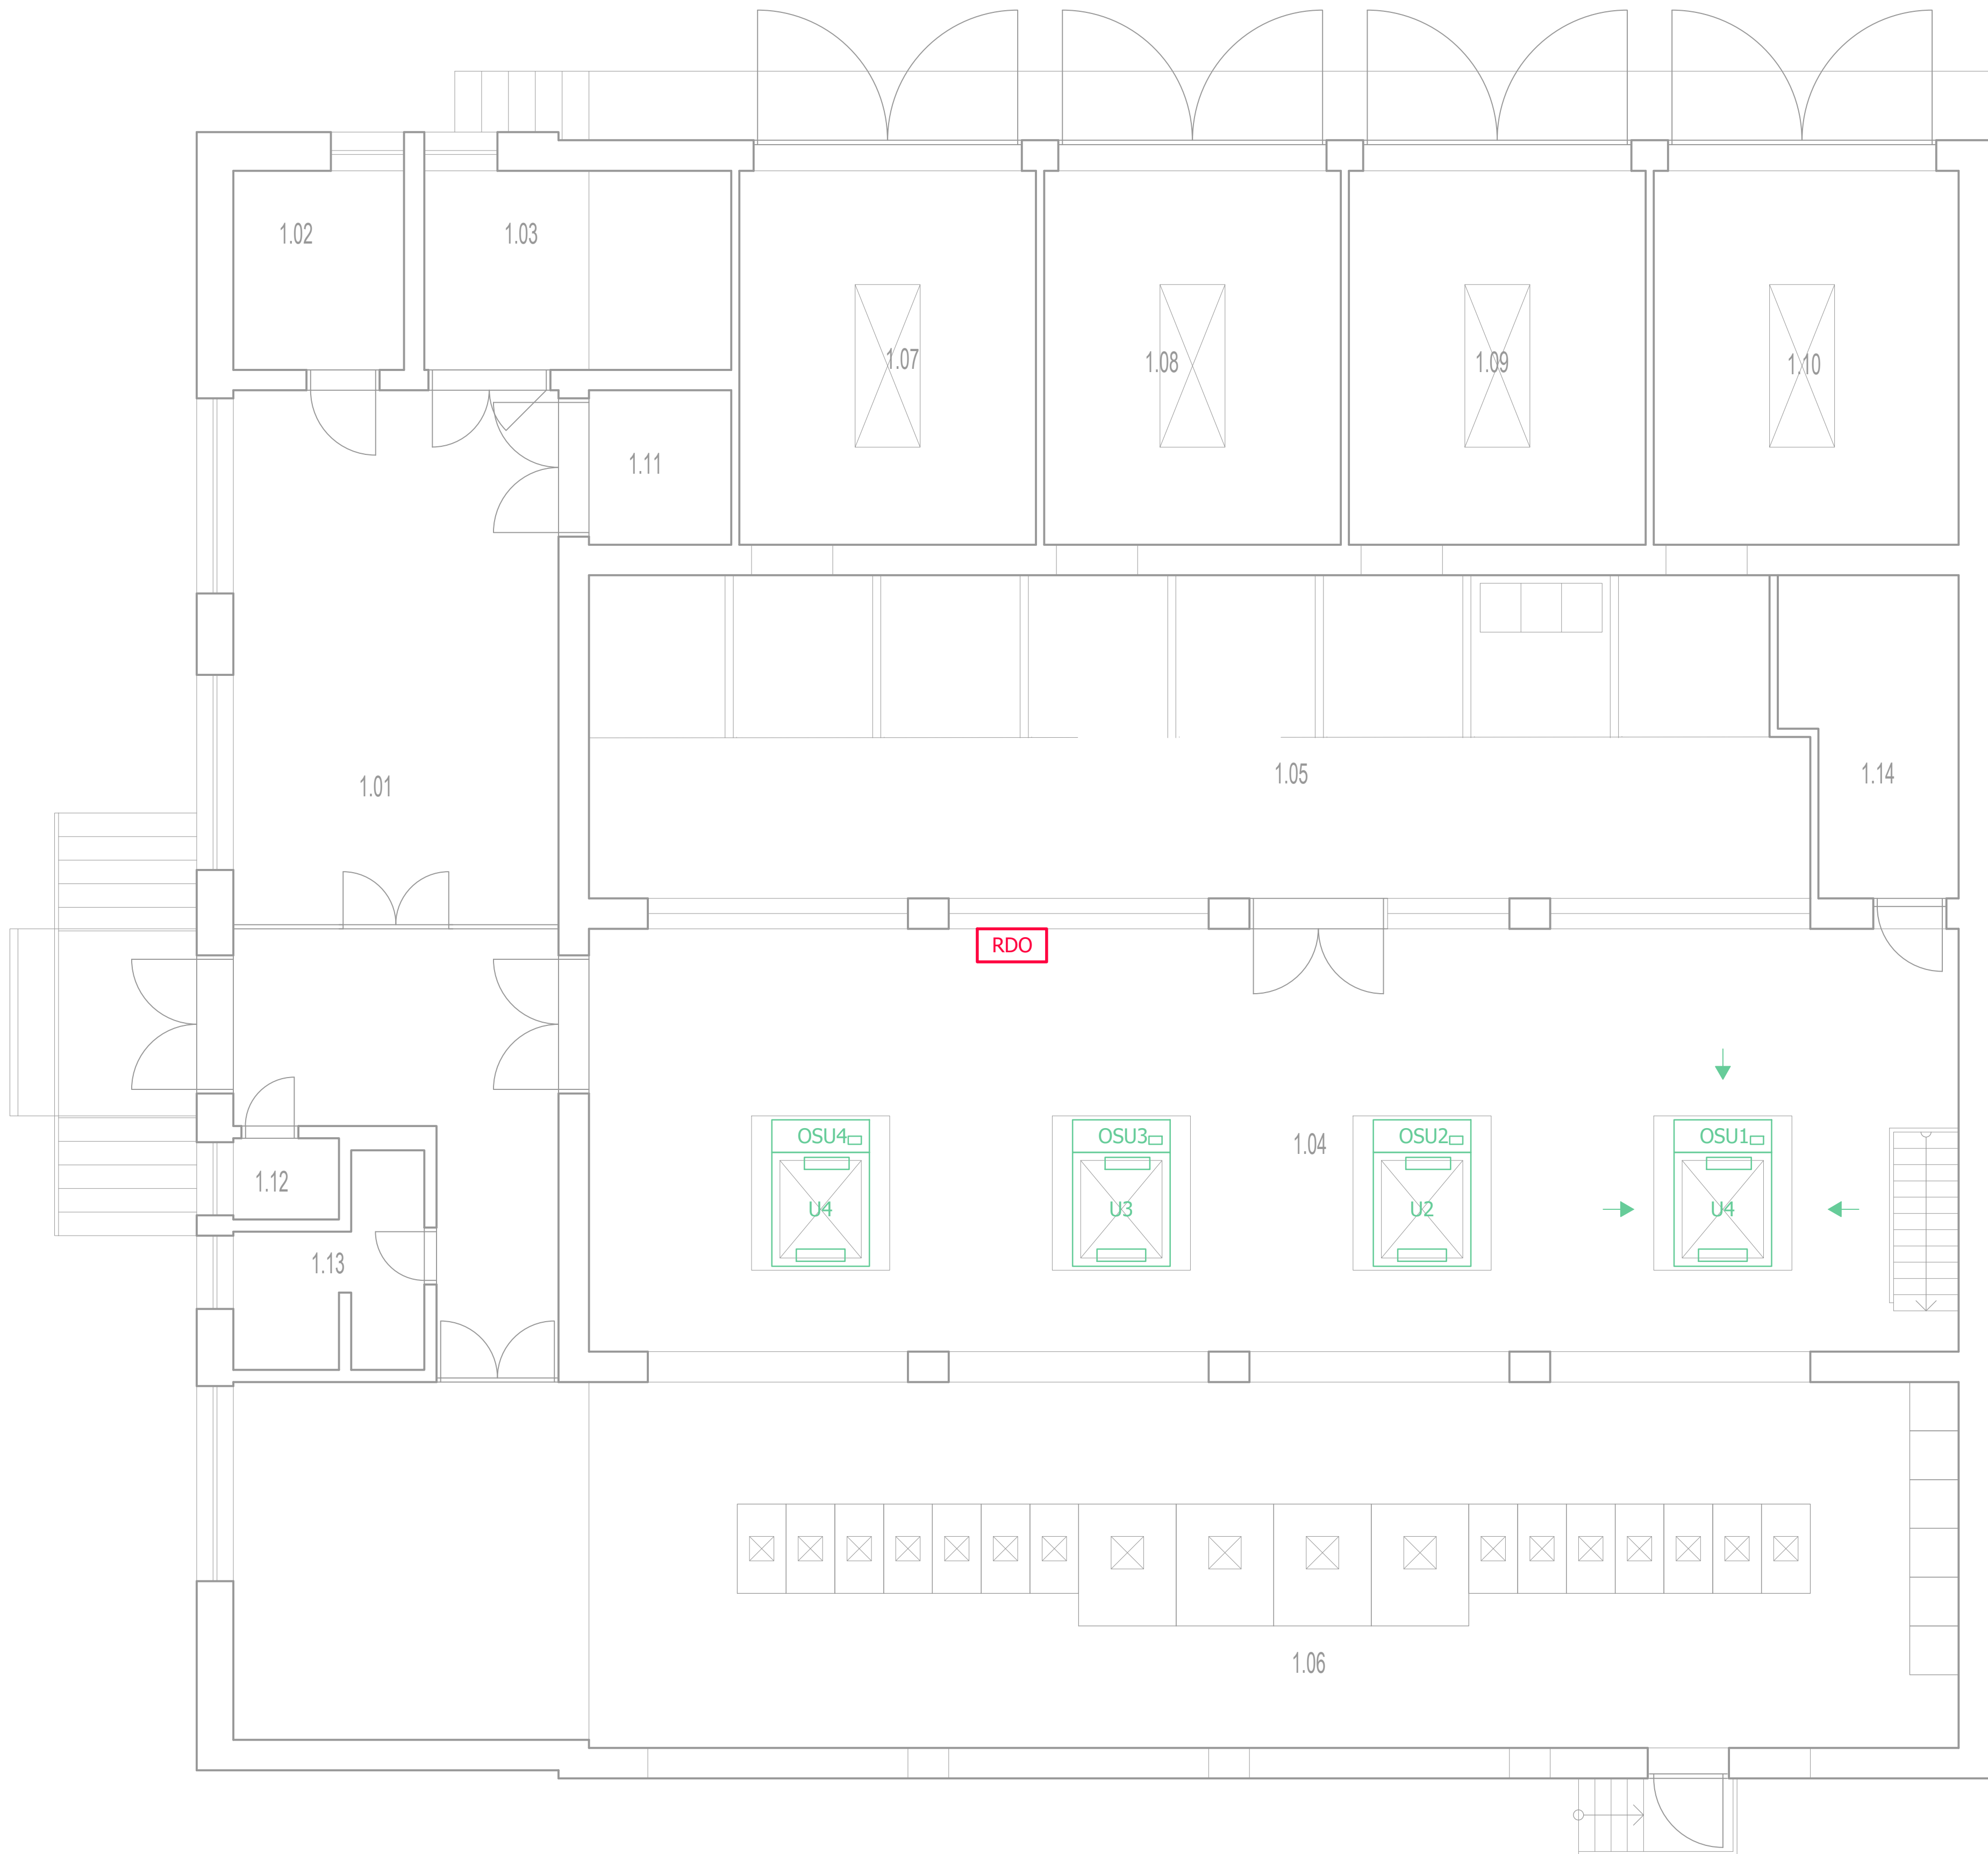

LEGENDA



NOVÁ TECHNOLÓGIA MENIARNE



TECHNOLÓGIA DIAĽKOVÉHO OVLÁDANIA SO 663



EURÓPSKA ÚNIA
Európske štrukturálne a investičné fondy
OP Integrovaná infraštruktúra 2014 – 2020



MINISTERSTVO
DOPRAVY A VÝSTAVBY
SLOVENSKEJ REPUBLIKY

D-663

SÚRADNICOVÝ SYSTÉM: S–JTSK v realizácii JTSK VÝŠKOVÝ SYSTÉM: Bpv

NÁZOV STAVBY	Modernizácia električkových tratí RUŽINOVSÁ RADIÁLA	
OBJEDNÁVATEĽ	Hlavné mesto Slovenskej republiky Bratislava Prímarská n. m. 1, 814 99 Bratislava	

PROJEKTANT DOPRAVOPROJEKT, a.s. Kominárska 141/2,4 832 03 Bratislava	HLAVNÝ INŽINÉR PROJEKTU	Ing. Nikola Granič	PODPIS
	ČÍSLO ZAKÁZKY	8632-01	

PROJEKTANT OBJEKTU Elektroline	Elektroline a.s., K Ládví 1805/20, 184 00 Praha 8		
	ZODPOVEDNÝ PROJEKTANT	Ing. Gabriela Kotáková	PODPIS
	VYPRACOVÁVAL	Ing. Viktor Holuza	PODPIS
	KONTROLOVAL	Ing. Katarína Švehlová	PODPIS

KRAJ: BRATISLAVSKÝ KATASTRÁLNE OZEMIE: Ružinov	OKRES: Bratislava II	DATUM	05.2023
NÁZOV OBJEKTU	MODERNIZÁCIA DIAĽKOVÉHO OVLÁDANIA MENIARNE RUŽOVÁ DOLINA	FORMÁT	B1: A4
NÁZOV PRÍLOHY	PÔDORYS MENIARNE	MIERA	1:50
		STUPEŇ PD	DSP
		Č. ZAKÁZKY	8632-01
		Č. SÚPRAVY	Č. PRÍLOHY
			007