










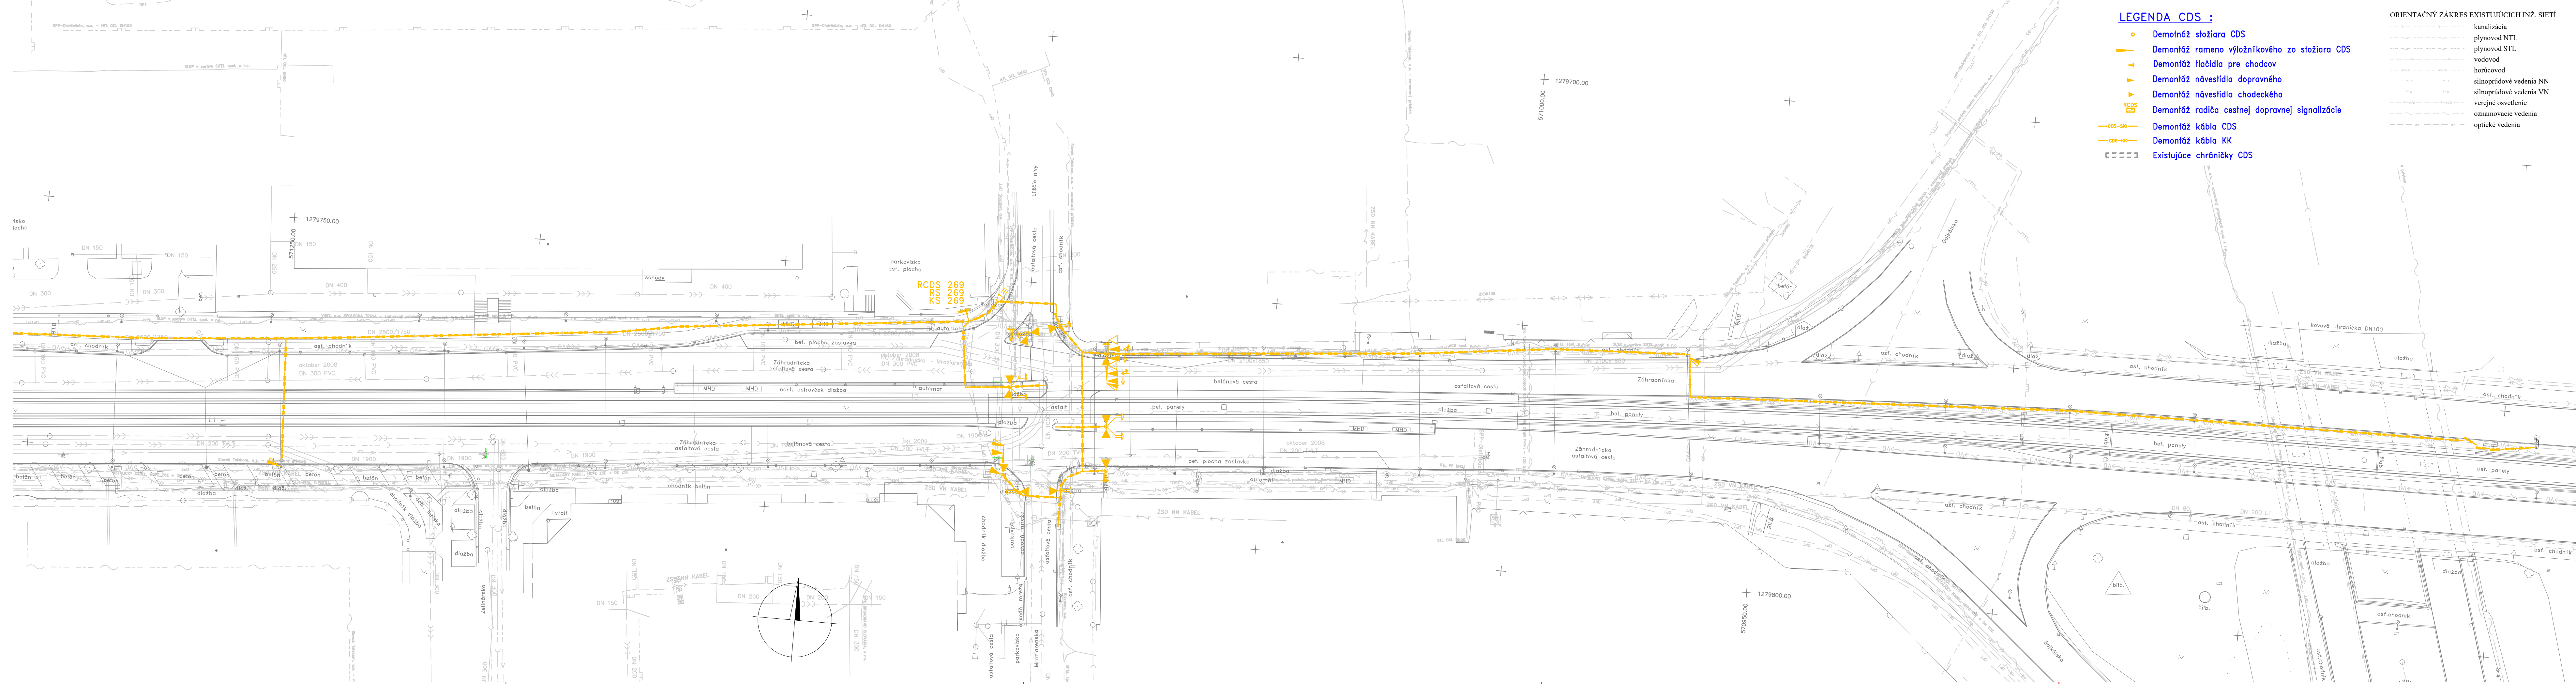

DEMONTÁŽ CDS (K269 Záhradnícka - Mraziarenská , M 1:500)



LEGENDA CDS :

- Demontáž stožiar CDS
- ▶ Demontáž rameno výložníkového zo stožiar CDS
- Demontáž tlačidla pre chodcov
- ▶ Demontáž návěstidla dopravného
- ▶ Demontáž návěstidla chodeckého
- ROD Demontáž radiča cestnej dopravnej signalizácie
- sig Demontáž kábla CDS
- KK Demontáž kábla KK
- Existujúce chráničky CDS

ORIENTAČNÝ ZÁKRES EXISTUJÚCICH INŽ. SIET

- | | |
|---|--------------------------|
|  | kanalizácia |
|  | plynovod NTL |
|  | plynovod STL |
|  | vodovod |
|  | horúcovod |
|  | silnopráúdové vedenia NN |
|  | silnopráúdové vedenia VN |
|  | verejné osvetlenie |
|  | oznamovacie vedenia |
|  | optické vedenia |



EURÓPSKA ÚNIA
Európske štrukturálne a investičné fondy
OP Integrovaná infraštruktúra 2014 – 2020



D-790

SÚRADNÍCOVÝ SYSTÉM S-JTSK v realizácii JTSK

ŘÍŠKOVÝ SYSTÉM: Bp

NÁZOV STAVBY	Modernizácia električkových tratí RUŽINOVSKÁ RADIÁLA
--------------	---

OBJEDNÁVATEĽ  **BRATISLAVA**

Hlavné mesto Slovenskej republiky Bratislava
Primaciálne nám. 1, 814 99 Bratislava

PROJEKTANT

DOPRAVOPROJEKT



DOPRAVOPROJEKT, a.s.
Kominárska 141/2,4
832 03 Bratislava

INŽINIER PROJEKTU

ing. Nikola Grančić

PODPIS

PROJEKTANT OBJEKTU

 **PROJ-SIG**

íkova 2, 821 03 Bratislava

ing. Martin Zeleník

PODPIS

RACONAL

Marcel Laurinský

POOPIIS

KRAJ: BRATISLAVSKÝ

ES: Bratislava I, Bratislava II, Bratislava III
 ušiny

N(704, 0.014)

DEMONTÁŽ CDS
(K269 Záhradnícka – Mraziarens

DÁTUM	05.2023
-------	---------

--	--

[illegible]

WILKINSON	1,500
-----------	-------

STUPEN PD	DSP

C. ZAKAZKY	8632-01
------------	---------

308