


POČÍATOČNÝ STAV PRED MODERNIZÁCIOU

LEGENDA:

- jestvujúce objekty (koľaje, nástupišia, lávky, meniarne)
- komunikácie
- úseky a objekty vo výstavbe
- zrealizované a prevádzkované objekty a úseky
- provizorná koľajová spojka
- vyhradený BUS pruh na električkovom telese smer jazdy

ETAPA 1

ETAPA 2a

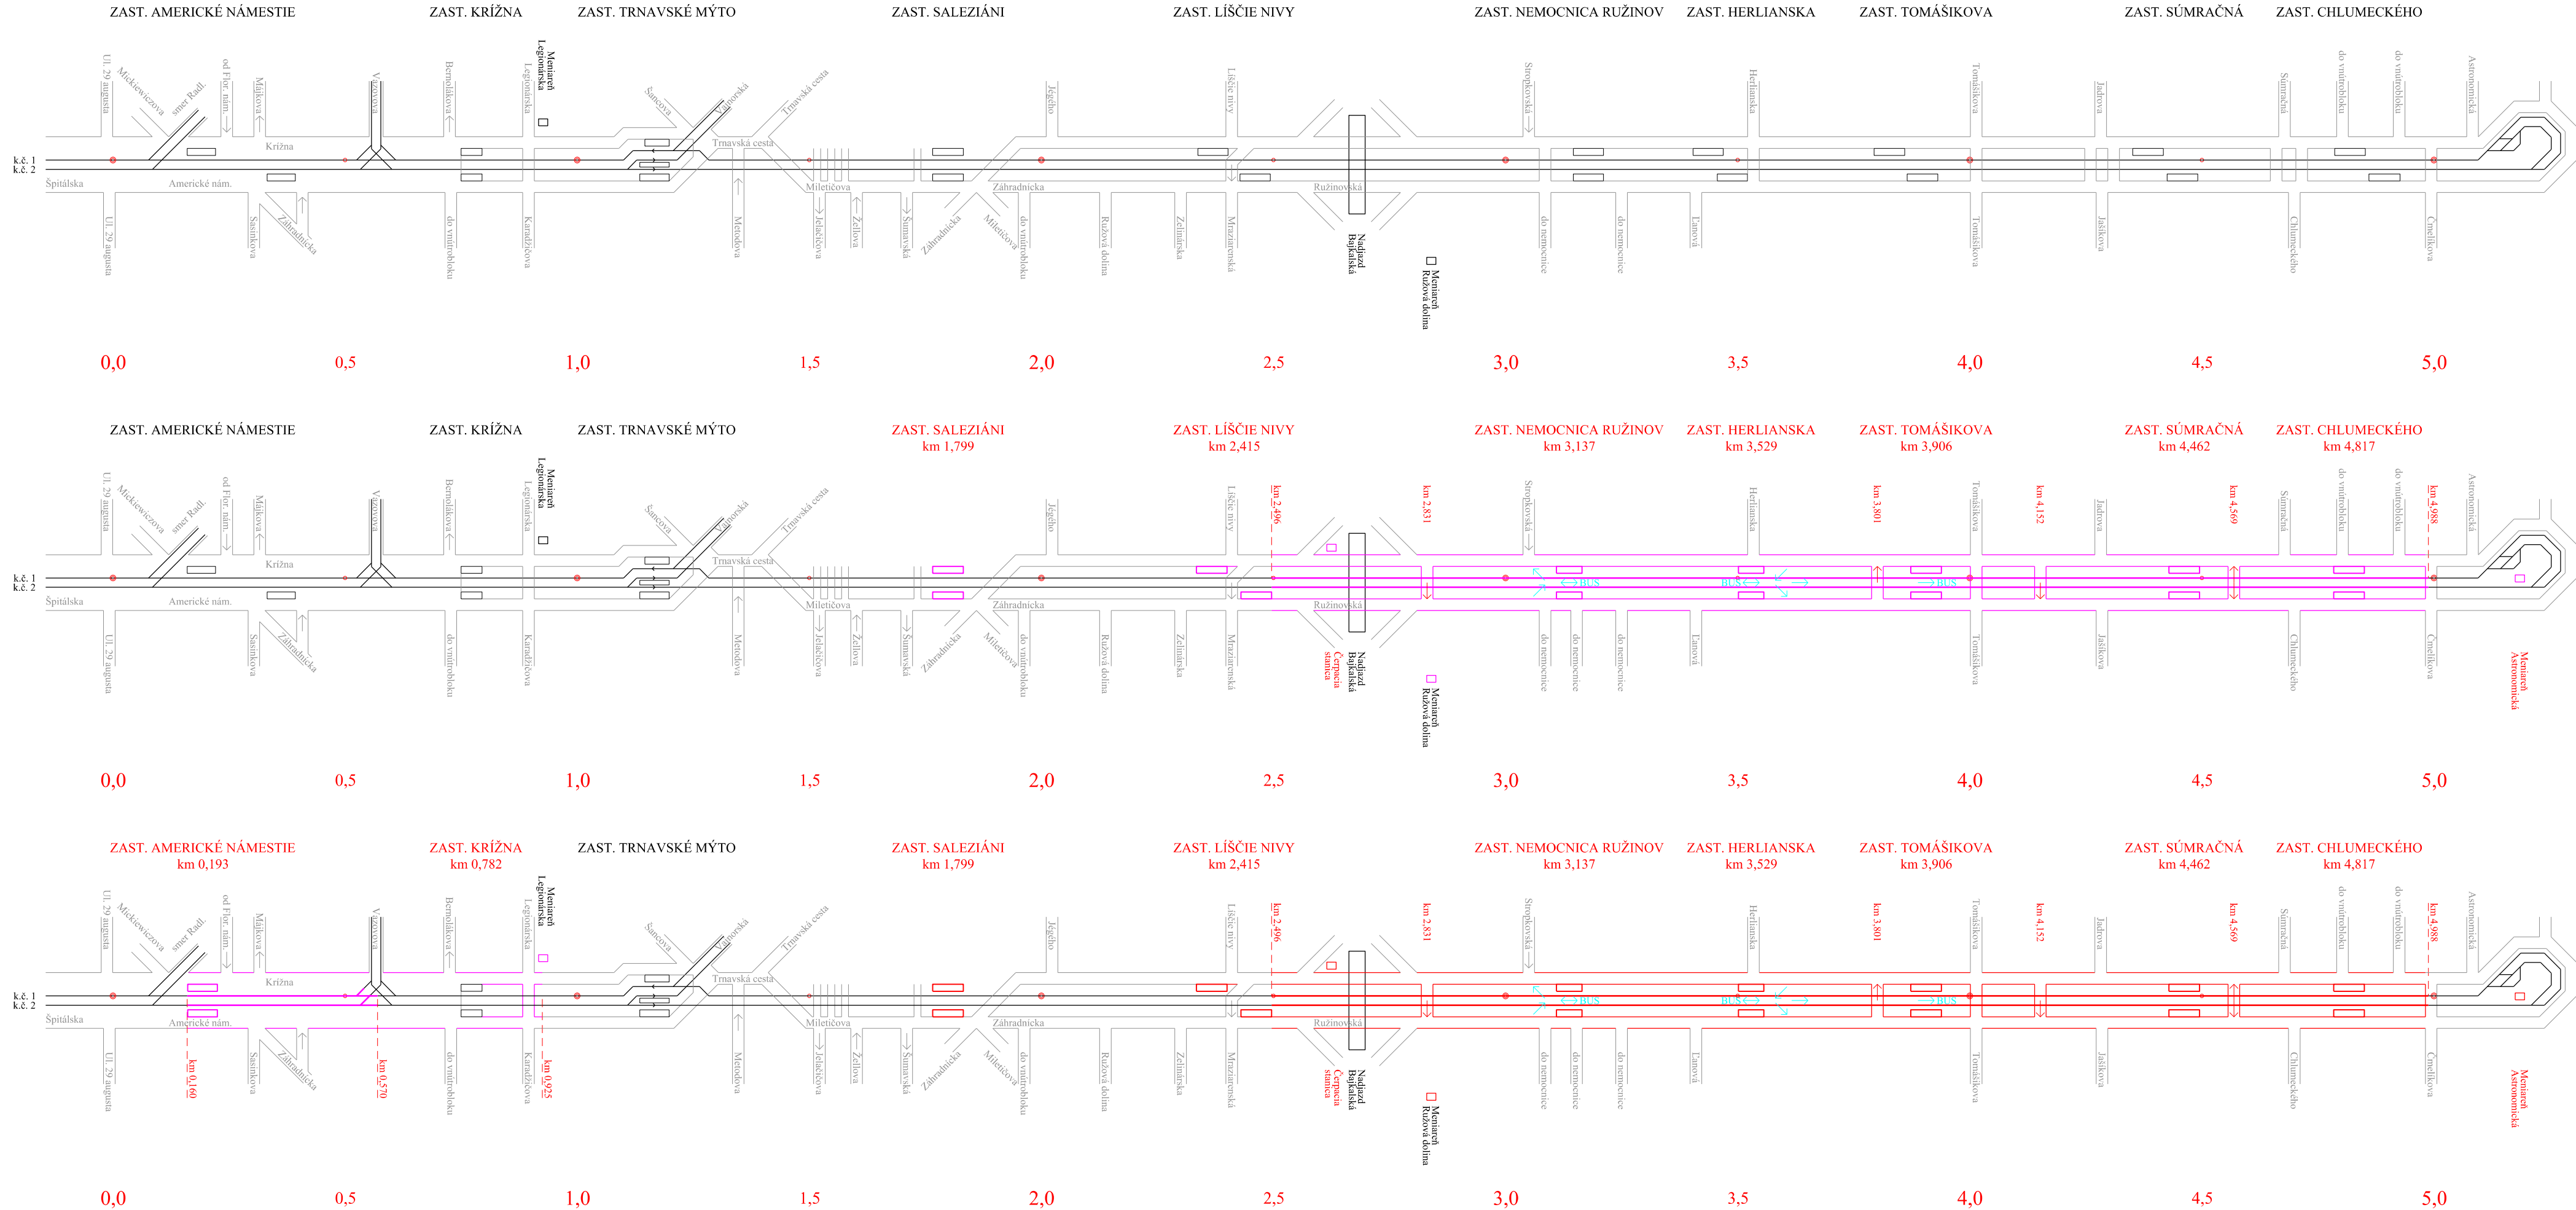




EURÓPSKA ÚNIA
Európske štrukturálne a investičné fondy
OP Integrovaná infraštruktúra 2014 – 2020

MINISTERSTVO
DOPRAVY A VÝSTAVBY
SLOVENSKEJ REPUBLIKY

J

SÚRADNICOVÝ SYSTÉM: S-JTSK v realizácii JTSK

VÝŠKOVÝ SYSTÉM: Bpv

NÁZOV STAVBY		Modernizácia električkových tratí RUŽINOVSKÁ RADIÁLA	
OBJEDNÁVATEĽ <div>BRATISLAVA</div>		Hlavné mesto Slovenskej republiky Bratislava Primaciálne nám. 1, 814 99 Bratislava	
PROJEKTANT <div></div>	DOPRAVOPROJEKT, a.s. Kominárska 141/2,4 832 03 Bratislava		PODPIS <i>Yurko</i>
	HLAVNÝ INŽINIER PROJEKTU	Ing. Nikola Grančič	
	ČÍSLO ZÁKAZKY	8632-01	
PROJEKTANT OBJEKTU <div></div>	DOPRAVOPROJEKT, a.s., divízia Bratislava II, Kominárska 141/2,4, 832 03 Bratislava		PODPIS <i>Karchutník</i> <i>Karchutník</i> <i>Yurko</i>
	ZODPOVEDNÝ PROJEKTANT	Ing. Igor Karchutník	
	VYPRACOVAL	Ing. Igor Karchutník	
	KONTROLOVAL	Ing. Nikola Grančič	
	IDENTIFIKAČNÉ ČÍSLO PRÍLOHY	MET-RR-DSP-C-J000-00000-002-X	
KRAJ: BRATISLAVSKÝ KATASTRÁLNE ÚZEMIE: Staré Mesto, Nové Mesto, Nivy, Ružinov		DÁTUM 05.2023	
NÁZOV ČÁSTI NÁVRH PROJEKTU ORGANIZÁCIE VÝSTAVBY		FORMÁT 5 x A4	
		MIERKA	
		STUPEŇ PD DSP	
NÁZOV PRÍLOHY		Č. ZÁKAZKY 8632-01	
		Č. SÚPRAVY Č. PRÍLOHY	
NÁZOV PRÍLOHY		002	